


Projekt zagospodarowania terenu

skala 1:500

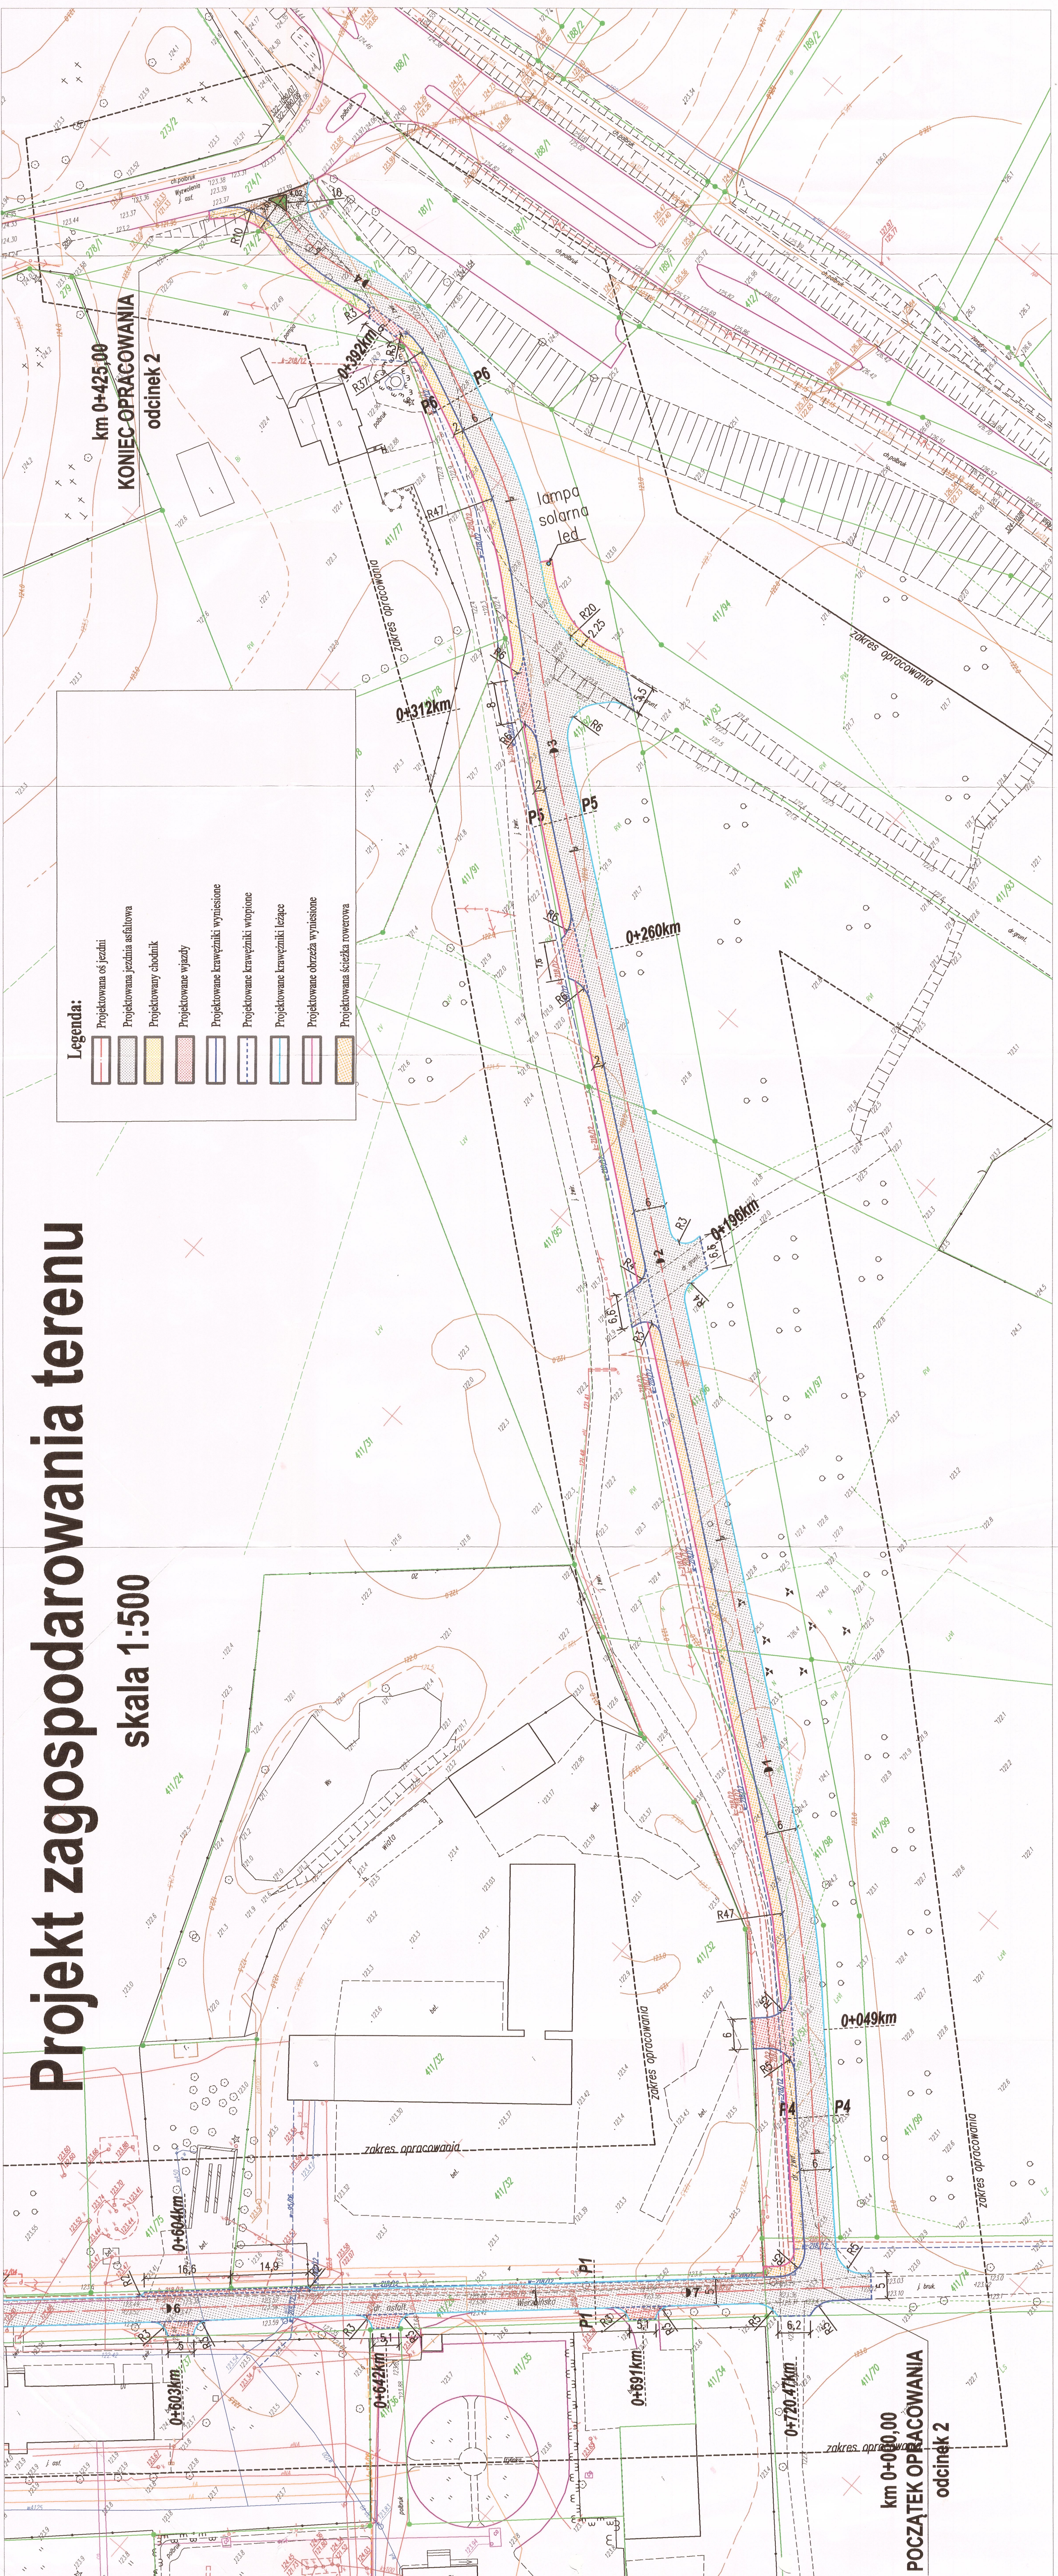

km 0+000,00
POCZĄTEK OPRACOWANIA
odcinek 2

km 0+425,00
KONIEC OPRACOWANIA
odcinek 2