


RZUT DACHU  
SKALA 1:50

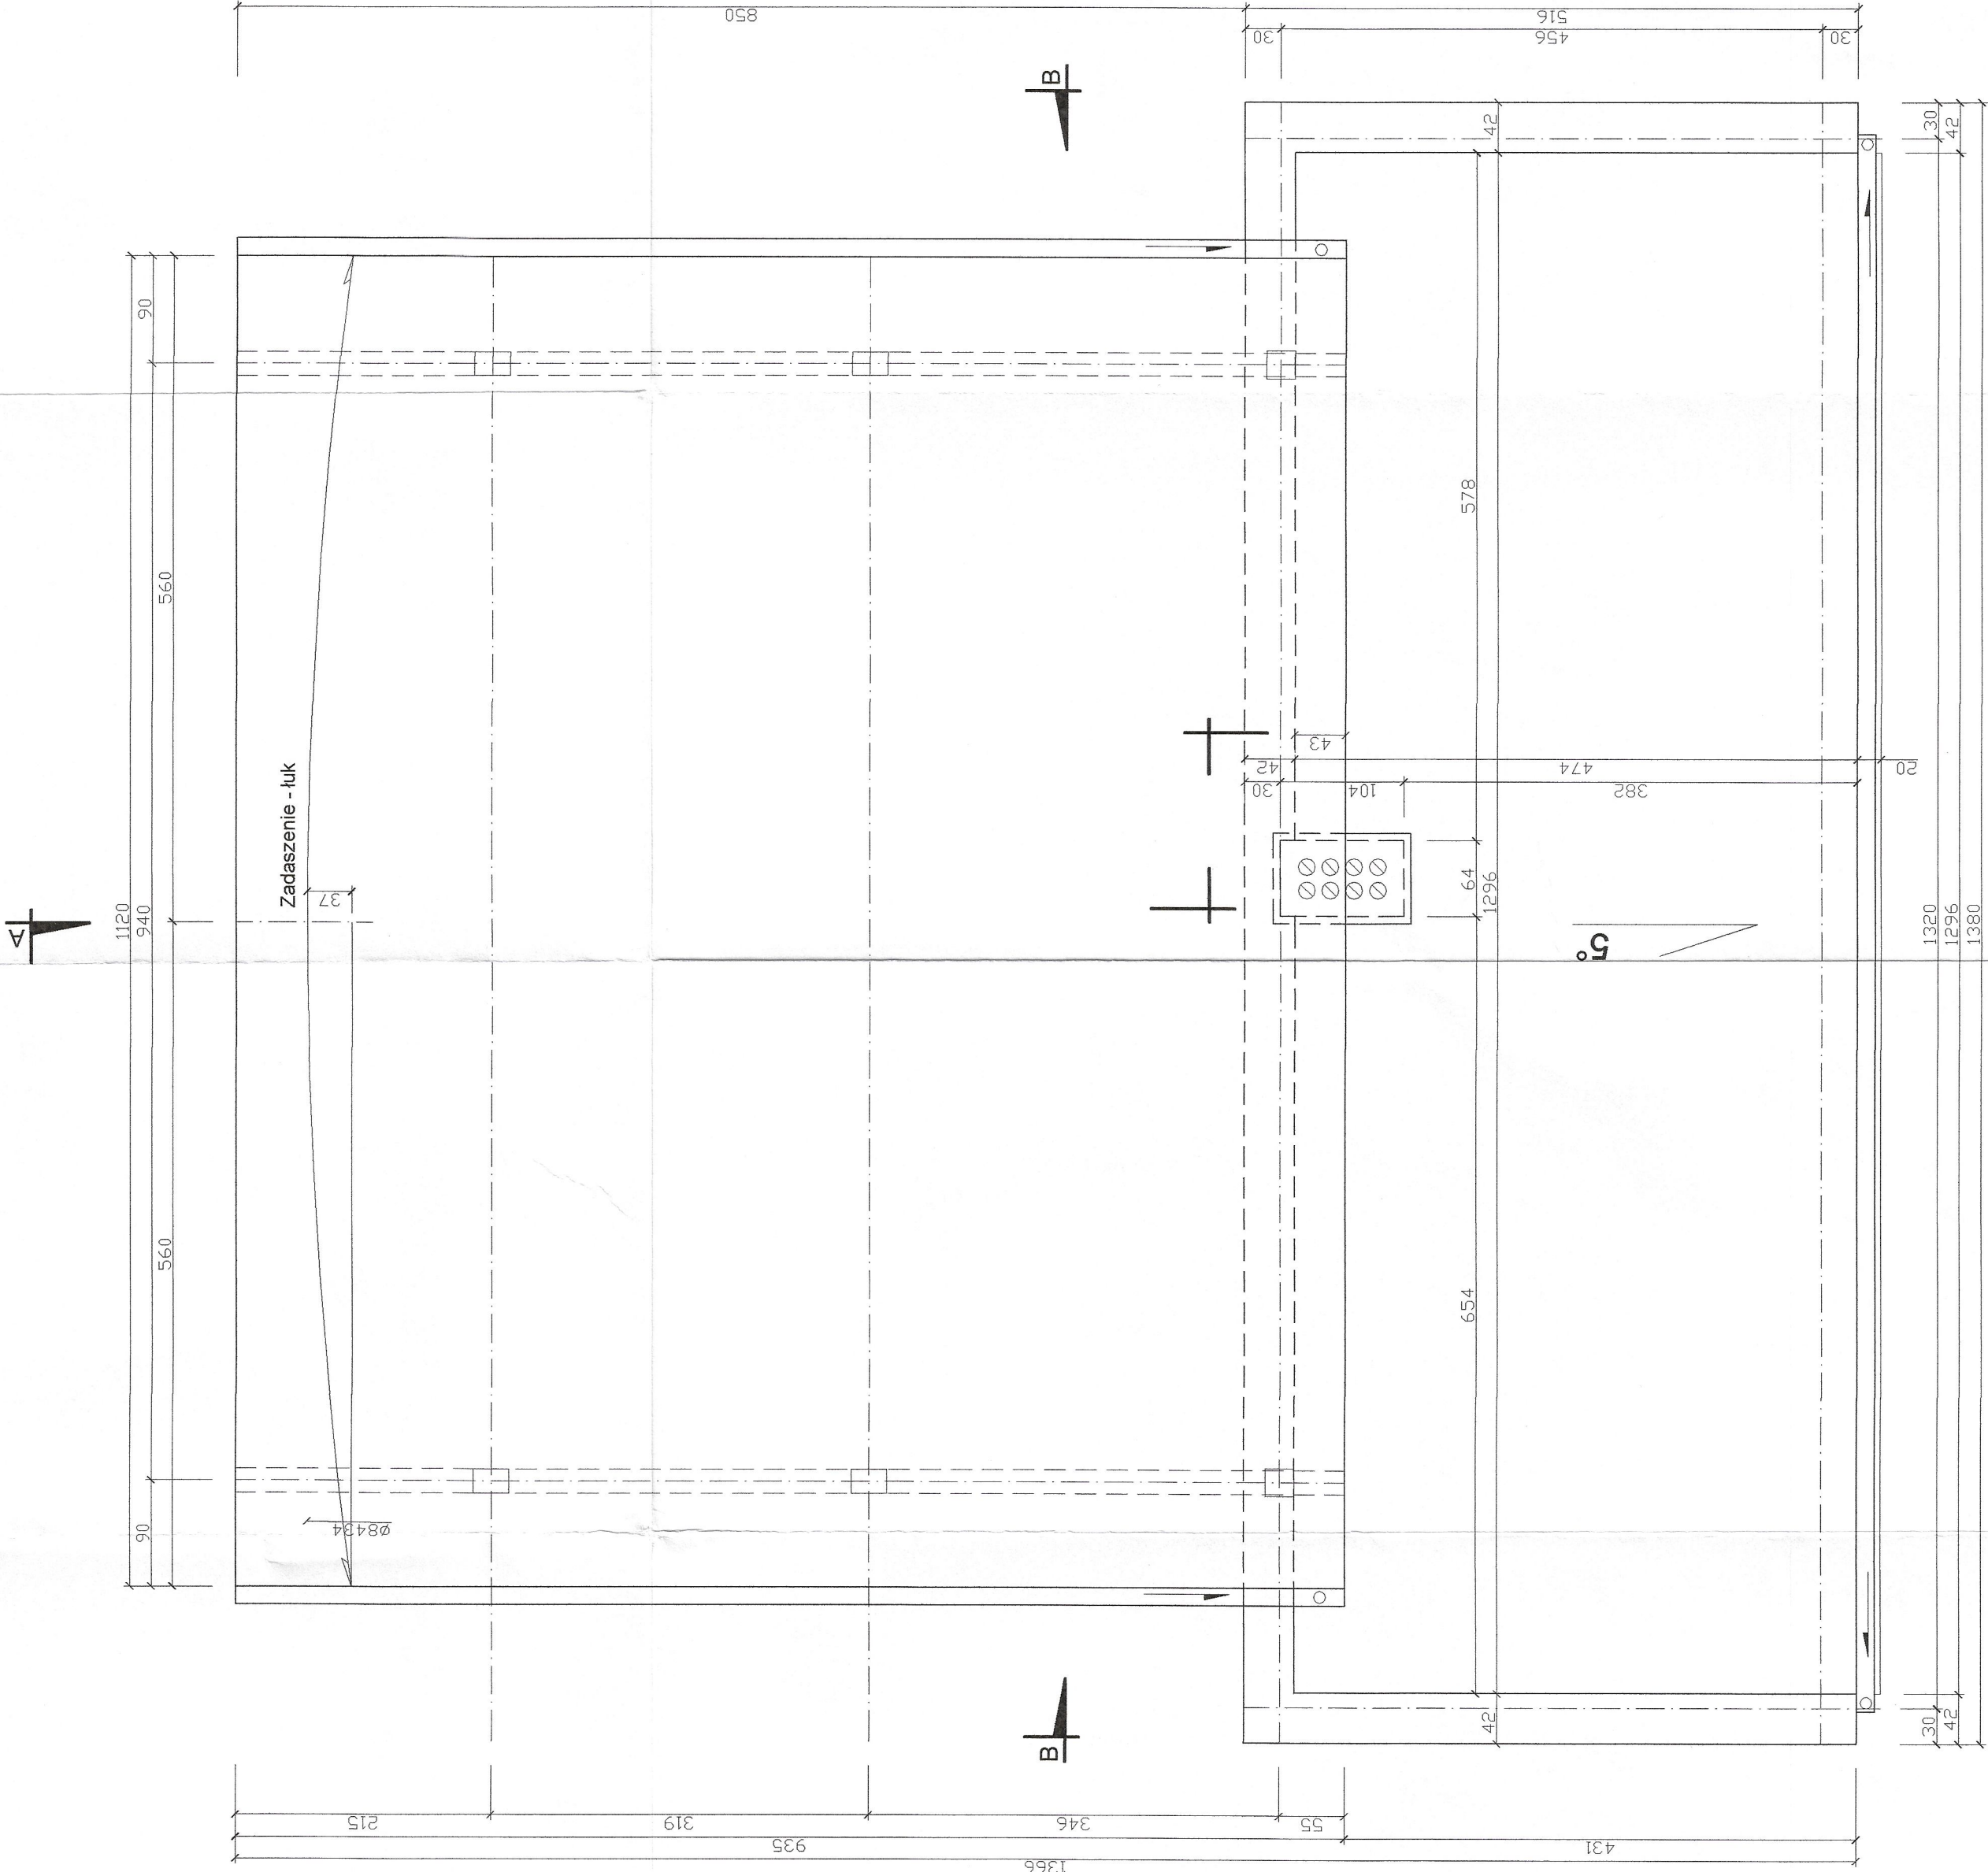

STAROSTWO POWIATOWE  
w Pleszewie  
12-200 PLESZ  
WYDZIAŁ  
ZAGOSPODAROWANIA PRZESTRZENNEGO  
I BUDOWNICTWA

PRACOWNIA PROJEKTOWO-WYKONAWCZA	RYS. A-3
Alicja Baran ul. Porówna 2/3 11-600 Węgorzewo tel. 503-143-366, 690-552-947 www.projekty-baran.pl krzysztofprojekt@poczta.fm architekt@poczta.fm	SKALA 1:100 08.2019r.
TEMAT: Projekt budowlany zamieniny zagospodarowania terenu ograczania i zagospodarowania nabrzeży rzeki Orzysza	
INWESTOR: GMINA ORZYSZ ul. Rynek 3, 12-250 ORZYSZ	
ADRES INWESTYCJI: dz.nr ewid. 294 obrob. 0001 Orzysz, gmina ORZYSZ	
BRANŻA: ARCHITEKTURA	
PROJEKTANT: mgr inż. arch. Krzysztof Baran upr.nr ewid.: 7/NA/1948/2016	
Spec. architektura	