


RZUT FUNDAMENTÓW
SKALA 1:50

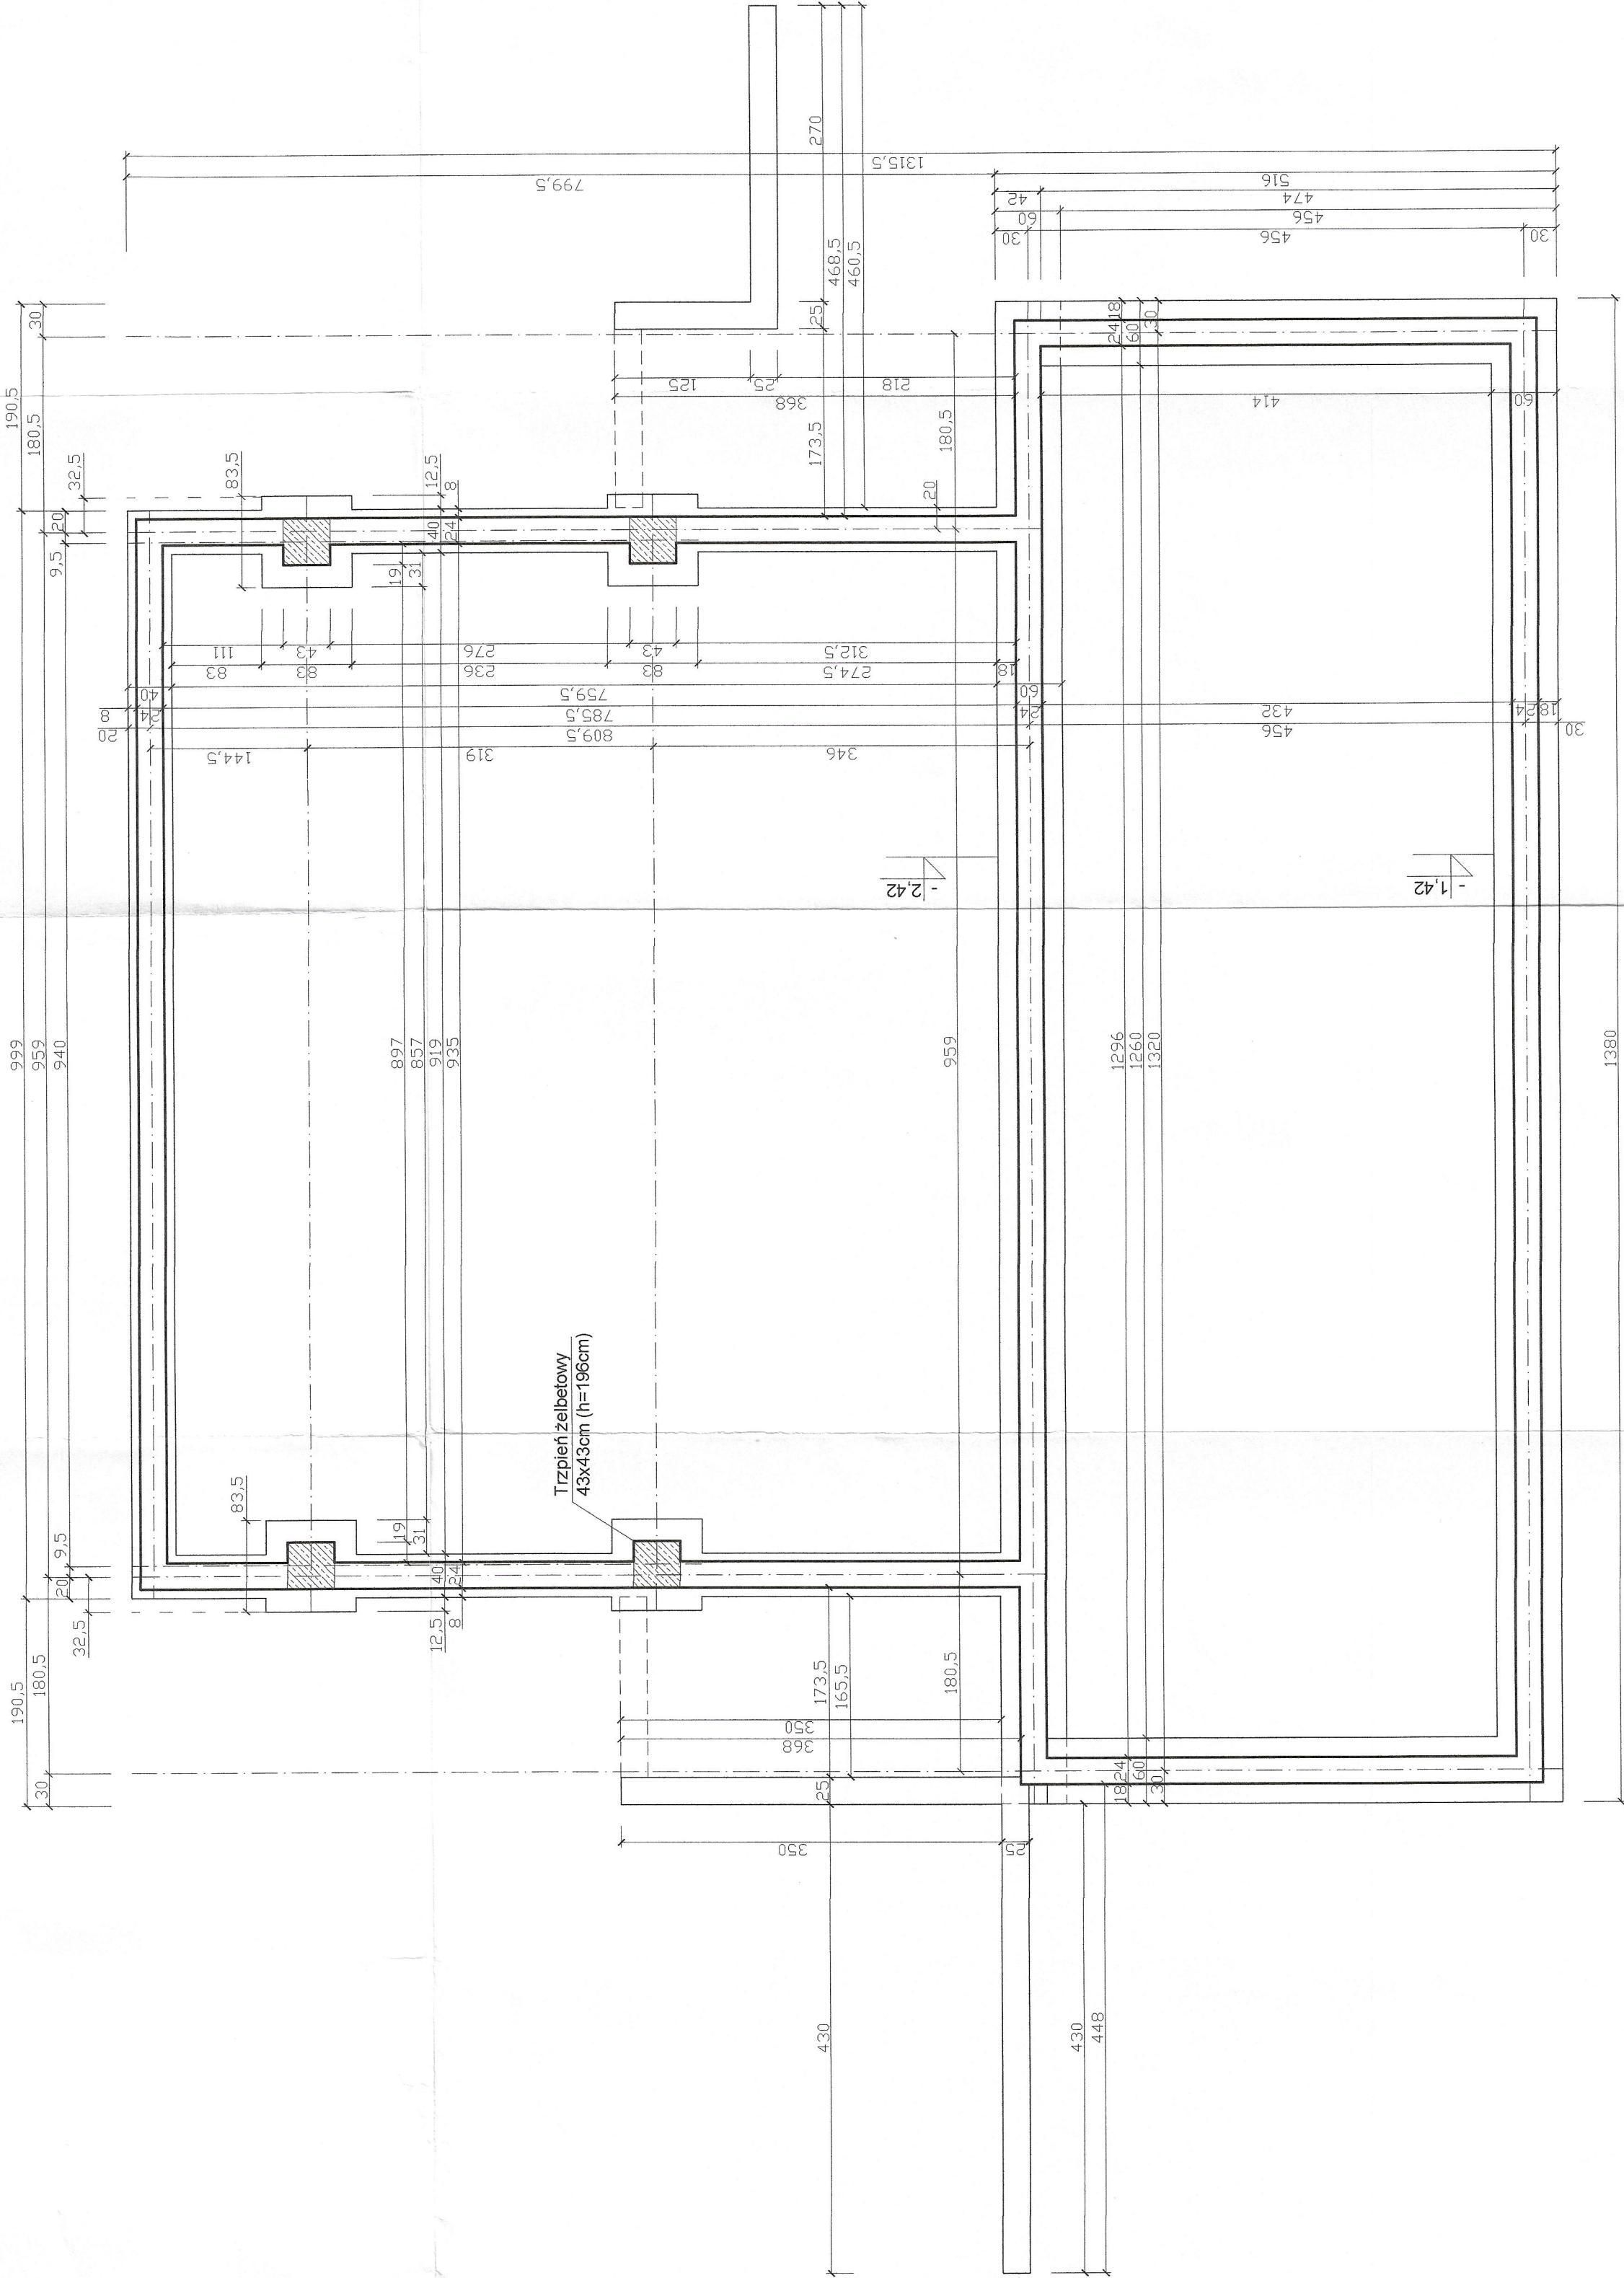

STAROSTWO POWIATOWE
w Plesze
12-200 PISZ
WYDZIAŁ
ZAGOSPODAROWANIA PRZESTRZENNEGO
I URODNIENICTWA

PRACOWNIA PROJEKTOWO-WYKONAWCZA	RYS. K-1
Alga Bana ul. Piotrowa 23 11-600 Węgrzewo tel. 503 143 365; 690 552 947 www.projekt-bana.pl krzynekprojekt@poczta.fm architekt@poczta.fm	SKALA 1:100
TEMAT: Projekt budowlany zaimpony zagospodarowania terenu Ogrodka Jordanońskiego oraz natrządy rzeki Orzysza	08.2019r.
INWESTOR: GMINA ORZYSZ ul. Rynek 3; 12-250 ORZYSZ	
ADRES INWESTYCJI: dz.nr ewid. 294 obręb 0001 Orzysz, gmina ORZYSZ	
BRANŻA: KONSTRUKCJA	
OPRACOWAŁ: mgr inż. arch. Krzysztof Bana nr ewid. 700000/2016 spec. architektura	PROJEKTANT: mgr inż. arch. Krzysztof Bana nr upr. bud. 5010/80 spec. konstrukcja