


PROJEKT ZAGOSPODAROWANIA TERENU DZIAŁKI

Skala 1:500

LEGENDA:

- 1 istniejący plac zabaw / teren zieleni naturalnej/
- 2 proj. plac utwardzony
- 3 projektowana scena
- 4 proj. zaplecze socjalne sceny

— projektowane przyłącze wodociągowe
— projektowane przyłącze kan. sanit.

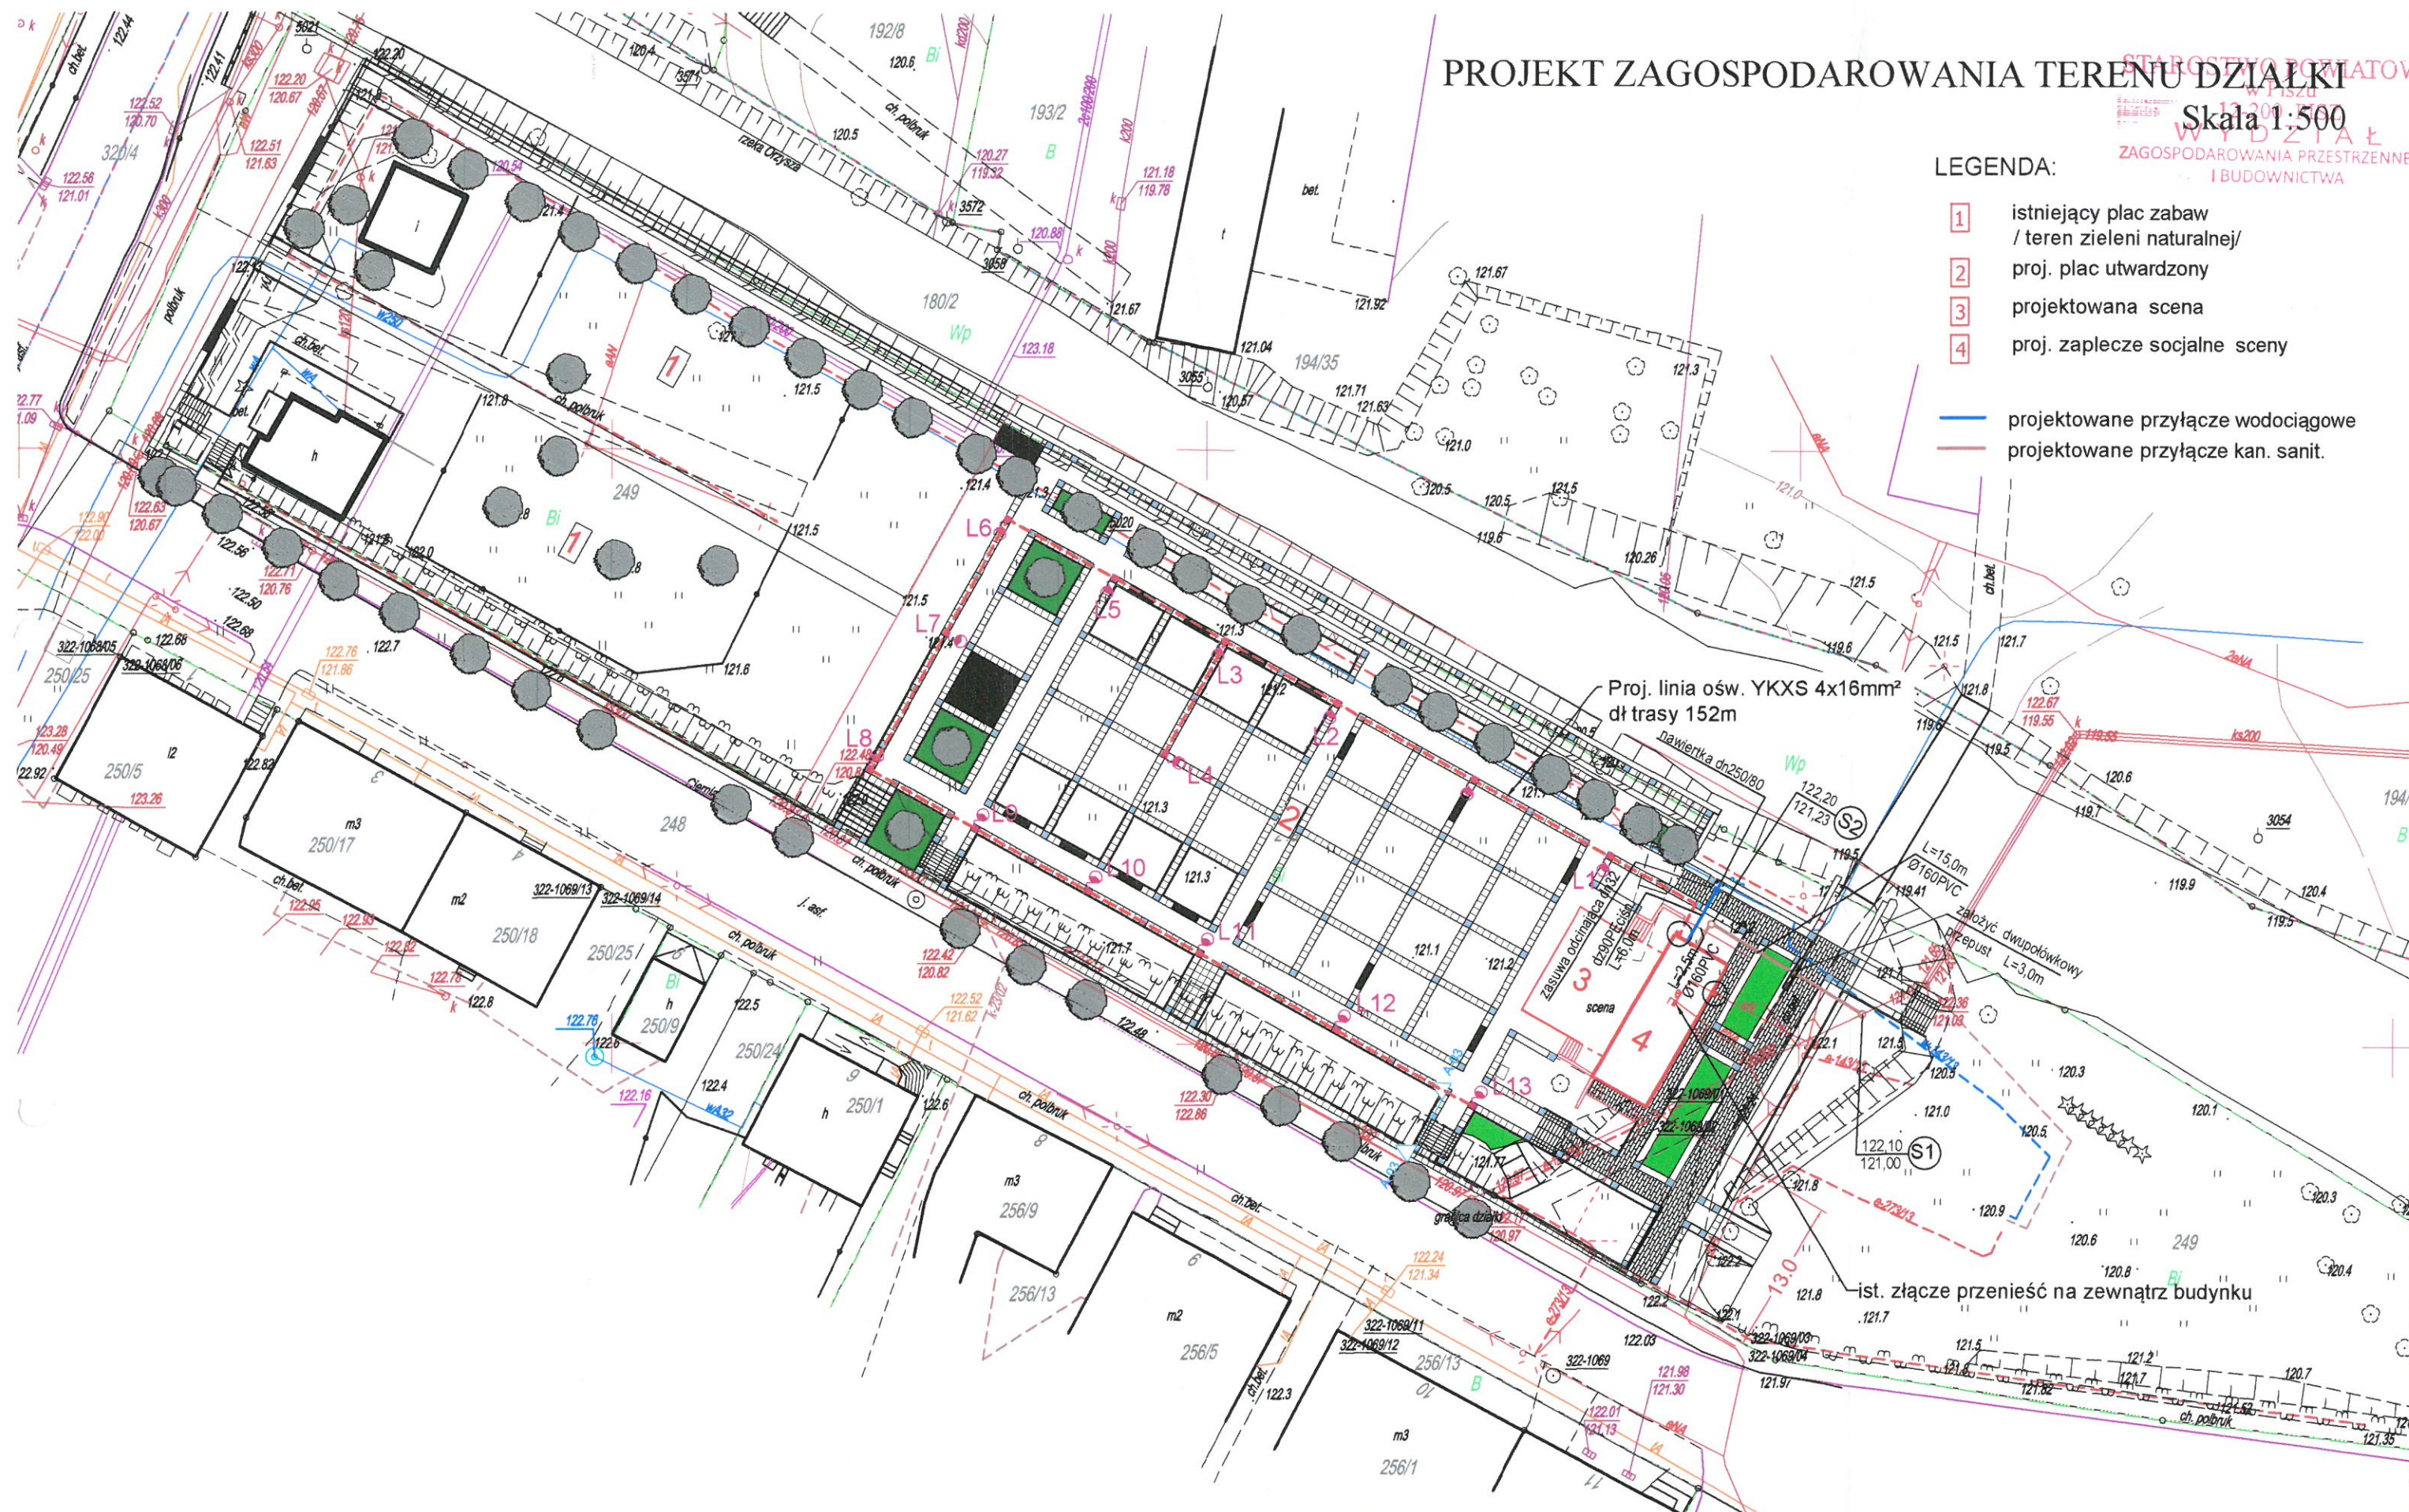

INWESTOR: GMINA ORZYSZ ul. Giżycka 15 ; 12-250 ORZYSZ	PRACOWNIA PROJEKTOWA LS-STUDIO Łukasz Świątkowski ul. Wylot 6 05-200 Wołomin	RYS. S/1 SKALA 1:500 11.2017r.
ADRES INWESTYCJI: dz.nr ewid. 249 obr 0001 miasto Orzysz gm.Orzysz	M: biurols-studio.pl; www.ls-studio.pl; T: tel: 668-303-572	
BRANŻA: SANITARNA	TEMAT: PROJEKT BUDOWLANY ZAGOSPODAROWANIA TERENU	
PROJEKTANT: mgr inż. Danuta Piszczatowska SUW/75/90	OGRÓDKA JORDANOWSKIEGO ORAZ NABRZEŻY RZECI ORZYSZ- PRZYŁĄCZE WODOCIĄGOWE I KAN. SANIT.	