



BIURO USŁUG INWESTYCYJNYCH "PROJEKT"

85-088 Bydgoszcz, ul. C.SKŁODOWSKIEJ 66/61

tel./fax +48 52 341 38 43

BRE BANK S.A. 55 1140 2004 0000 3602 3028 1832

NIP: 554-023-72-28

kom. +48 604 601 204

e-mail: rajek@poczta.onet.pl

REGON: 090014101

PROJEKT BUDOWLANO-WYKONAWCZY

INWESTOR: **ZAKŁAD USŁUG KOMUNALNYCH SPÓŁKA GMINY**
Spółka z o.o.
12-250 ORZYSZ, ul.Wyzwolenia 5

NAZWA INWESTYCJI:

**Remont budynku Stacji Uzdatniania Wody
w miejscowości Suchy Róg, gmina Orzysz
Działka nr 14/4, obręb Dziubiele**

TYTUŁ:

Inwentaryzacja budowlana

BRANŻA	ETAP	IDENTYFIKACJA	DATA
budowlana	PB-W		28.02.2013
	IMIĘ I NAZWISKO, NR UPRAWNIEŃ	PIECZĄTKA I PODPIS	
PROJEKTOWAŁ:	mgr inż. Anita Czaplińska 325/Gd/2002		
OPRACOWAŁ:			
SPRAWDZIŁ:			

Oświadczamy, że projekt niniejszy wykonany został zgodnie ze sztuką i wiedzą techniczną, aktualnymi przepisami prawa budowlanego i rozporządzeń wykonawczych oraz pozostałymi przepisami obowiązującymi w budownictwie, a także iż jest zgodny z tymi przepisami.

ZAWARTOŚĆ OPRACOWANIA

1. PODSTAWA OPRACOWANIA.....	3
2. OPIS I OCENA STANU OBIEKTU	3
3. WNIOSKI KOŃCOWE	3

CZĘŚĆ RYSUNKOWA

Rys. 1/2 – Elewacje

Rys. 2/2 - Rzut parteru

1. Podstawa opracowania

- Zlecenie inwestora – ZUK Orzysz
- Karty katalogowe urządzeń i materiałów
- Wizja lokalna
- Obowiązujące przepisy i normatywy

2. Opis i ocena stanu obiektu

Budynek gospodarczy parterowy bez podpiwniczenia z dachem dwuspadowym.

Konstrukcja żelbetowa , ściany nośne grubości 20 cm z panwi żelbetowych z izolacją termiczną.

Dach dwuspadowy , więźba dachowa drewniana pokrycie z balchy trapezowej .

Posadowienie na ławach fundamentowych – brak dostępu .

Obecnie nie stwierdzono zawilgoceń ścian oraz pęknięć . Stolarka drzwiowa stalowa .

Ściany malowane lokalnie zabrudzone i odspojone .

Stan techniczny dobry .

3. Wnioski końcowe


Na podstawie całokształtu przeprowadzonych badań i analiz stanu istniejącego , ustala się że stan techniczny budynku umożliwia przeprowadzenie budowlanych robót modernizacyjnych polegających na :

- docieplenie dachu
- wyremontowanie wnętrza – uzupełnieni powłok malarskich -malowanie
- wymianę drzwi wejściowych
- wykonanie sprawnej wentylacji grawitacyjnej- nawiewnej (kratki) i wywiewnej (wywietrzak dachowy)


Opracowała:

mgr inż. Anita Czaplińska


Elewacja tylna
SKALA 1:50

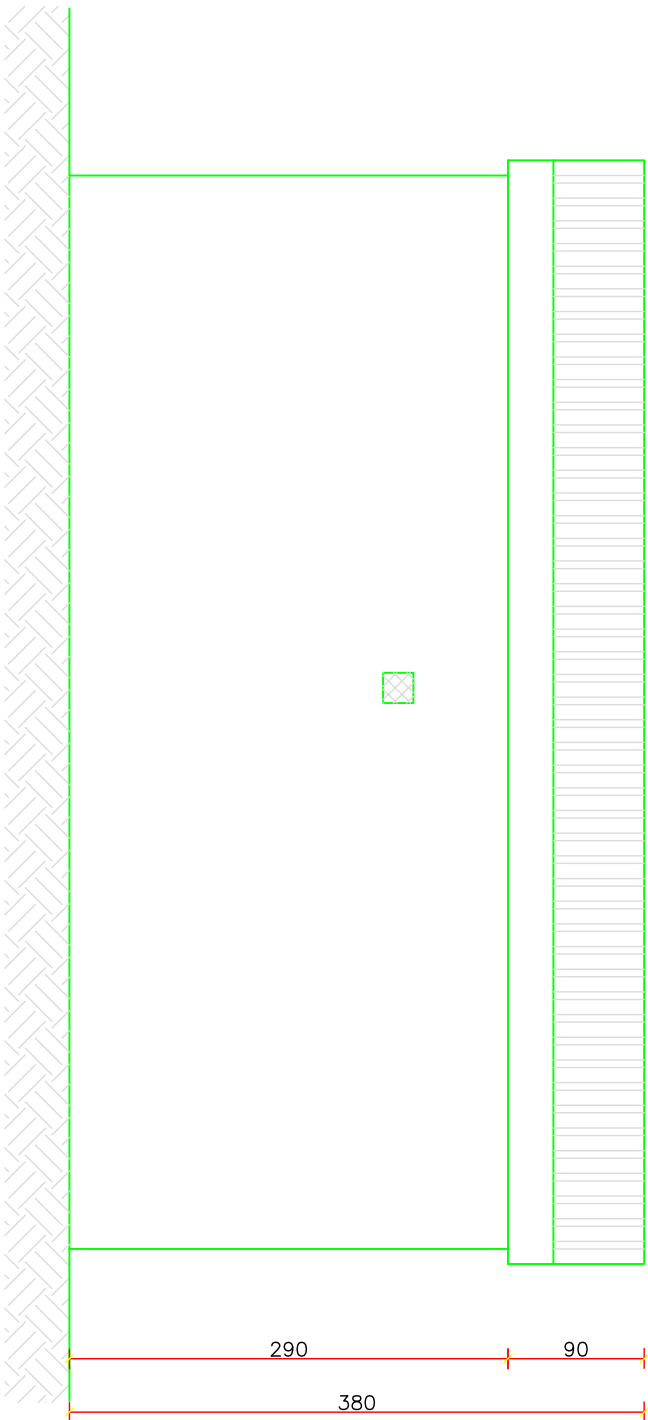


Elewacja frontowa
SKALA 1:50

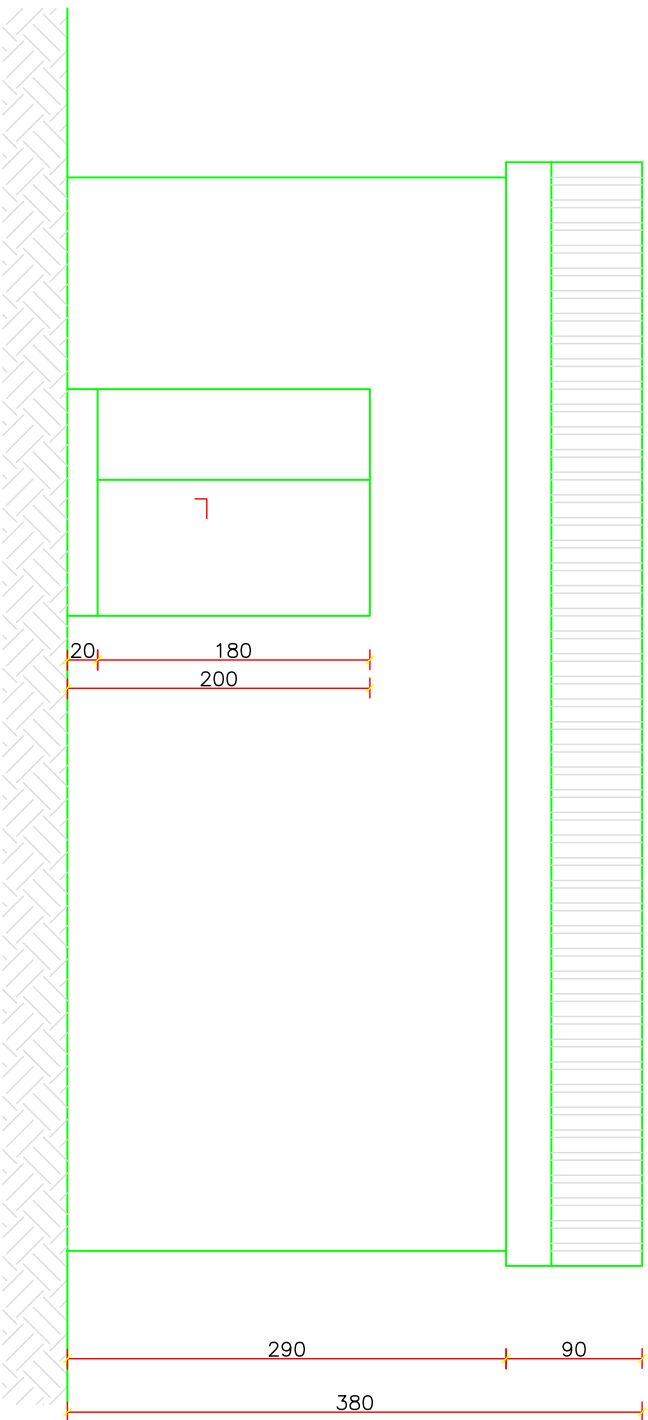

Elewacja prawa
SKALA 1:50

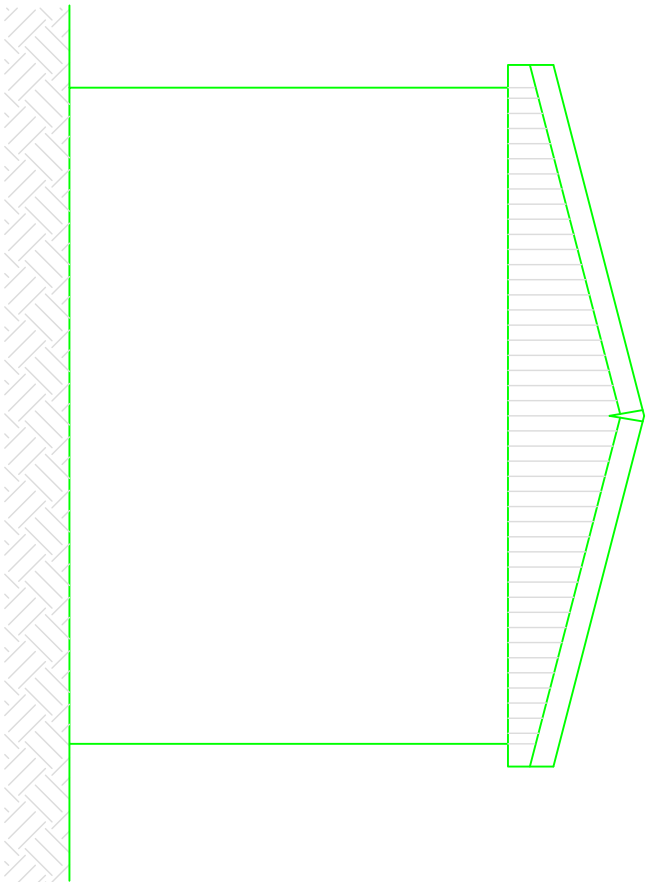

Elewacja lewa
SKALA 1:50

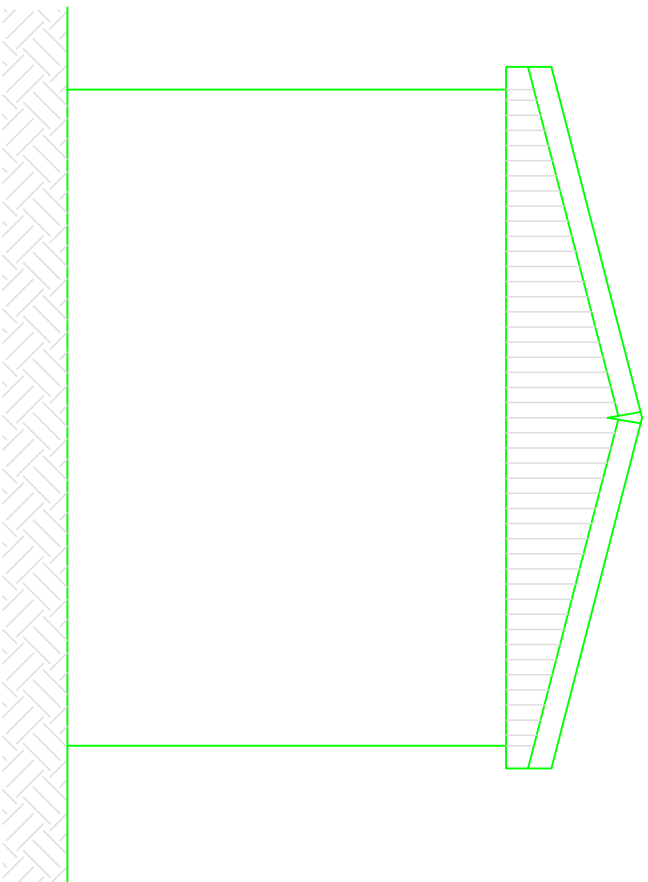

SUCHY
RÓG

INWESTOR	ZAKŁAD USŁUG KOMUNALNYCH SPÓŁKA GMINY - spółka z o.o. ul.Wyzwolenia 5, 12-250 ORZYSZ		
----------	---	--	--


INWENTARYZACJA STACJI UZDATNIANIA WODY W SUCHYM ROGU			
TEMAT	INWENTARYZACJA STACJI UZDATNIANIA WODY W SUCHYM ROGU		
NAZWA RYSUNKU	ELEWACJE		
NR RYSUNKU	1/2	FAZA PROJEKTU	Inwentycja budowlana
SKALA	1:50	DATA	lut 2013
PROJEKTOWAŁ	mgr inż. Anita Czapińska upr. bud. IV 350502002		
OPRACOWAŁ			
SPRAWDZIŁ			

BIURO PROJEKTOWE		Biuro Usług Inwestycyjnych PROJEKT	
85-088 Bydgoszcz ul. C. Skłodowskiej 66/61		85-088 Bydgoszcz ul. C. Skłodowskiej 66/61	
tel. (52) 341-38-43		tel. (52) 341-38-43	



Rzut prteru

SKALA 1:50

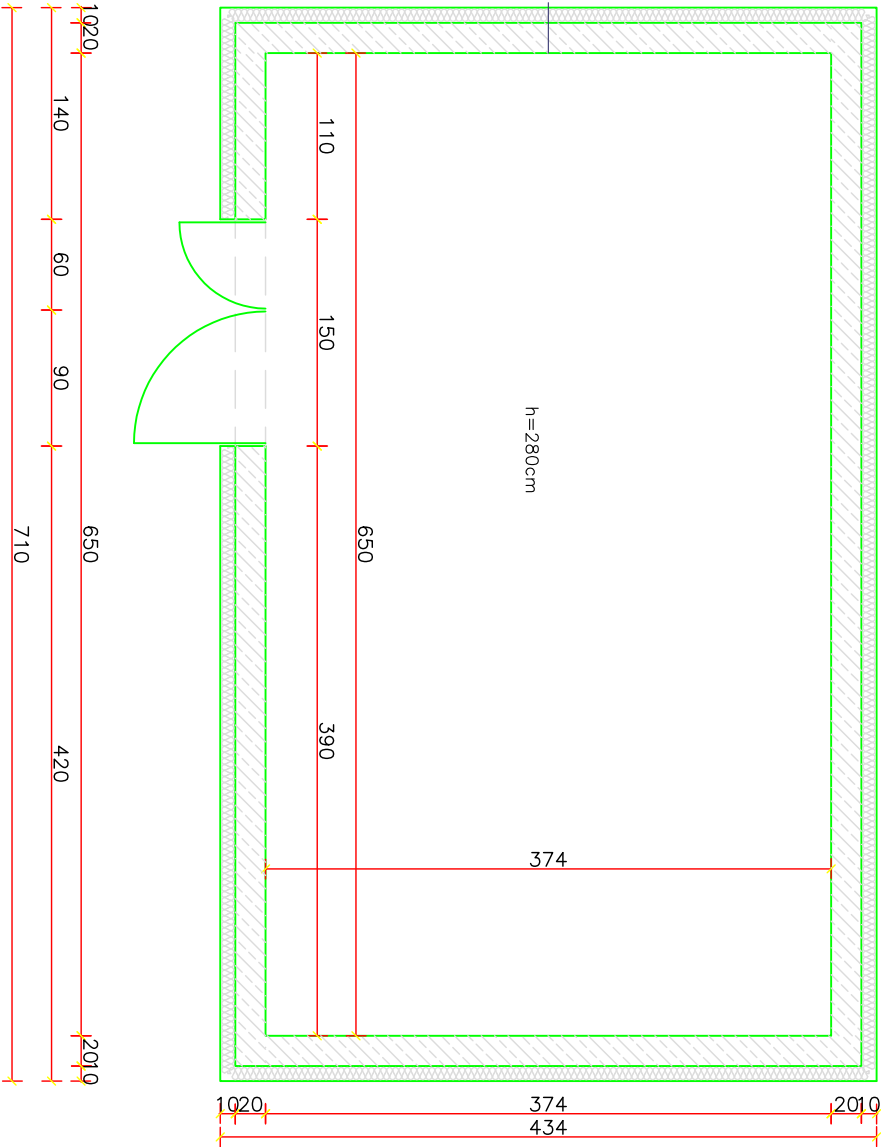

SUCHY

RÓG

INWESTOR
ZAKŁAD USŁUG KOMUNALNYCH SPOŁKA GMINY - spółka z o.o.
ul.Wyzwolenia 5, 12-250 ORZYSZ

BIURO PROJEKTOWE
Biuo Usług Inwestycyjnych PROJEKT
85-088 Bydgoszcz ul. C. Skłodowskiej 66/61
tel. (52) 341-38-43



TEMAT	INWENTARYZACJA STACJI UZDATNIANIA WODY W SUCHYM ROGU		
NAZWA RYSUNKU	RZUT PARTERU		
NR RYSUNKU	2/2	FAZA PROJEKTU	Inwentaryzacja budowlana
SKALA	1:50	DATA	luty 2013
PROJEKTOWAŁA	mgr inż. Ania Czapińska upr. bud. nr 32564/2002		
OPRACOWAŁ			
SPRAWDZIŁ			