


RZUT PARTERU
SKALA 1:50

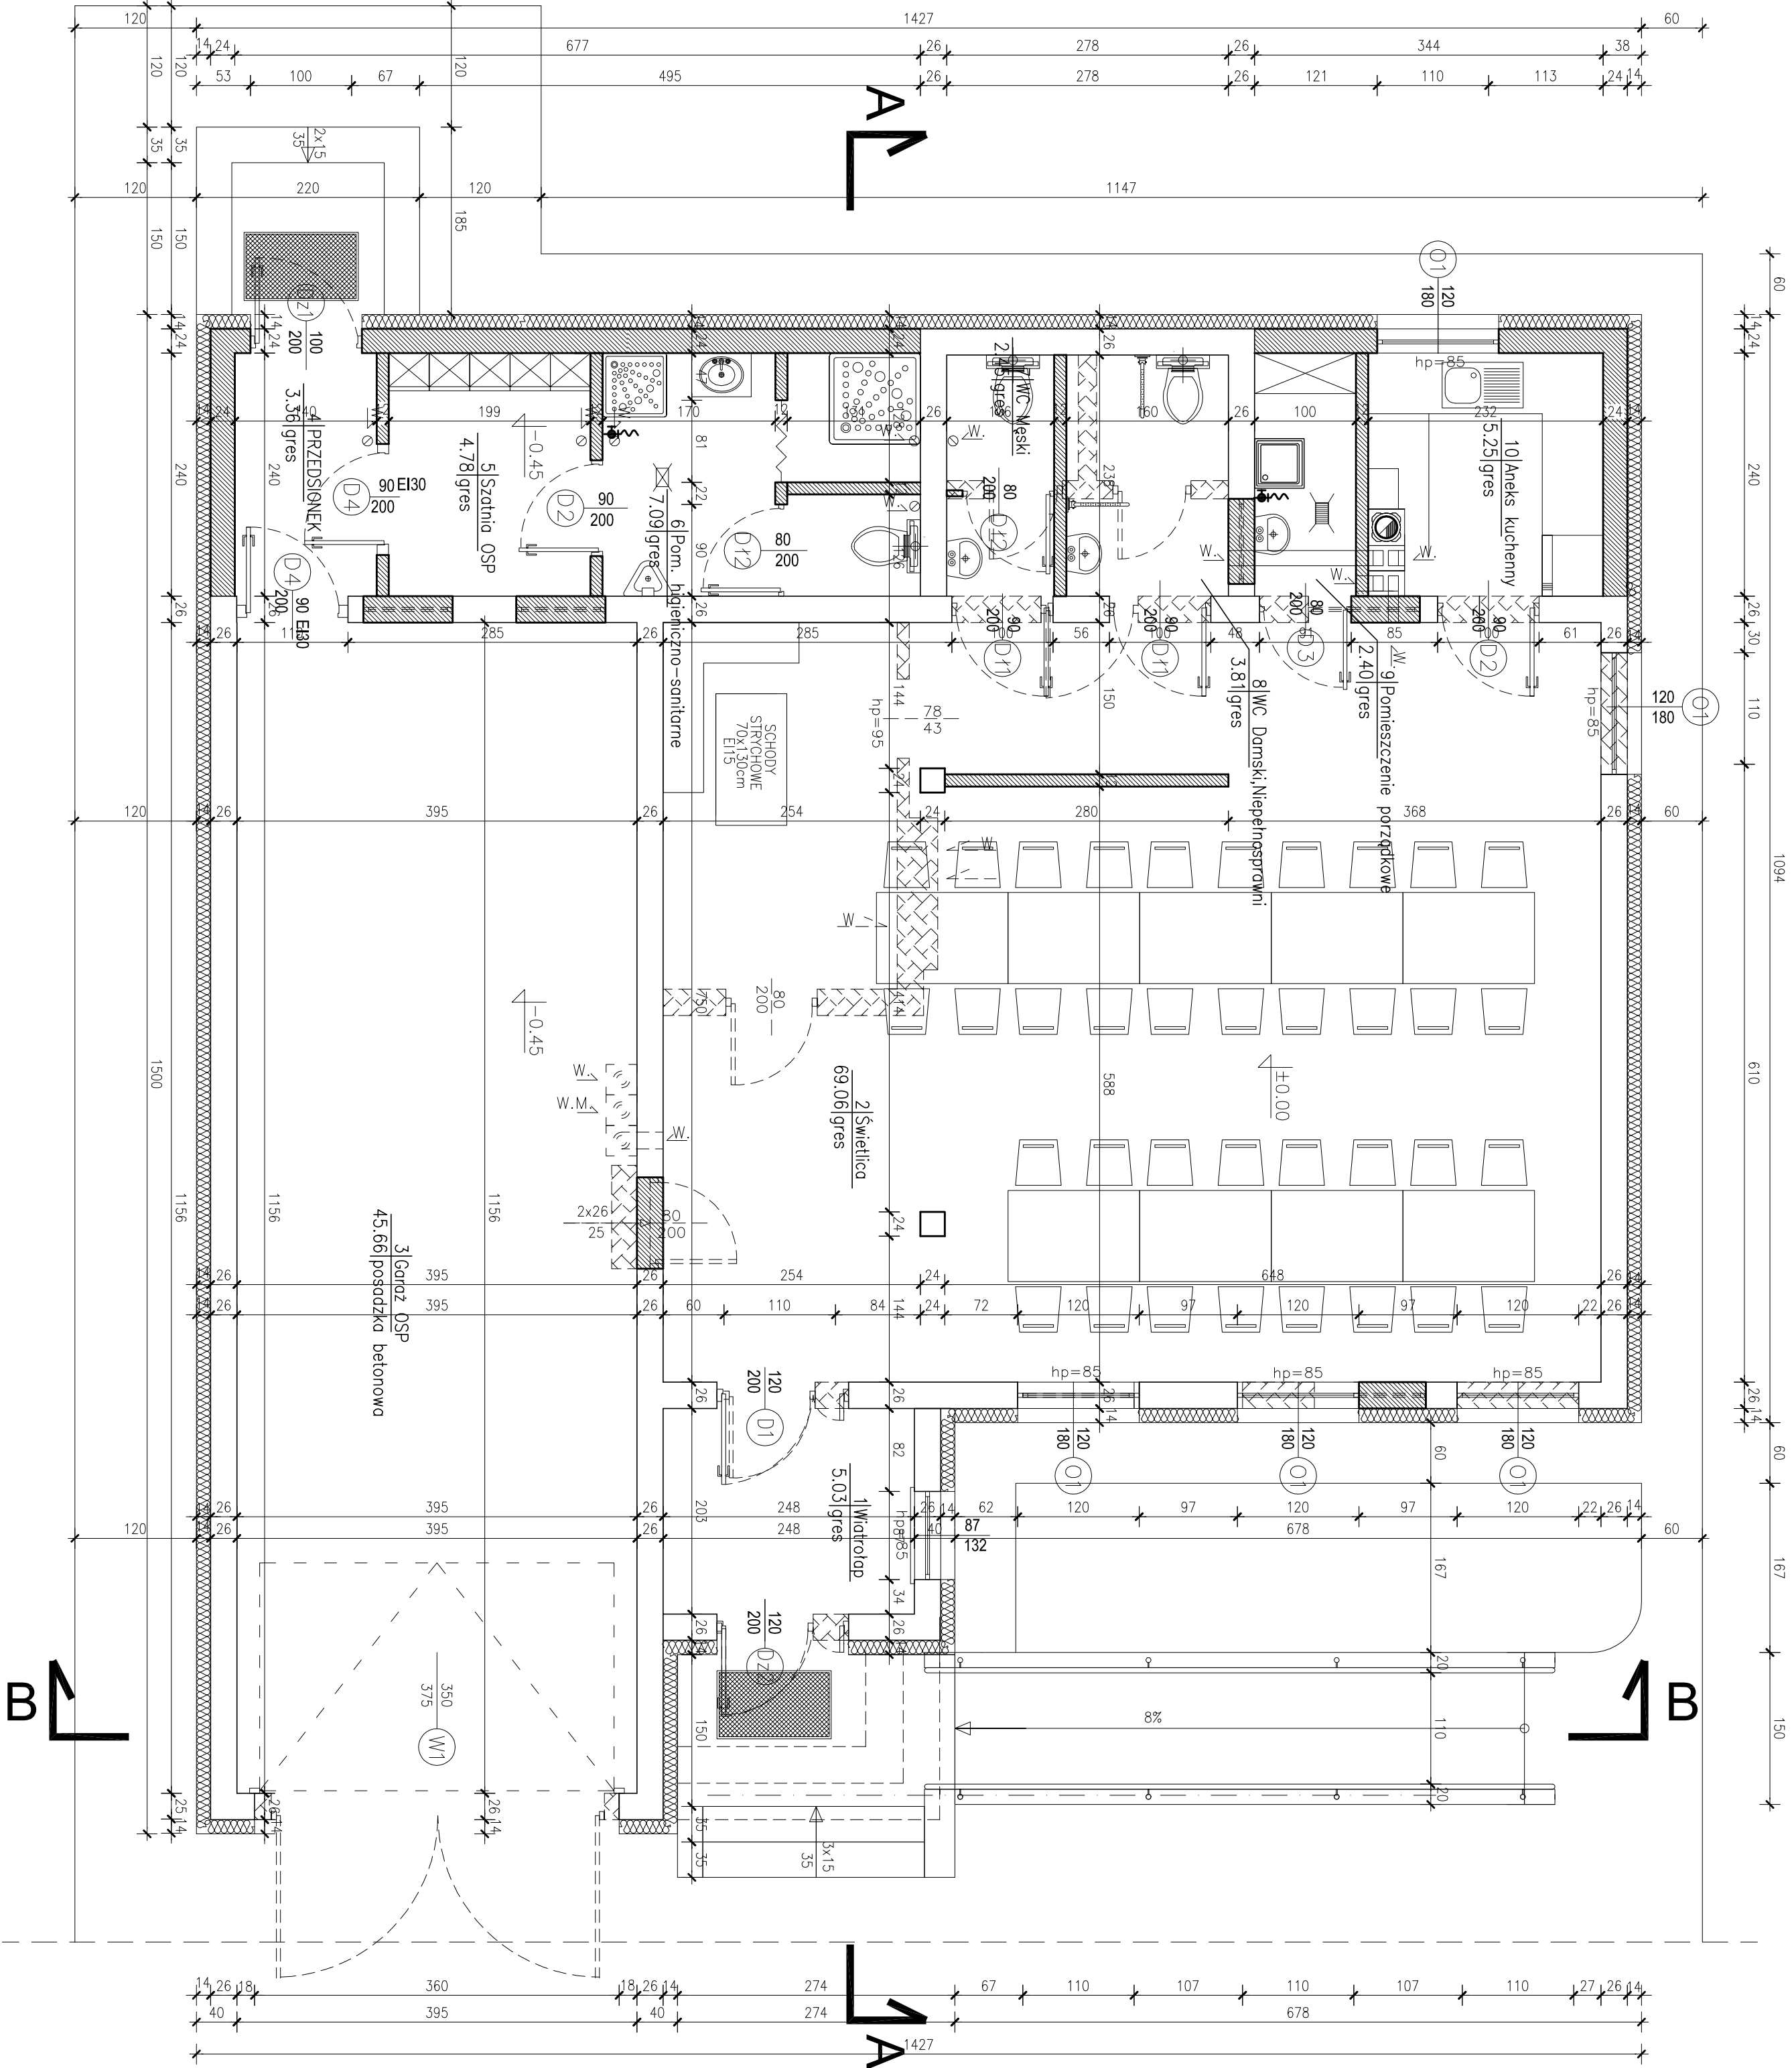

- LEGENDA
- ELEMENTY ISTNIEJĄCE
 - ELEMENTY DO WYBURZENIA
 - ELEMENTY PROJEKTOWANE

FIRMOWA KARTKA KONSTRUKTOR		ul. 3 MAJA 8/20 12-250 ORZYSZ TEL./FAX. 0 87 428 12 77 JANNA.KONSTRUKTOR@Poczta.onet.pl	
MIEJSCE BIURO WIEJSKI W ORZYSZU ul. GŁĘCZKA 15 12-250 ORZYSZ		ADRES INWESTORA GÓRA 12-250 ORZYSZ DZIAŁKI NR 70,72	
Tytuł projektu: ROZBUDOWA I PRZEBUDOWA BUDYNKU ŚWIETLICY WIEJSKIEJ I OSP			
BRANŻA: ARCHITEKTURA		DATA: STYCZEŃ 2014	
NOMINACJA: RZUT PARTERU		SKALA: 1:50	
PROJEKTANT: RUSZARD BORIS		NADZORCA: A-1	
SYGNATURA: mgr inż. Bartosz Łopieński		A-1	