


RZUT PARTERU

SKALA 1:50

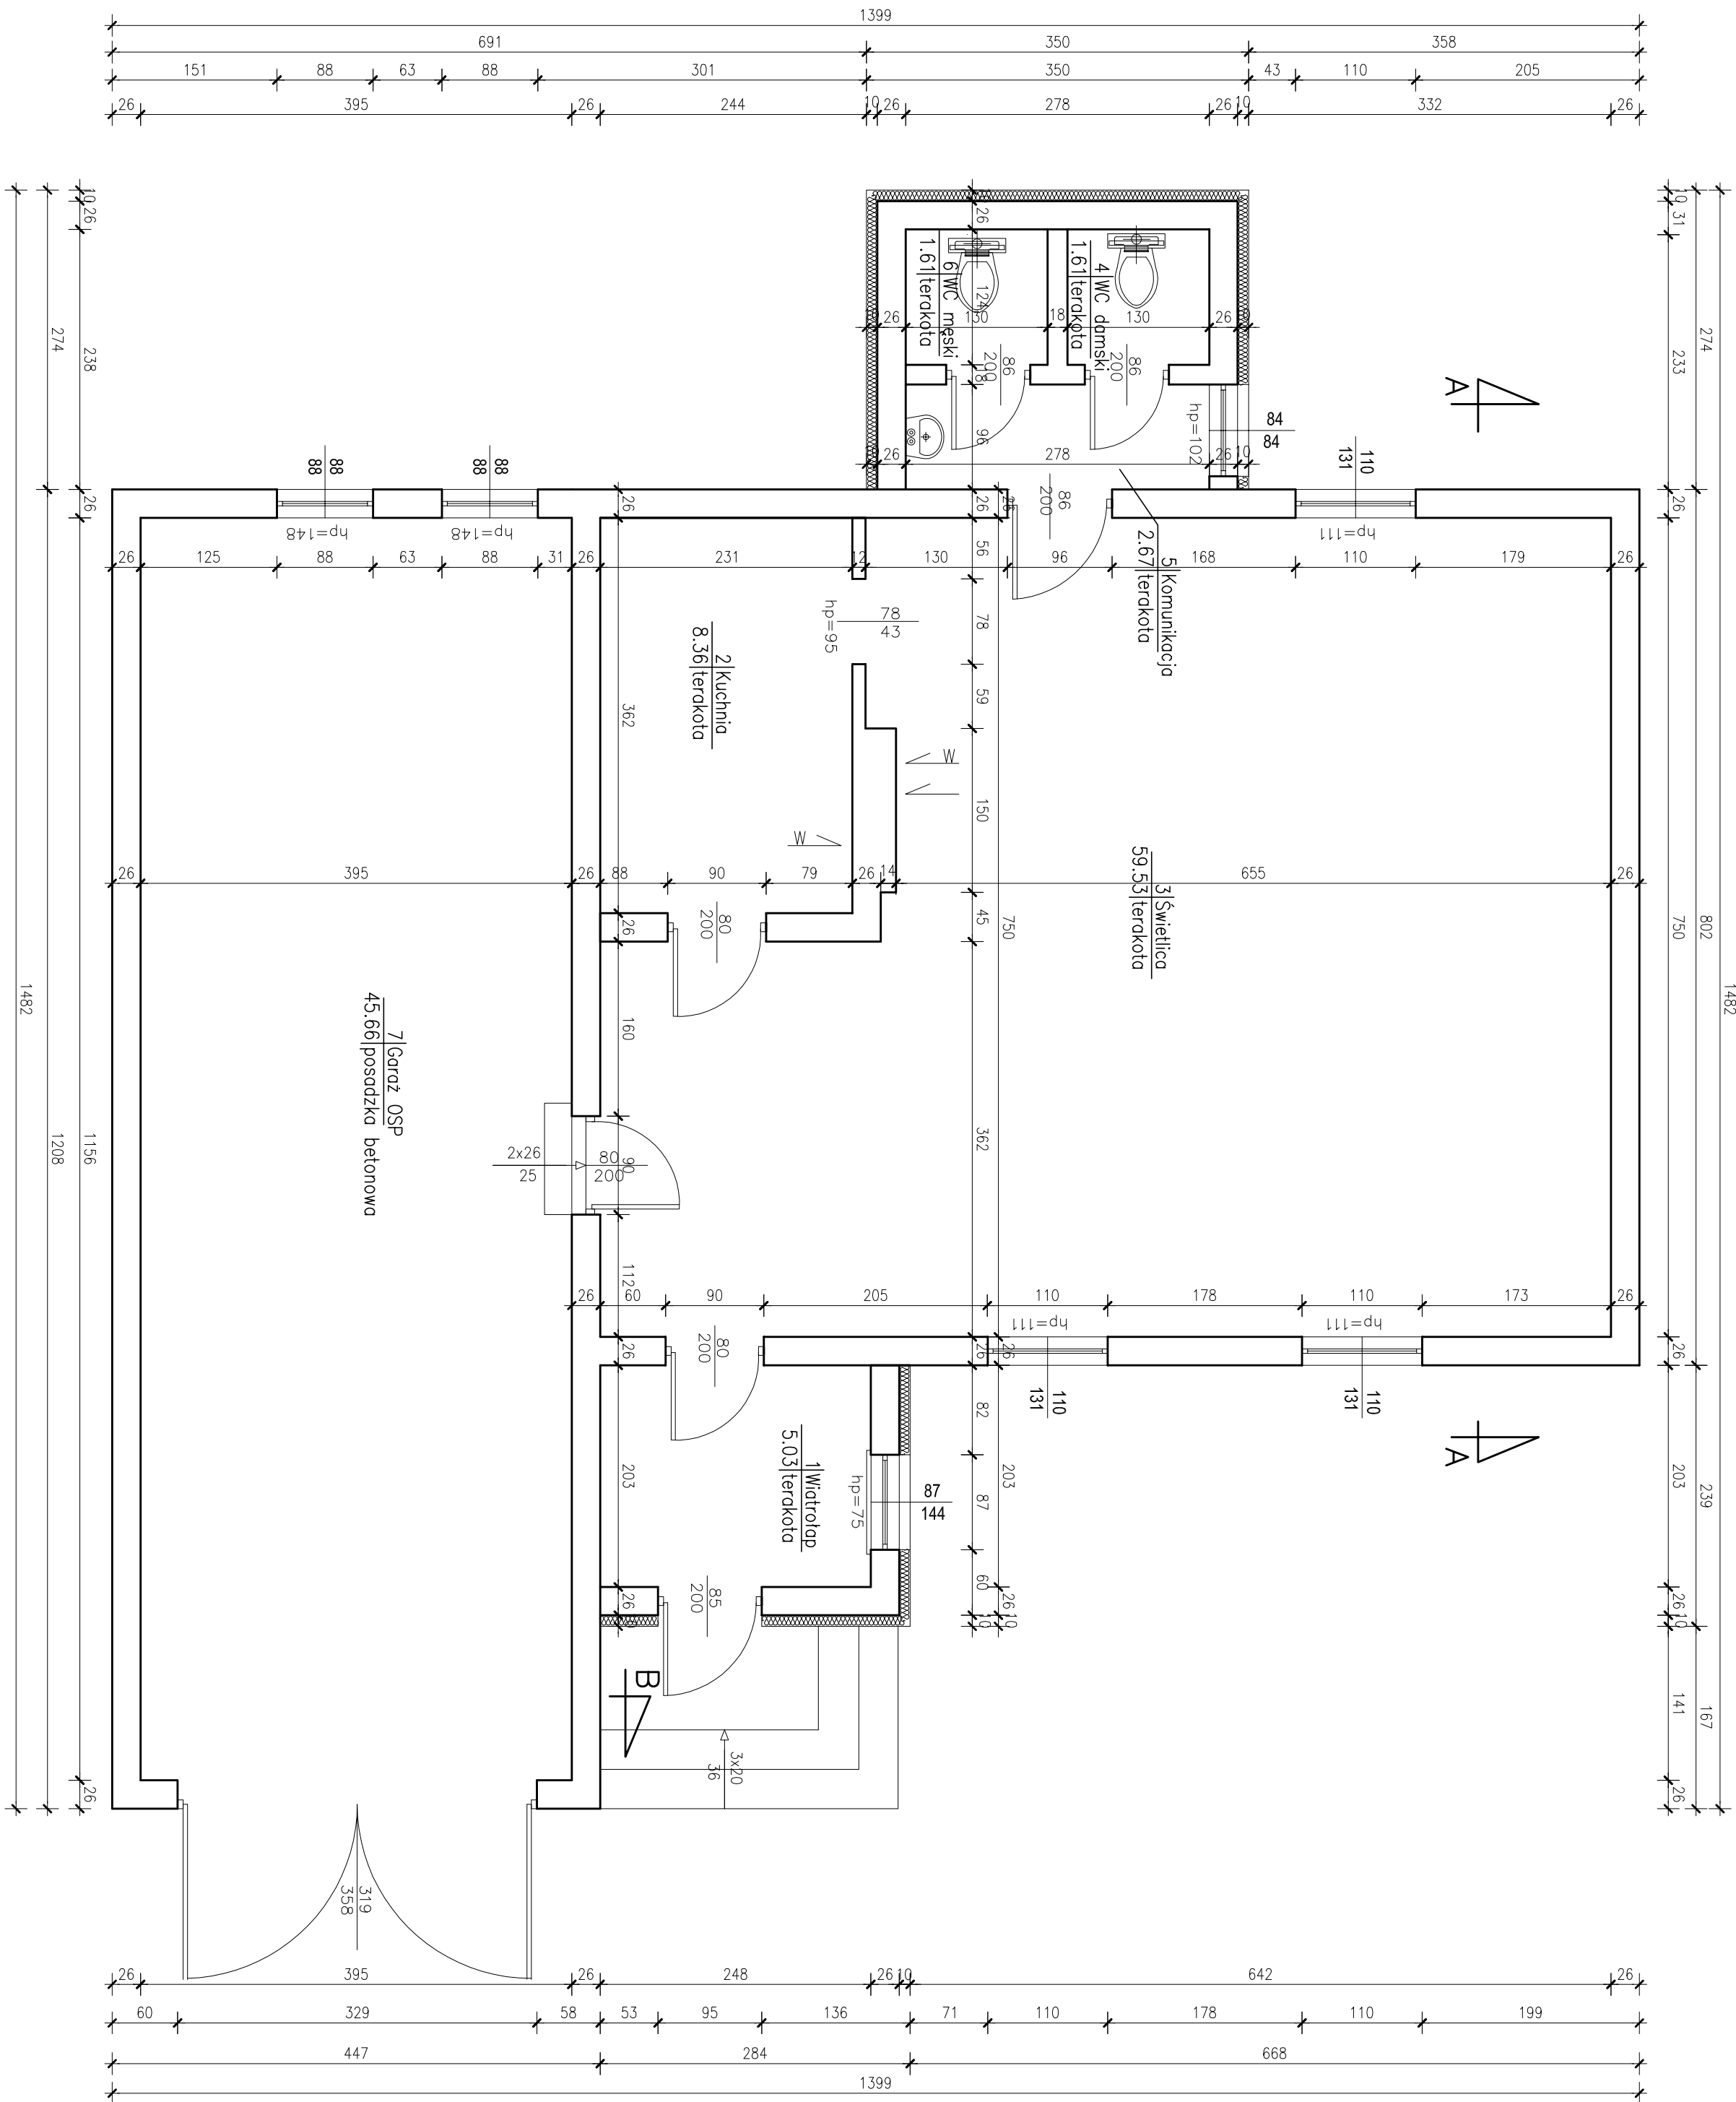

FIRMOWA KOLEKCJA		UL. MICHOVICZA 28/17 11-500 OGRZYSKO TEL. 0 606 304 973 TEL/FAX. 0 87 428 12 77 www.koistrukoprz.pl	
MIEJSCE: URBAN WIEŚKI W OGRZYSZU UL. GRYCZKA 15 12-250 OGRZYSZ		GÓRA 12-250 OGRZYSZ DZIAŁKI NR 70/72	
ROZBUDOWA I PRZEBUDOWA BUDYNKU ŚWIECICY WIEJSKIEJ I OSP			
BRANŻA: INWENTARYZACJA		DATA: STYCZEŃ 2014	
KOD PROJEKTU: RZUT PARTERU		SKALA: 1:50	
PROJEKT: mgr inż. Doruż Grzybowski OPIS: ROZBUDOWA I PRZEBUDOWA BUDYNKU ŚWIECICY WIEJSKIEJ I OSP		KOD PROJEKTU: 1-1	
mgr inż. Bartosz Lipiński			