


ŁAWY FUNDAMENTOWE

SKALA 1:50

ŁAWA FUNDAMENTOWA ŁF1

skala 1:50

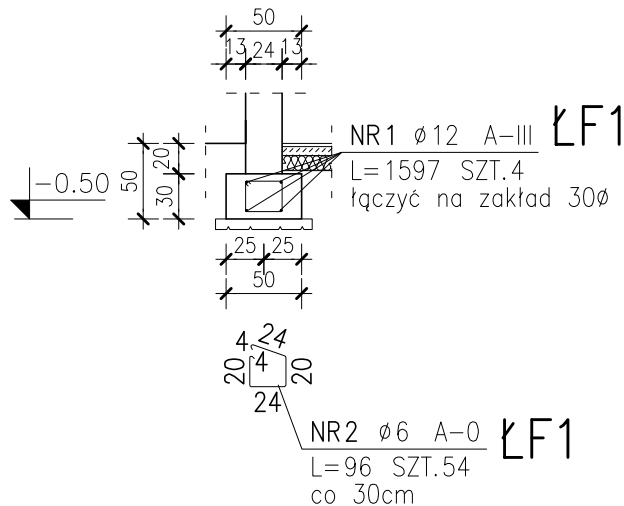

ZESTAWIENIE STALI

| POZ. | NR PRĘTA | RODZAJ STALI | DŁUGOŚĆ [cm] | LICZBA SZTUK | DŁUGOŚĆ ŁĄCZNA [m] | | | | UWAGI |
|-------------------------|----------|--------------|--------------|--------------|--------------------|--|-------|--|-------|
| | | | | | A-0 | | A-III | | |
| | | | | | Ø6 | | Ø12 | | |
| ŁF1 | 1 | Ø12 A-III | 1597 | 4 | | | 63.88 | | |
| | 2 | Ø6 A-0 | 96 | 54 | 51.84 | | | | |
| DŁUGOŚĆ RAZEM [m] | | | | | 51.84 | | 63.88 | | |
| MASA JEDNOSTKOWA [kg/m] | | | | | 0.222 | | 0.888 | | |
| MASA [kg] | | | | | 11.51 | | 56.73 | | |
| MASA OGÓŁEM [kg] | | | | | 68.24 | | | | |
| WYKONAĆ: x 1 | | | | | 68.24 | | | | |

BETON: C20/25 (B25)
STAL: ZBROJENIE GŁÓWNE A-III
STRZEMIONA A-0
GRUBOŚĆ OTULENIA: 5cm

| | | | |
|--|--|--|--|
| JEDNOSTKA PROJEKTOWA: | | UL. 3 MAJA 6/2U 11-500 GIŻYCKO TEL. 0 606 304 973 TEL/FAX. 0 87 428 12 77 www.konstruktorzy.pl | |
| INWESTOR: | | ADRES INWESTYCJI: | |
| URZĄD MIEJSKI W ORZYSZU UL. GIŻYCKA 15 12-250 ORZYSZ | | GÓRA 12-250 ORZYSZ DZIAŁKI NR 70,72 | |
| TYTUŁ PROJEKTU: | | | |
| ROZBUDOWA I PRZEBUDOWA BUDYNKU ŚWIETLICY WIEJSKIEJ I OSP | | | |
| BRANŻA: | | DATA: | |
| KONSTRUKCJA | | STYCZEŃ 2014 | |
| NAZWA RYSUNKU: | | SKALA RYSUNKU: | |
| ŁAWY FUNDAMENTOWE | | 1:50 | |
| PROJEKTANT: | | NUMER RYSUNKU: | |
| RYSZARD BORYS Upr. art. 364 | | K-7 | |
| SPRAWDZAJĄCY: | | | |
| mgr inż. Dariusz Grzybowski UPRAWNIENIA BUDOWLANE DO PROJEKTOWANIA W SPECJALNOŚCI KONSTRUKCYJNO-BUDOWLANEJ BEZ OGRANICZEŃ NR: WAM/0035/P00K/07 | | | |
| ASISTENT PROJEKTANTA: | | | |
| mgr inż. Bartosz Łapiński | | | |