


SKALA 1:50

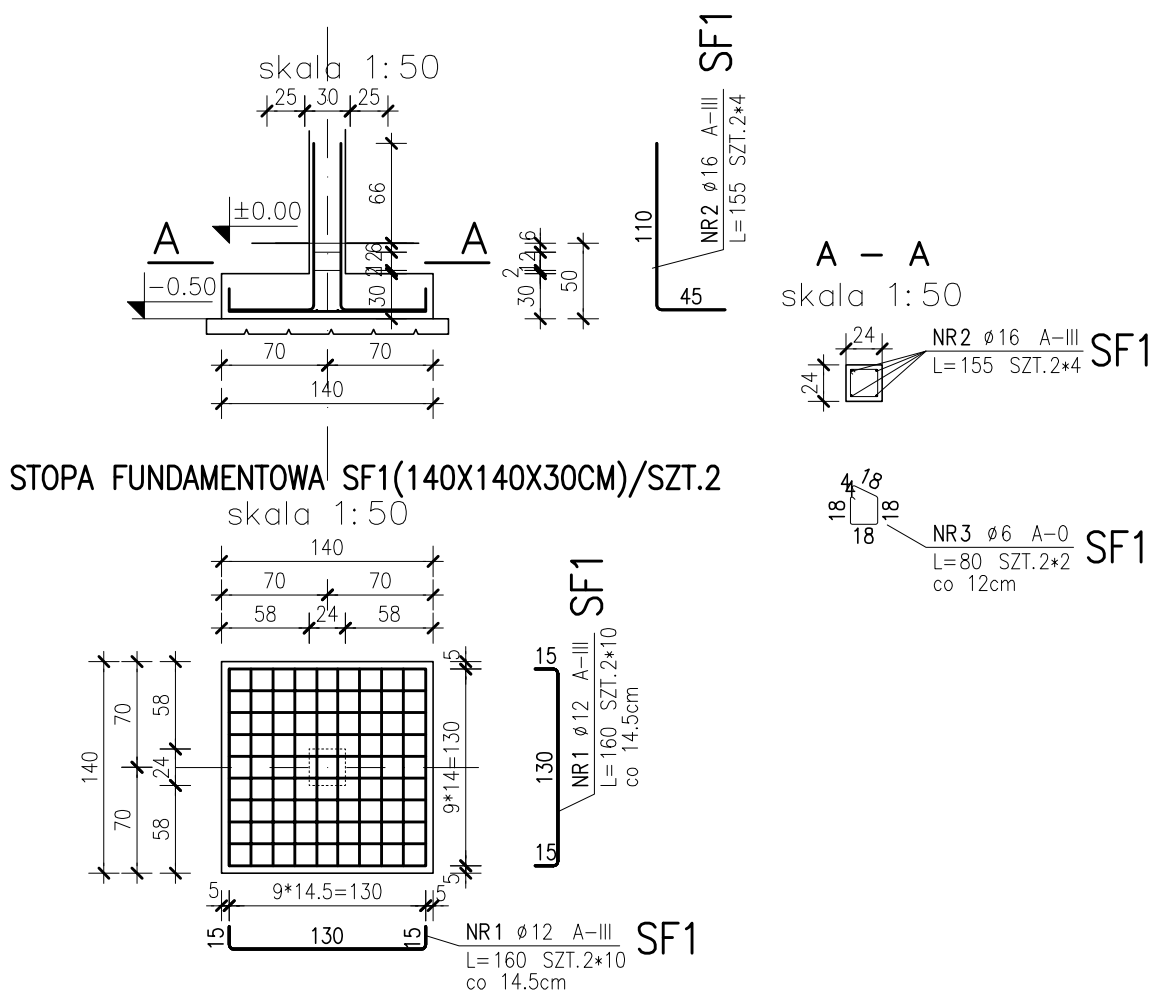

ZESTAWIENIE STALI

POZ.	NR PRĘTA	RODZAJ STALI	DŁUGOŚĆ [cm]	LICZBA SZTUK	DŁUGOŚĆ ŁĄCZNA [m]					UWAGI
					A-0		A-III			
					Ø6		Ø12	Ø16		
SF1	1	Ø12 A-III	160	40			64			
	2	Ø16 A-III	155	8				12.4		
	3	Ø6 A-0	80	4	3.2					
DŁUGOŚĆ RAZEM [m]					3.2		64	12.4		
MASA JEDNOSTKOWA [kg/m]					0.222		0.888	1.578		
MASA [kg]					0.71		56.83	19.57		
MASA OGÓŁEM [kg]					77.11					
WYKONAĆ: x 1					77.11					

BETON: C20/25 (B25)
STAL: ZBROJENIE GŁÓWNE A-III
STRZEMIONA A-0
GRUBOŚĆ OTULENIA: 5cm

JEDNOSTKA PROJEKTOWA:		UL. 3 MAJA 6/2U 11-500 GIŻYCKO TEL. 0 608 304 973 TEL/FAX. 0 87 428 12 77 www.konstruktorzy.pl	
 <p>Dariusz Grzybowski</p>			
INWESTOR:	URZĄD MIEJSKI W ORZYSZU UL. GIŻYCKA 15 12-250 ORZYSZ	ADRES INWENTYSTY:	GÓRA 12-250 ORZYSZ DZIAŁKI NR 70,72
TYTUŁ PROJEKTU: ROZBUDOWA I PRZEBUDOWA BUDYNKU ŚWIETLICY WIEJSKIEJ I OSP			
BRANŻA:	KONSTRUKCJA	DATA: STYCZEŃ 2014	
NAZWA RYSUNKU:	STOPA FUNDAMENTOWA SF1	SKALA RYSUNKU: 1:50	
PROJEKTANT:	RYSZARD BORYS Upr. art. 364		NUMER RYSUNKU: K-8
SPRAWDZAJĄCY:	mgr inż. Dariusz Grzybowski UPRAWNIENIA BUDOWLANE DO PROJEKTOWANIA W SPECJALNOŚCI KONSTRUKCYJNO-BUDOWLANEJ BEZ OGRANICZENI NR: NAW/0035/P00K/07		
ASISTENT PROJEKTANTA:	mgr inż. Bartosz Łapiński		