
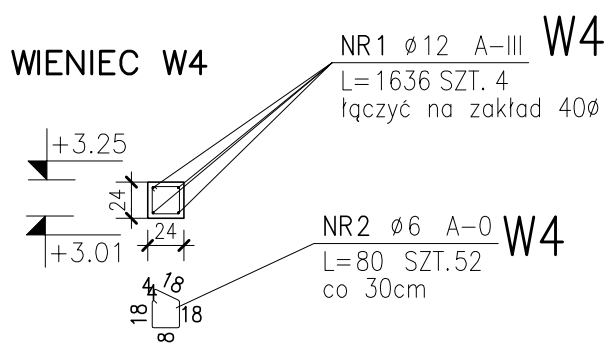
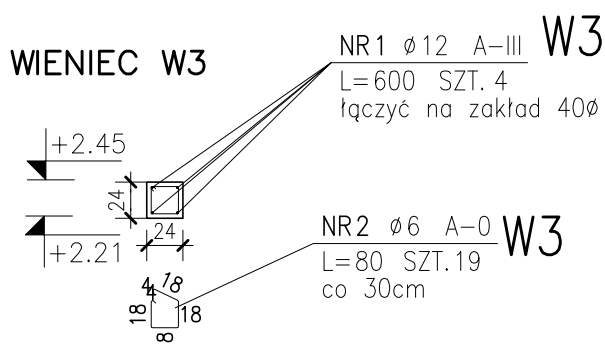
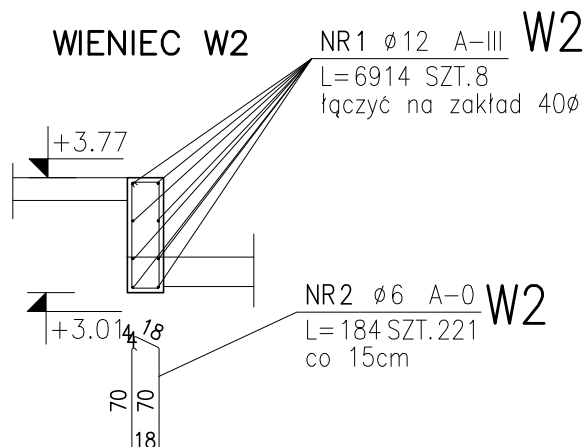


WIEŃCE ŻELBETOWE

SKALA 1:50

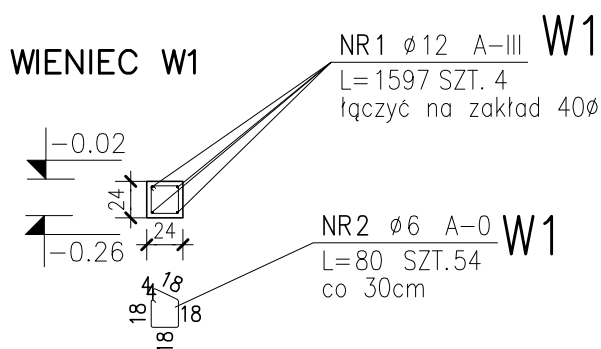

ZESTAWIENIE STALI

POZ.	NR PRĘTA	RODZAJ STALI	DŁUGOŚĆ [cm]	LICZBA SZTUK	DŁUGOŚĆ ŁĄCZNA [m]				UWAGI
					A-0		A-III		
					ø6		ø12		
W1	1	ø12 A-III	1597	4			63.88		
	2	ø6 A-0	80	54	43.2				
W2	1	ø12 A-III	6914	8			553.12		
	2	ø6 A-0	184	221	406.64				
W3	1	ø12 A-III	600	4			24		
	2	ø6 A-0	80	19	15.2				
W4	1	ø12 A-III	1636	4			65.44		
	2	ø6 A-0	80	52	41.6				
DŁUGOŚĆ RAZEM [m]					506.64		706.44		
MASA JEDNOSTKOWA [kg/m]					0.222		0.888		
MASA [kg]					112.47		627.32		
MASA OGÓŁEM [kg]					739.79				
WYKONAĆ: x 1					739.79				

BETON: C20/25 (B25)
STAL: ZBROJENIE GŁÓWNE A-III
STRZEMIONA A-0
GRUBOŚĆ OTULENIA: 3cm

JEDNOSTKA PROJEKTOWA:		UL. 3 MAJA 6/2U 11-500 GIŻYCKO TEL. 0 606 304 973 TEL/FAX. 0 87 428 12 77 www.konstruktorzy.pl	
INWESTOR:		ADRES INWESTYCJI:	
URZĄD MIEJSKI W ORZYSZU UL. GIŻYCKA 15 12-250 ORZYSZ		GÓRA 12-250 ORZYSZ DZIAŁKI NR 70,72	
TYTUŁ PROJEKTU:			
ROZBUDOWA I PRZEBUDOWA BUDYNKU ŚWIE TLICY WIEJSKIEJ I OSP			
BRANŻA:		DATA:	
KONSTRUKCJA		STYCZEŃ 2014	
NAZWA RYSUNKU:		SKALA RYSUNKU:	
WIEŃCE ŻELBETOWE		1:50	
PROJEKTANT:		NUMER RYSUNKU:	
RYSZARD BORYS Upr. art. 364		K-10	
SPRAWDZAJĄCY:			
mgr inż. Dariusz Grzybowski UPRAWNIENIA BUDOWLANE DO PROJEKTOWANIA W SPECJALNOŚCI KONSTRUKCYJNO-BUDOWLANEJ BEZ OGRANICZEŃ NR: WAM/0035/POK/07			
ASISTENT PROJEKTANTA:			
mgr inż. Bartosz Łapiński			