


NADPROŻE ŻELBETOWE NP1

SKALA 1:50

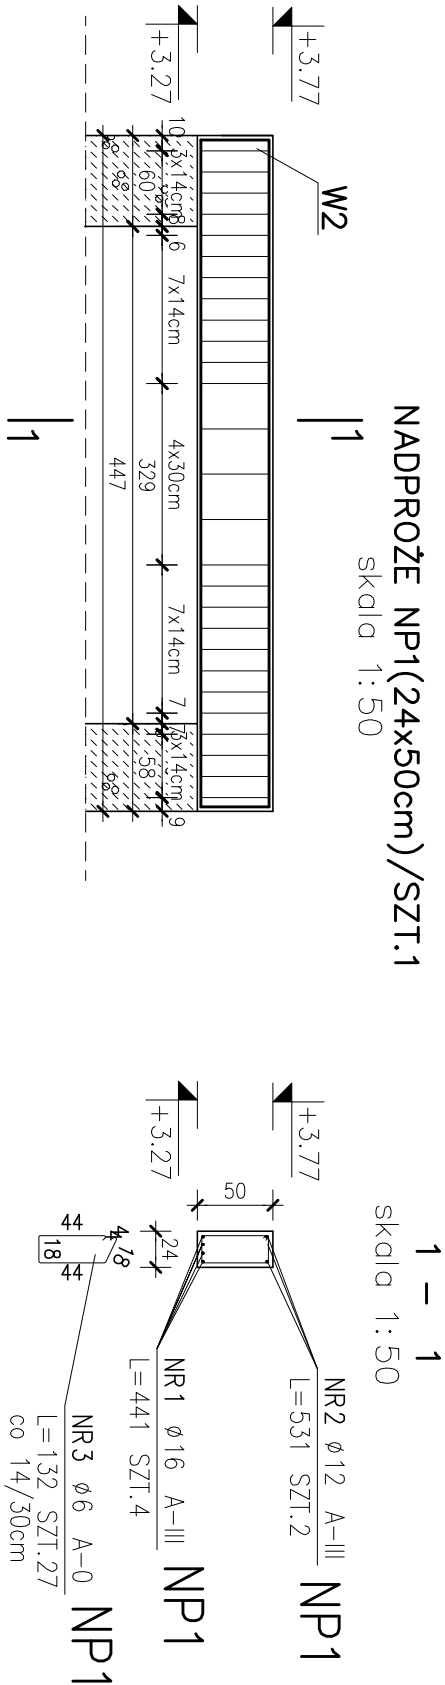


ZESTAWIENIE STALI

POZ.	NR PRĘTA	RODZAJ STALI	DŁUGOŚĆ [cm]	LICZBA SZTUK	DŁUGOŚĆ ŁĄCZNA [m]			UWAGI
					A-0	A-III	A-III	
NP1	1	ø16 A-III	441	4			17.64	
	2	ø12 A-III	531	2			10.62	
	3	ø6 A-0	132	27			35.64	
DŁUGOŚĆ RAZEM [m]							10.62	17.64
MASA JEDNOSTKOWA [kg/m]							0.222	1.578
MASA [kg]							7.91	27.84
MASA OGÓŁEM [kg]							45.18	
WYKONAĆ: x 1							45.18	

BETON: C20/25 (B25)
STAL: ZBROJENIE GŁÓWNE A-III
STRZEMIIONA A-0
GRUBOŚĆ OTULENIA: 3cm

JEDYNOŚĆ PROJEKTOWA:



UL. 3 MAJA 6/2U

11-500 GĄŻCÓKO

TEL. 0 606 304 973

TEL/FAX. 0 87 428 12 77

WWW.KONSISTUKTORZY.PL

INWESTOR:

URZĄD MIEJSKI W ORZYSZU

UL. GŁYCZKA 15

12-250 ORZYSZ

ADRES INWESTYCJI:

GÓRA

12-250 ORZYSZ

DZIAŁKI NR 70,72

Tytuł projektu:

ROZBUDOWA I PRZEBUDOWA BUDYNKU ŚWIECICY WIEJSKIEJ I OSP

BRANŻA:

KONSTRUKCJA

Nazwa projektu:

NADPROŻE ŻELBETOWE NP1

PROJEKTANT:

RYSZARD BORYS

SPRACOWUJĄCY:

mgr inż. Dariusz Grzybowski

OPRACOWANIE DO PROJEKTOWANIA W SPECJALNOŚCI KONSTRUKCJA-BUDOWLANO ZEG. OŚWIADCZENIE: WAW/020/PMK/07

ASISTENT PROJEKTANTA:

mgr inż. Bartosz Łopiński

DATA:

STYCZEŃ 2014

SKALA RYSUNKU:

1:50

NUMER RYSUNKU:

K-11