


PODCIĄG ŻELBETOWY PD1


SKALA 1:50

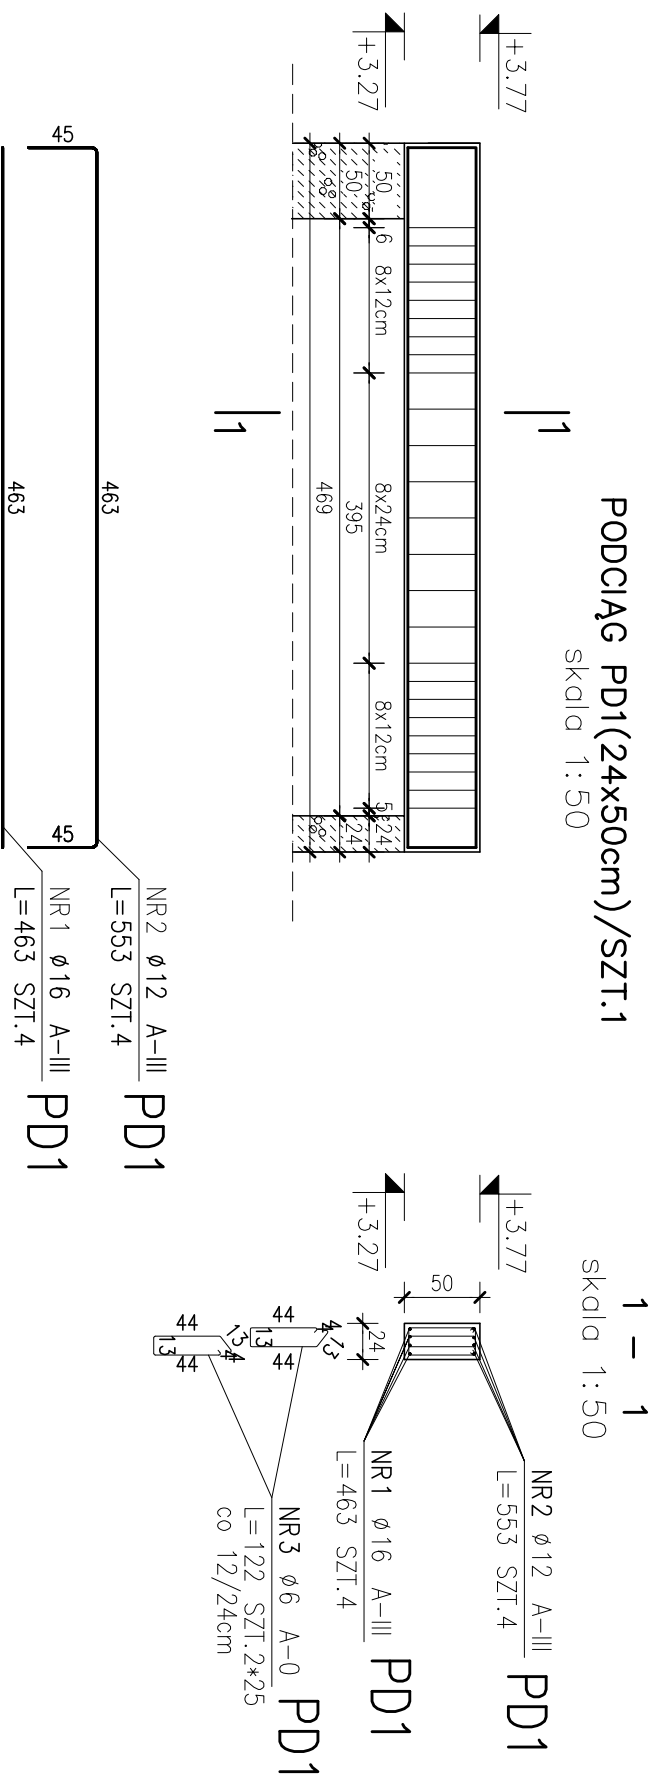

ZESTAWIENIE STALI

POZ.	NR PRETA	RODZAJ STALI	DŁUGOŚĆ [cm]	LICZBA SZTUK	DŁUGOŚĆ ŁĄCZNA [m]				UWAGI
					A-0		A-III		
PD1	1	ø16 A-III	463	4	ø6	ø12	ø16		
	2	ø12 A-III	553	4				18.52	
	3	ø6 A-0	122	50	61			22.12	
DŁUGOŚĆ RAZEM [m]					61		22.12	18.52	
MASA JEDNOSTKOWA [kg/m]					0.222		0.888	1.578	
MASA [kg]					13.54		19.64	29.22	
MASA OGÓŁEM [kg]					62.4				
WYKONAĆ: x 1					62.4				

BETON: C20/25 (B25)
STAL: ZBROJENIE GŁÓWNE A-II
STRZEMIIONA A-0
GRUBOŚĆ OTULENIA: 3cm

JEDYNOŚĆ PROJEKTOWA:		UL. 3 MAJA 6/2U 11-500 GIŻYCKA TEL. 0 606 304 973 TEL./FAX. 0 87 428 12 77 www.konstruktorzy.pl	
		INWESTOR: URZĄD MIEJSKI W ORZYSZU UL. GIŻYCKA 15 12-250 ORZYSZ	
Tytuł projektu:		Adres inwestycji:	
ROZBUDOWA I PRZEBUDOWA BUDYNKU ŚWIE TLICY W IESKIEU I OSP		GÓRA 12-250 ORZYSZ DZIAŁKI NR 70/22	
BRANŻA:		Data:	
KONSTRUKCJA		STYCZEŃ 2014	
Nazwa projektu:		Skala projektu:	
PODZIĄG ŻELBETOWY PD1		1:50	
Projektant:		Numer projektu:	
RYSZARD BORS		K-12	
Wyk. arch. 346 Uprawnienie budownicze do projektowania specjalności konstrukcyjno-budowlanej (nr uprawnień nr 444/2009/07)			
Wykonanie projektu: mgr inż. Bartosz Łopiński			