


RDZEŃ ŻELBETOWY RŻ1

SKALA 1:50

RDZEŃ ŻELBETOWY RŻ1 (4SZT.)

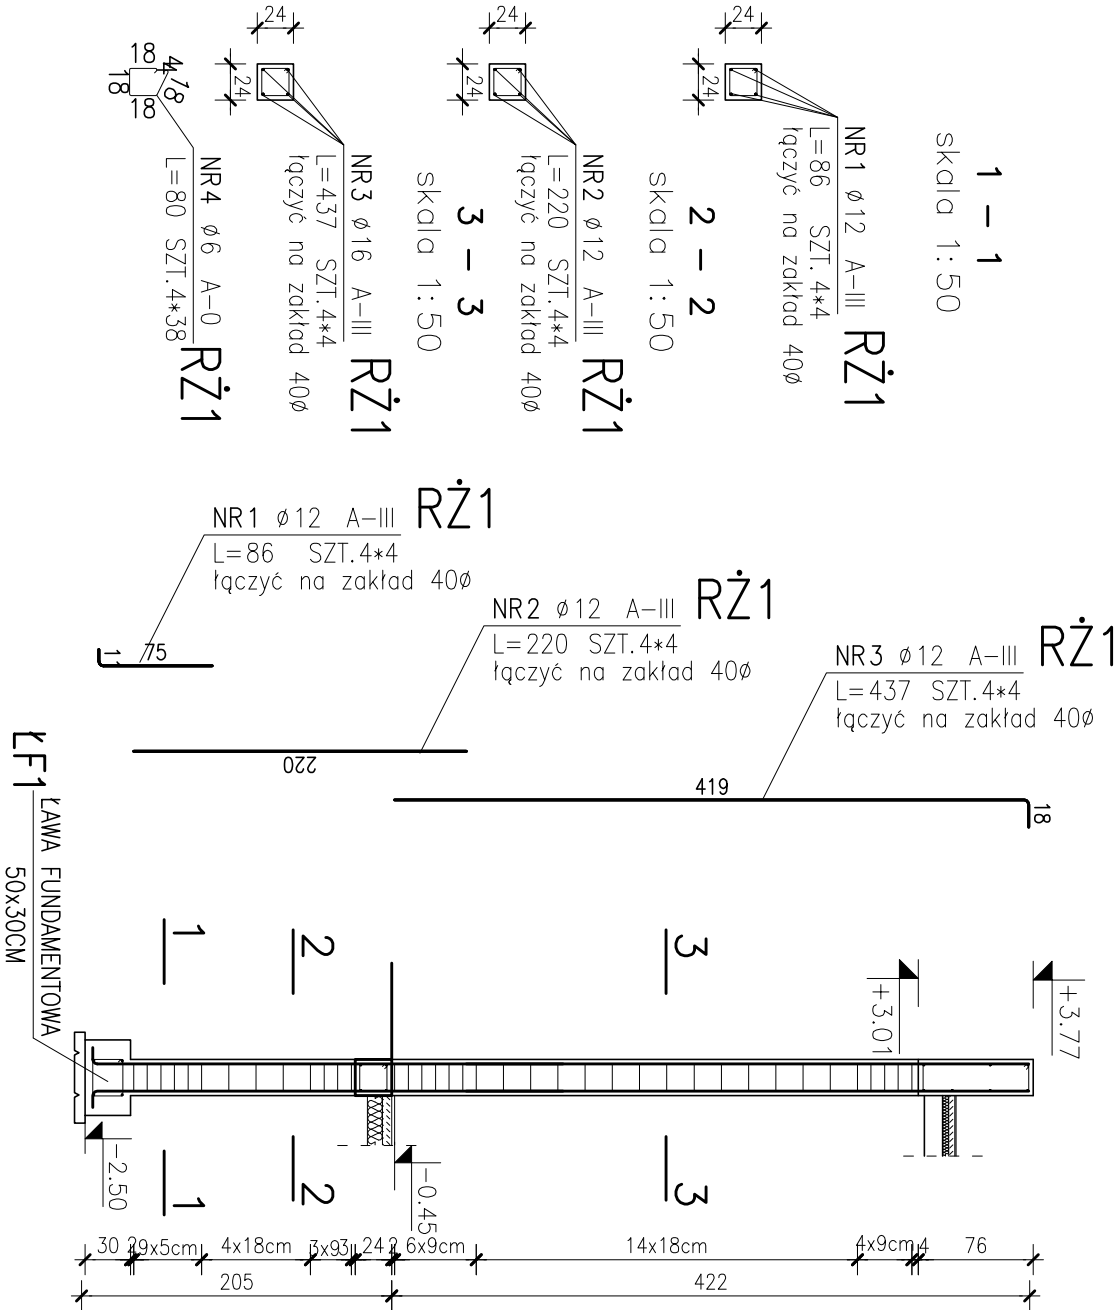

ZESTAWIENIE STALI						
POZ.	NR PRĘTA	RODZAJ STALI	DŁUGOŚĆ [cm]	LICZBA SZTUK	DŁUGOŚĆ ŁĄCZNA [m]	
					A-0	A-III
RŻ1	1	Ø12 A-III	86	16	Ø12	Ø16
	2	Ø12 A-III	220	16	13.76	
	3	Ø16 A-III	437	16	35.2	
	4	Ø6 A-0	80	152	121.6	69.92
DŁUGOŚĆ RAZEM [m]			121.6		48.96	69.92
MASA JEDNOSTKOWA [kg/m]			0.222		0.888	1.578
MASA [kg]			27		43.48	110.33
MASA OGÓŁEM [kg]					180.81	
WYKONAĆ: x 1					180.81	

BETON: C20/25 (B25)
STAL: ZBROJENIE GŁÓWNE A-III
STRZEMIIONA A-0
GRUBOŚĆ OTULENIA: 3cm

JEDYNOŚĆ PROJEKTOWA:		UL. 3 MAJA 6/2U 11-500 GĄŻCÓKO TEL. 0 606 304 973 TEL/FAX. 0 87 428 12 77 WWW.KONSTRUKTORZY.PL	
INWESTOR:		KOROS INWESTOR:	
URZĄD MIEJSKI W ORZYSZU UL. GŁYCZKA 15 12-250 ORZYSZ		GÓRA 12-250 ORZYSZ DZIAŁKI NR 70,72	
Tytuł projektu:			
ROZBUDOWA I PRZEBUDOWA BUDYNKU ŚWIECICY WIEJSKIEJ I OSP			
BRANŻA:		DATA:	
KONSTRUKCJA		STYCZEŃ 2014	
NAZWA PRÓJEKTU:		SKALA PRÓJEKTU:	
RDZEŃ ŻELBETOWY RŻ1		1:50	
PROJEKTANT:		NUMER PRÓJEKTU:	
RYSZARD BORYS			
SPRAWODZĄCY:		K-14	
mgr inż. Dariusz Gryzbowski UPRAWNIENIA BUDOWLANE DO PROJEKTOWANIA W SPECJALNOŚCI KONSTRUKCJA-BUDOWLANO PRZ. OŚWIETLENIA NR 0000000000/07			
ASISTENT PROJEKTANTA:			
mgr inż. Bartosz Łopiński			