


RDZEŃ ŻELBETOWY RŻ2

SKALA 1:50

RDZEŃ ŻELBETOWY RŻ2 (1SZT.)

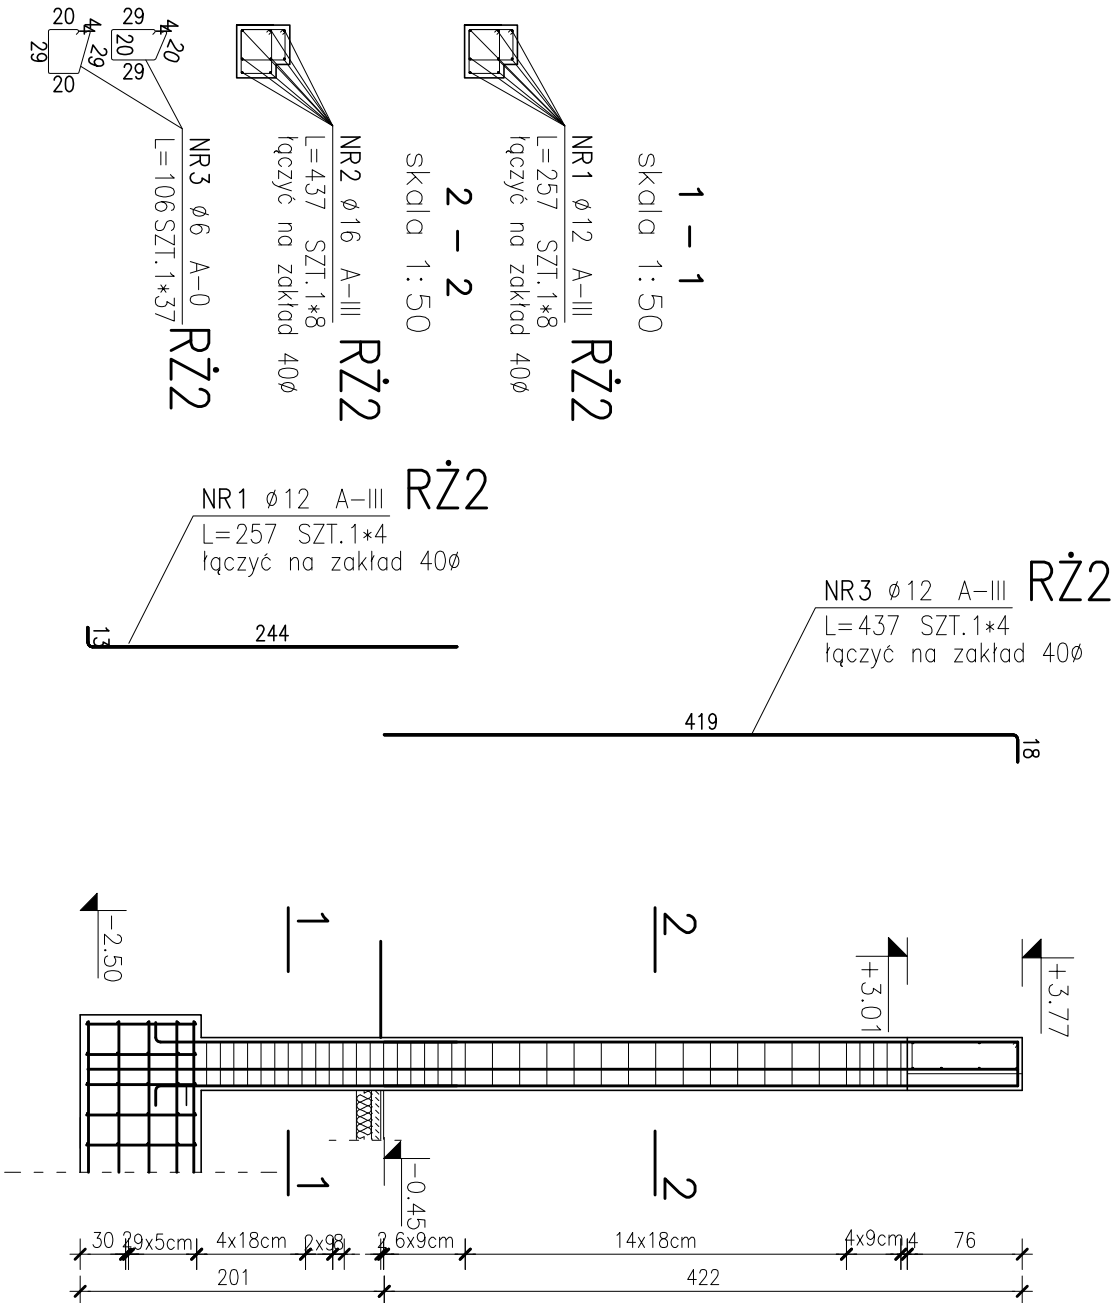

ZESTAWIENIE STALI

POZ.	NR PRĘTA	RODZAJ STALI	DŁUGOŚĆ [cm]	LICZBA SZTUK	DŁUGOŚĆ ŁĄCZNA [m]			UWAGI
					A-0	A-III		
RŻ2	1	Ø12 A-III	257	8	Ø12	Ø16		
	2	Ø16 A-III	437	8				
	3	Ø6 A-0	106	37				
DŁUGOŚĆ RAZEM [m]					39.22			
MASA JEDNOSTKOWA [kg/m]					20.56	34.96		
MASA OGÓŁEM [kg]					0.222	1.578		
MASA OGÓŁEM [kg]					8.71	18.26	55.17	
WYKONAĆ: x 1					82.14			

BETON: C20/25 (B25)  
STAL: ZBROJENIE GŁÓWNE A-III  
STRZEMIIONA A-0  
GRUBOŚĆ OTULENIA: 3cm

JEDYNOŚĆ PROJEKTOWA:		UL. 3 MAJA 6/2U 11-500 GĄŻCÓKO TEL. 0 606 304 973 TEL./FAX. 0 87 428 12 77 WWW.KONSTRUKTORZY.PL	
INWESTOR:		KOROS INWESTOR:	
URZĄD MIEJSKI W ORZYSZU UL. GŁYCZKA 15 12-250 ORZYSZ		GÓRA 12-250 ORZYSZ DZIAŁKI NR 70,72	
Tytuł projektu:			
ROZBUDOWA I PRZEBUDOWA BUDYNKU ŚWIE TLICY WIEJSKIEJ I OSP			
BRANŻA:		DATA:	
KONSTRUKCJA		STYCZEŃ 2014	
NAZWA PRÓJUNKU:		SKALA PRÓJUNKU:	
RDZEŃ ŻELBETOWY RŻ2		1:50	
PROJEKTANT:		NUMER PRÓJUNKU:	
RYSZARD BORYS			
SPRAWDZĄCY:		K-15	
mgr inż. Dariusz Grzybowski UPRAWNIENIA BUDOWNE DO PROJEKTOWANIA W SPECJALNOŚCI KONSTRUKCJA-BUDOWLANO PRZ. GÓRNICZEJ NR. 004703/POW.07			
ASISTENT PROJEKTANTA:			
mgr inż. Bartosz Łopiński			