


RDZEŃ ŻELBETOWY RŻ3

SKALA 1:50

RDZEŃ ŻELBETOWY RŻ1 (3SZT.)

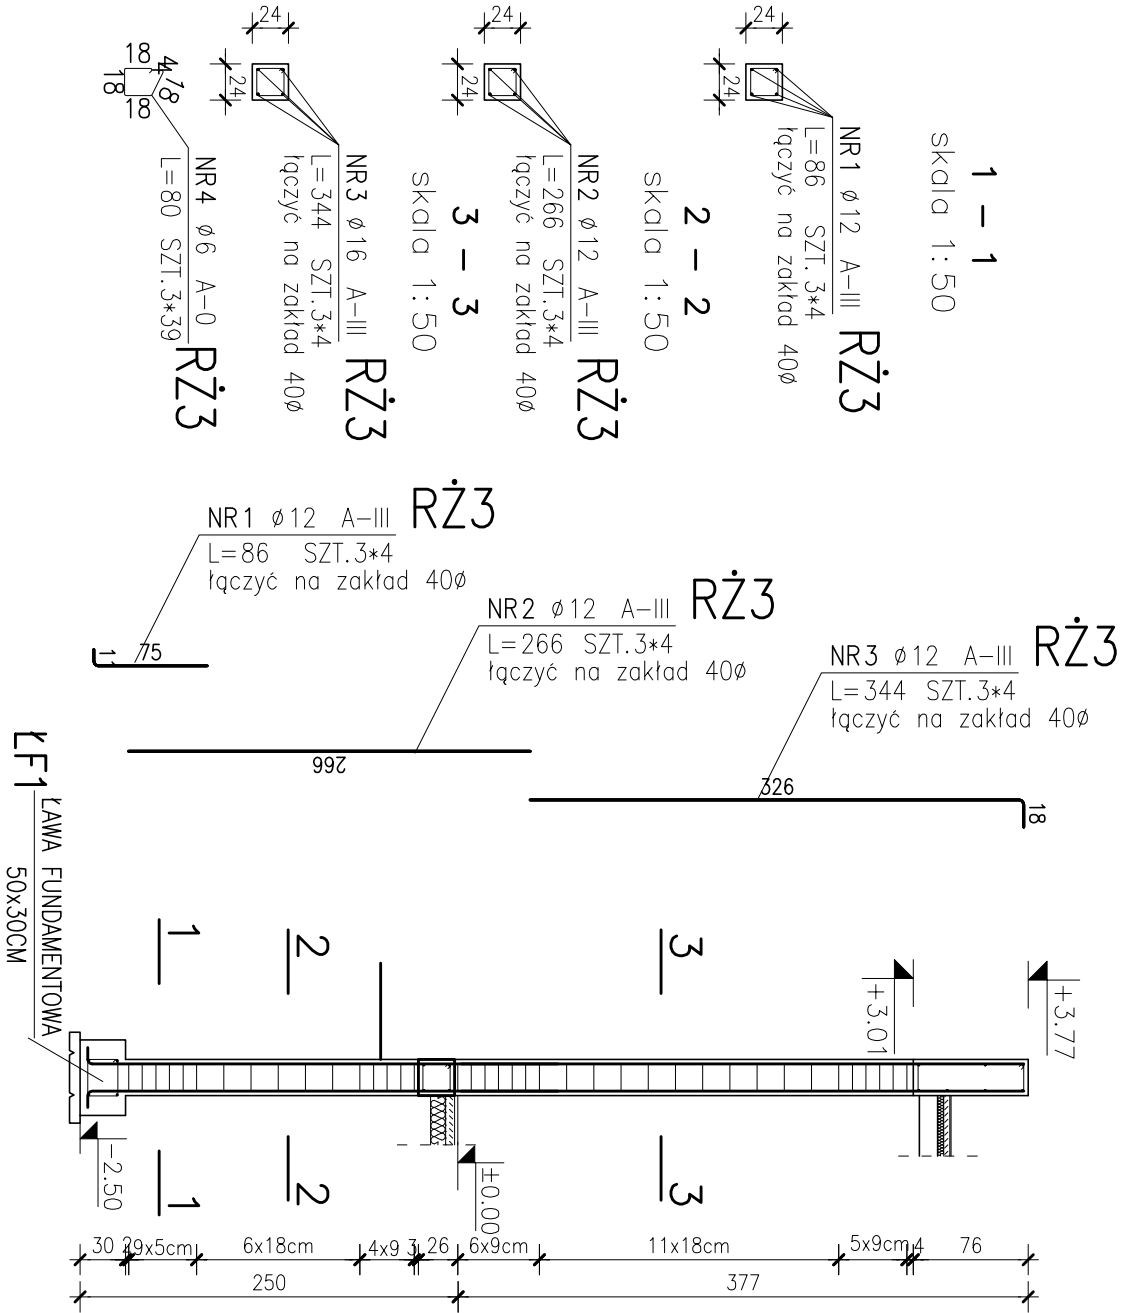

ZESTAWIENIE STALI

POZ.	NR PRETA	RODZAJ STALI	DŁUGOŚĆ [cm]	LICZBA SZTUK	DŁUGOŚĆ ŁĄCZNA [m]			UWAGI
					A-0	Ø12	A-III Ø16	
RŻ3	1	Ø12 A-III	86	12		10.32		
	2	Ø12 A-III	266	12		31.92		
	3	Ø16 A-III	344	12			41.28	
	4	Ø6 A-0	80	117	93.6			
DŁUGOŚĆ RAZEM [m]					93.6	42.24	41.28	
MASA JEDNOSTKOWA [kg/m]					0.222	0.888	1.578	
MASA [kg]					20.78	37.51	65.14	
MASA OGÓŁEM [kg]						123.43		
WYKONAĆ: x 1						123.43		

BETON: C20/25 (B25)
STAL: ZBROJENIE GŁÓWNE A-III
STRZEMIIONA A-0
GRUBOŚĆ OTULENIA: 3cm

JEDYNOŚĆ PROJEKTOWA:		UL. 3 MAJA 6/2U 11-500 GĄŻCÓKO TEL. 0 606 304 973 TEL/FAX. 0 87 428 12 77 WWW.KONSTRUKTORZY.PL	
INWESTOR:		KOROS INWESTYCJE	
URZĄD MIEJSKI W ORZYSZU UL. GŁYCICKA 15 12-250 ORZYSZ		GÓRA 12-250 ORZYSZ DZIAŁKI NR 70,72	
Tytuł projektu:			
ROZBUDOWA I PRZEBUDOWA BUDYNKU ŚWIECICY WIEJSKIEJ I OSP			
BRANŻA:		DATA:	
KONSTRUKCJA		STYCZEŃ 2014	
NAZWA PRZEBUDOWY:		SKALA PRZEBUDOWY:	
RDZEŃ ŻELBETOWY RŻ3		1:50	
PROJEKTANT:		NUMER PRZEBUDOWY:	
RYSZARD BORYS			
SPRAWDZĄCY:			
mgr inż. Dariusz Gryzbowski			
URZĘDNIKA BUDOWNICZEGO DO PROJEKTOWANIA I WYKONANIA PRAC BUDOWNICZYCH I WYKONANIA PRAC BUDOWNICZYCH			
ASISTENT PROJEKTANTA:			
mgr inż. Bartosz Łopiński			
		K-16	