szkic orientacyjny
skala 1 : 10 000

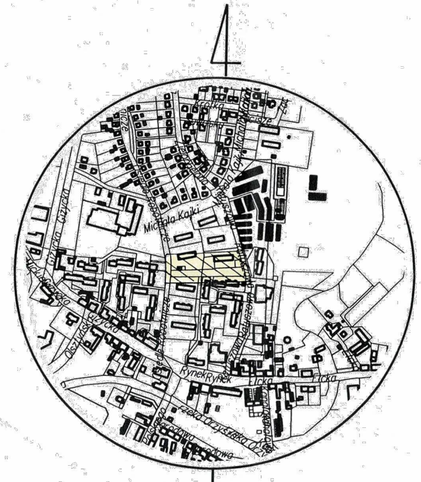

N

Potwierdza się, że niniejszy dokument został opracowany w zakresie mapy zasadniczej i ewidencji gruntów i budynków w układzie współrzędnych państwowego zasobu geodezyjnego i kartograficznego
Organ prowadzący państwowy zasób geodezyjny i kartograficzny
STAROSTA PISKI
Identyfikator ewidencyjny materiału zasobu
P.2816.2018.872
Data wpisania zgłoszenia do państwowego zasobu geodezyjnego i kartograficznego
2018 -07- 06
Imię, nazwisko i podpis upoważnionego pracownika
Z up. STAROSTY
mgr Dariusz Gwiazda
INSPEKTOR w Wydziale
Geodezji, Kartografii i Katastru

MAPA DO CELÓW PROJEKTOWYCH

Indetyfikator zgłoszenia pracy geodezyjnej		G.6642.1.456.2018
Nr ks. zam.		19382/ 103/2018
województwo	Identyfikator i nazwa	28- warmińsko- mazurskie
powiat	Identyfikator i nazwa	2816- piski
Jednostka ewidencyjna	Identyfikator i nazwa	281602_4-Orzysz- miasto
Obręb ewidencyjny	Identyfikatori nazwa	0001- Orzysz
	ulica	Ratuszowa
Działka ewidencyjna nr:		89/325
Skala mapy		1:500
Nazwa układu współrzędnych	prostokątnych płaskich	2000/7
	układ wysokości	Kronsztadt 60
Zakres opracowania		
Informacja o służebności gruntowej w zakresie aktualizacji mapy		Nie badano
Data opracowania mapy		04.07.2018r.

Nie wyklucza się istnienia w terenie innych nie wskazanych na niniejszej mapie urządzeń podziemnych, które nie były zgłoszone do inwentaryzacji powykonawczej lub brak było informacji branżowych.

Niniejsza mapa została sporządzona na podstawie istniejących materiałów stanowiących zasób ośrodka oraz pomiaru uzupełniającego

Oznaczenie i symbol konturu użytku gruntowego, który nie jest ujawniony w bazie danych ewidencji gruntów i budynków - brak

GEOCAD-ANDRZEJ JUST
Usługi Geodezyjne i Taxi
12-200 Pisz, ul. Tadeusza Kościuszki 14/23
NIP 849-137-28-08 REGON 510077131
tel. 502 607 398
firma

GEODETA UPRAWNIONY
inż. Andrzej Just
Świadectwo nr 19382
12-200 Pisz, ul. Tadeusza Kościuszki 14/2
tel. 502 607 398
nazwa wykonawcy
nr uprawnień geodety

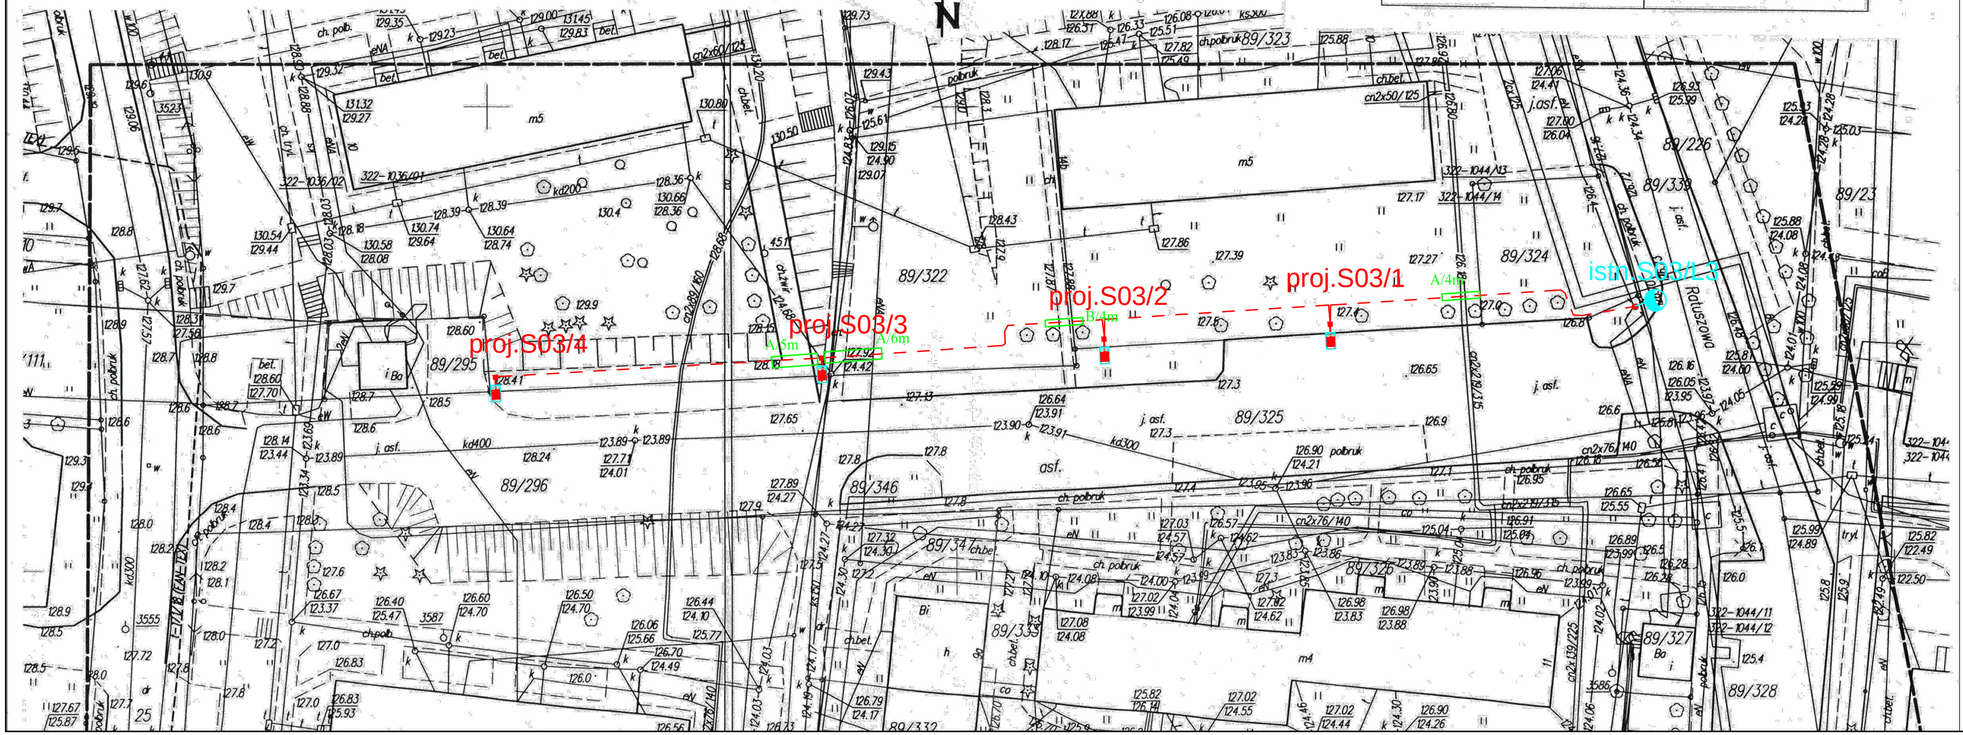

– istn. słup oświetlenia ulicznego

– proj. oprawa oświetlenia ulicznego LED montować zgodnie z SST oraz standartami technicznymi zamieszczonymi w PB-W

proj.kabel ośw.ulicznego typu YAKXS4x25mm²

A/4m — Proj.RHDPE 75 przekop L=4m

B/4m — Proj.RHDPEp 75 przecisk L=4m

UWAGI:
1. Numery słupów przyjęto na etapie projektowania,ostateczną numerację słupów należy ustalić z użytkownikiem
2. Ochrona przy uszkodzeniu:samoczynne wyłączanie zasilania, układ sieci TN-C
3. Słupy oświetlenia drogowego oraz oprawy LED montować zgodnie z SST oraz standartami technicznymi zamieszczonymi w PB-W
4. Projektowany kabel typu YAKXS4x25mm² dł.134/144m
4. W słupach krańcowych wykonać uziemienie przewodu PEN , o R< 30Ω

Poświadczam za zgodności mapy, na której wykonano projekt z mapą do celów projektowych przyjętą do ewidencji materiałów państwowego zasobu geodezyjnego i kartograficznego w Piszu. identyfikator ewidencyjny materiału zasobu P.2816.2018.872

Gmina Orzysz z
siedzibą w 12-250 Orzysz
ul.Giżycka 15

Inwestycja:
Dobudowa oświetelnia ulicznego w Orzyszu

Adres:
dz.nr 89/269,89/294,89/322,89/323, 89/324,89/325 w Orzyszu

Przedmiot: Projekt zagospodarowania terenu

Faza: Projekt Budowlany

Specjalność: Elektryczna

Projektanci:	Imię, Nazwisko:	Podpis
Projektant:	**mgr inż. PIOTR CIOTROWSKI** nr upr. WAM/0050/POOE/08 W-MOIIB nr ewid. WAM/IE/0364/01	

Data: 09.2018 | Skala: 1:500 | Numer rysunku: E-01 | Rewizja: --