

MAPA DO CELÓW PROJEKTOWYCH SKALA 1:500

województwo: warmińsko-mazurskie
powiat: piski
Jed. ewid.: 281602_5 Orzysz
Obręb ewidencyjny: 0007 Dziubiele

Nazwa układu współrzędnych: —prostokątnych płaskich: 2000(strefa7)
—wysokości: Kronsztadt 60
Nr roboty geodezyjnej: 18900/1/2017
Nr KERG: G.6642.130.2017

Uwaga!


1. Nie wyklucza się istnienia innych urządzeń podziemnych nie wykazanych na niniejszej mapie i nie zgłoszonych do inwentaryzacji.
2. Na niniejszej mapie w zakresie opracowania nie badano służebności gruntowych.

Mapa aktualna na dzień 2017-03-01


Wykonał:
Pisz dnia 2017-03-01

BIURO GEODEZJI
Cezary Stypułkowski
12-200 Pisz, ul. Gdańska 48A
tel. 503 019 765
NIP 849-120-19-00 REGON 280203401

Geodeta Uprawniony
inż. Cezary Stypułkowski
12-200 PISZ, ul. Gdańska 48A
tel. kom 503 019 765

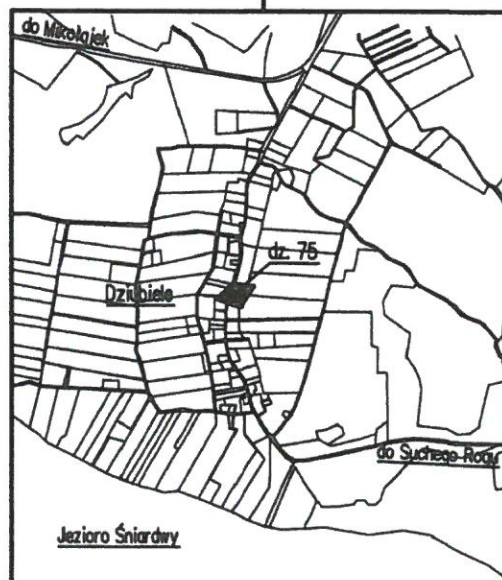

SZKIC ORIENTACYJNY
SKALA 1: 25 000

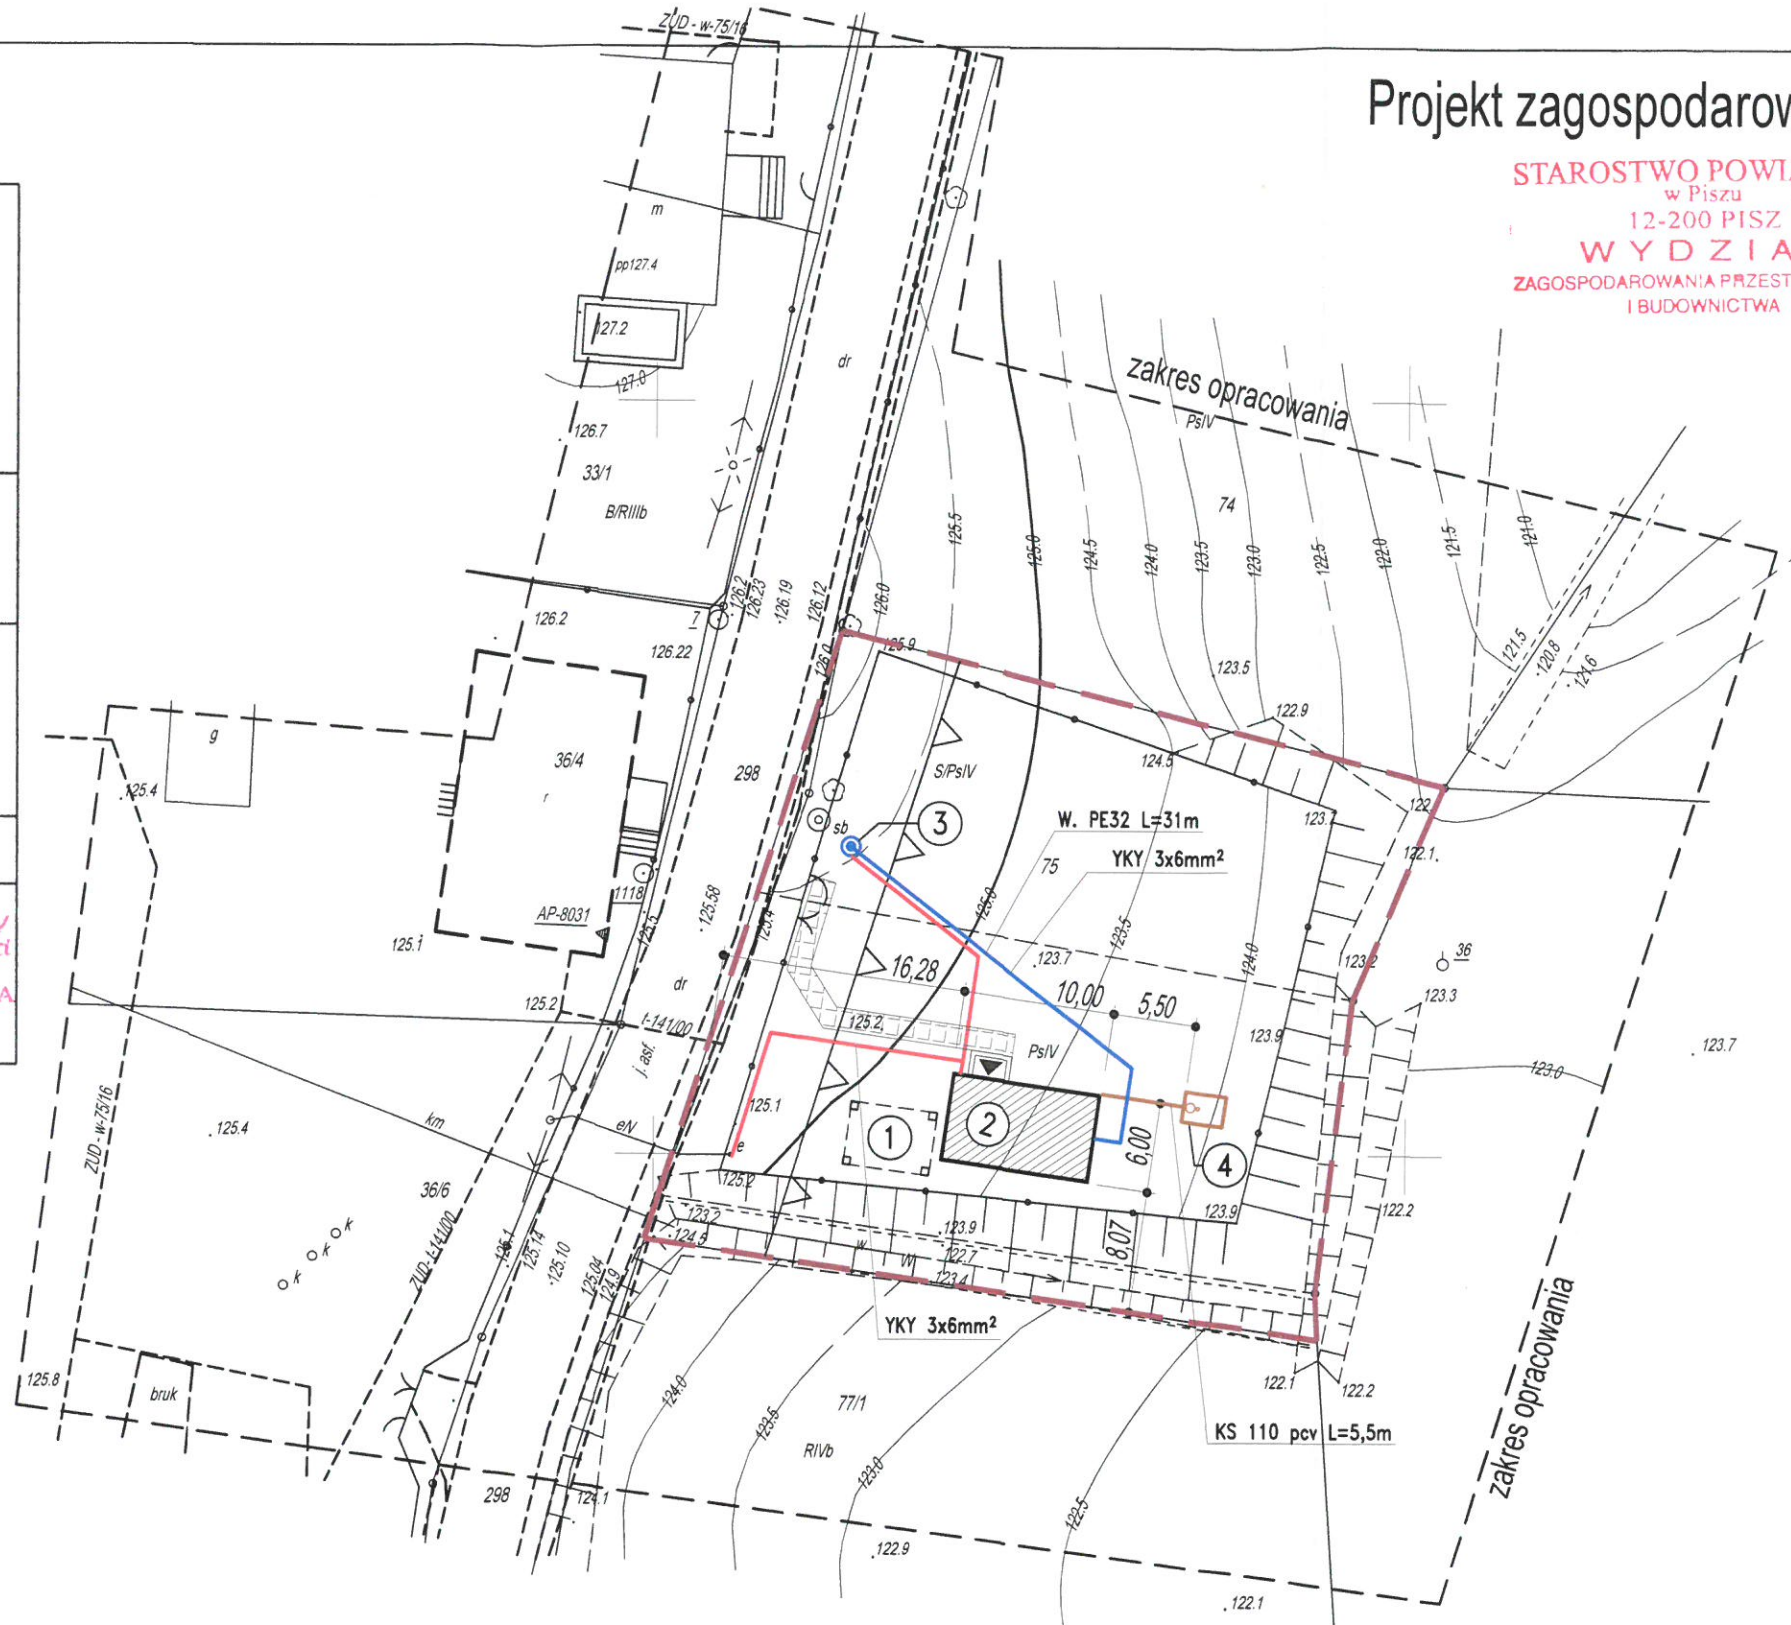

Projekt zagospodarowania działki Skala 1:500

STAROSTWO POWIATOWE
w Pisz
12-200 PISZ
WYDZIAŁ
ZAGOSPODAROWANIA PRZESTRZENNEGO
I BUDOWNICTWA

Pozwiera się, że niniejszy dokument został opracowany w wyniku prac geodezyjnych i kartograficznych, których rezultaty zawiera oparcie techniczne wpisane do ewidencji materiałów posadowienia zasobu geodezyjnego kartograficznego.

Organ prowadzący państwowy zasób geodezyjny i kartograficzny
STAROSTA PISKI
Identyfikator ewidencyjny materiału zasobu
P. 2816, 2018, 220
Data wpisania oparcia technicznego do ewidencji materiałów zasobu
2017 -03- 16
Imię, nazwisko i podpis osoby reprezentującej organ
Z up. STAROSTY

inż. Dorota Płachocka-Siejwa
GEODETA POWIATOWY


- GRANICE DZIAŁKI
- NIEPRZEKRACZALNA LINIA ZABUDOWY
- 1 ISTNIEJĄCA WIATA DREWNIANA
- 2 PROJEKTOWANY BUDYNEK GOSPODARCZY
- 3 PROJEKTOWANA STUDNIA GŁĘBINOWA
- 4 ZBIORNIK BEZODPŁYWOWY V=6,5m³
- PROJEKTOWANE CIĄGI PIESZE
- kostka betonowa gr. 6 cm
- WEJŚCIE DO BUDYNKU
- PROJEKTOWANE PRZYŁĄCZE WODOCIĄGOWE
- PROJEKTOWANE PRZYŁĄCZE KANALIZACYJNE
- PROJEKTOWANE ZASILANIE BUDYNKU I STUDNI
- YKY 3x6mm²

POWIERZCHNIA ZABUDOWY:
—BUDYNKIEM GOSPODARCZYM 60m²
—BUDYNKIEM WIATY 24m²

POWIERZCHNIA DZIAŁKI 1859m²
POWIERZCHNIA BIOLOGICZNIE CZYNNA 1775m²

PRACOWNIA PROJEKTOWA mgr inż. Marek Buko 11-800 Olsztyn ul. Sportowa 15 tel. 501 056 946	NAZWA I ADRES INWESTYCJI: Zmiana pozwolenia na budowę nr WZB.6740.108.2018 z dnia 12.04.2018 w części dotyczącej przebudowy Dziubiele, dz. nr 75, gm. Orzysz	SPORZĄDZIŁ: mgr inż. Marek Buko	1:500
INWESTOR: Gmina Orzysz ul. Rynek 3, 12-250 Orzysz	PROJEKTANT: Ryszard Borys Upr. bud. nr 1483/60	DATA OPRACOWANIA: 01.2020r.	
OBIEKT: Budynek gospodarczy	TEMAT RYSUNKU: Projekt zagospodarowania działki		
BRANŻA: architektura			

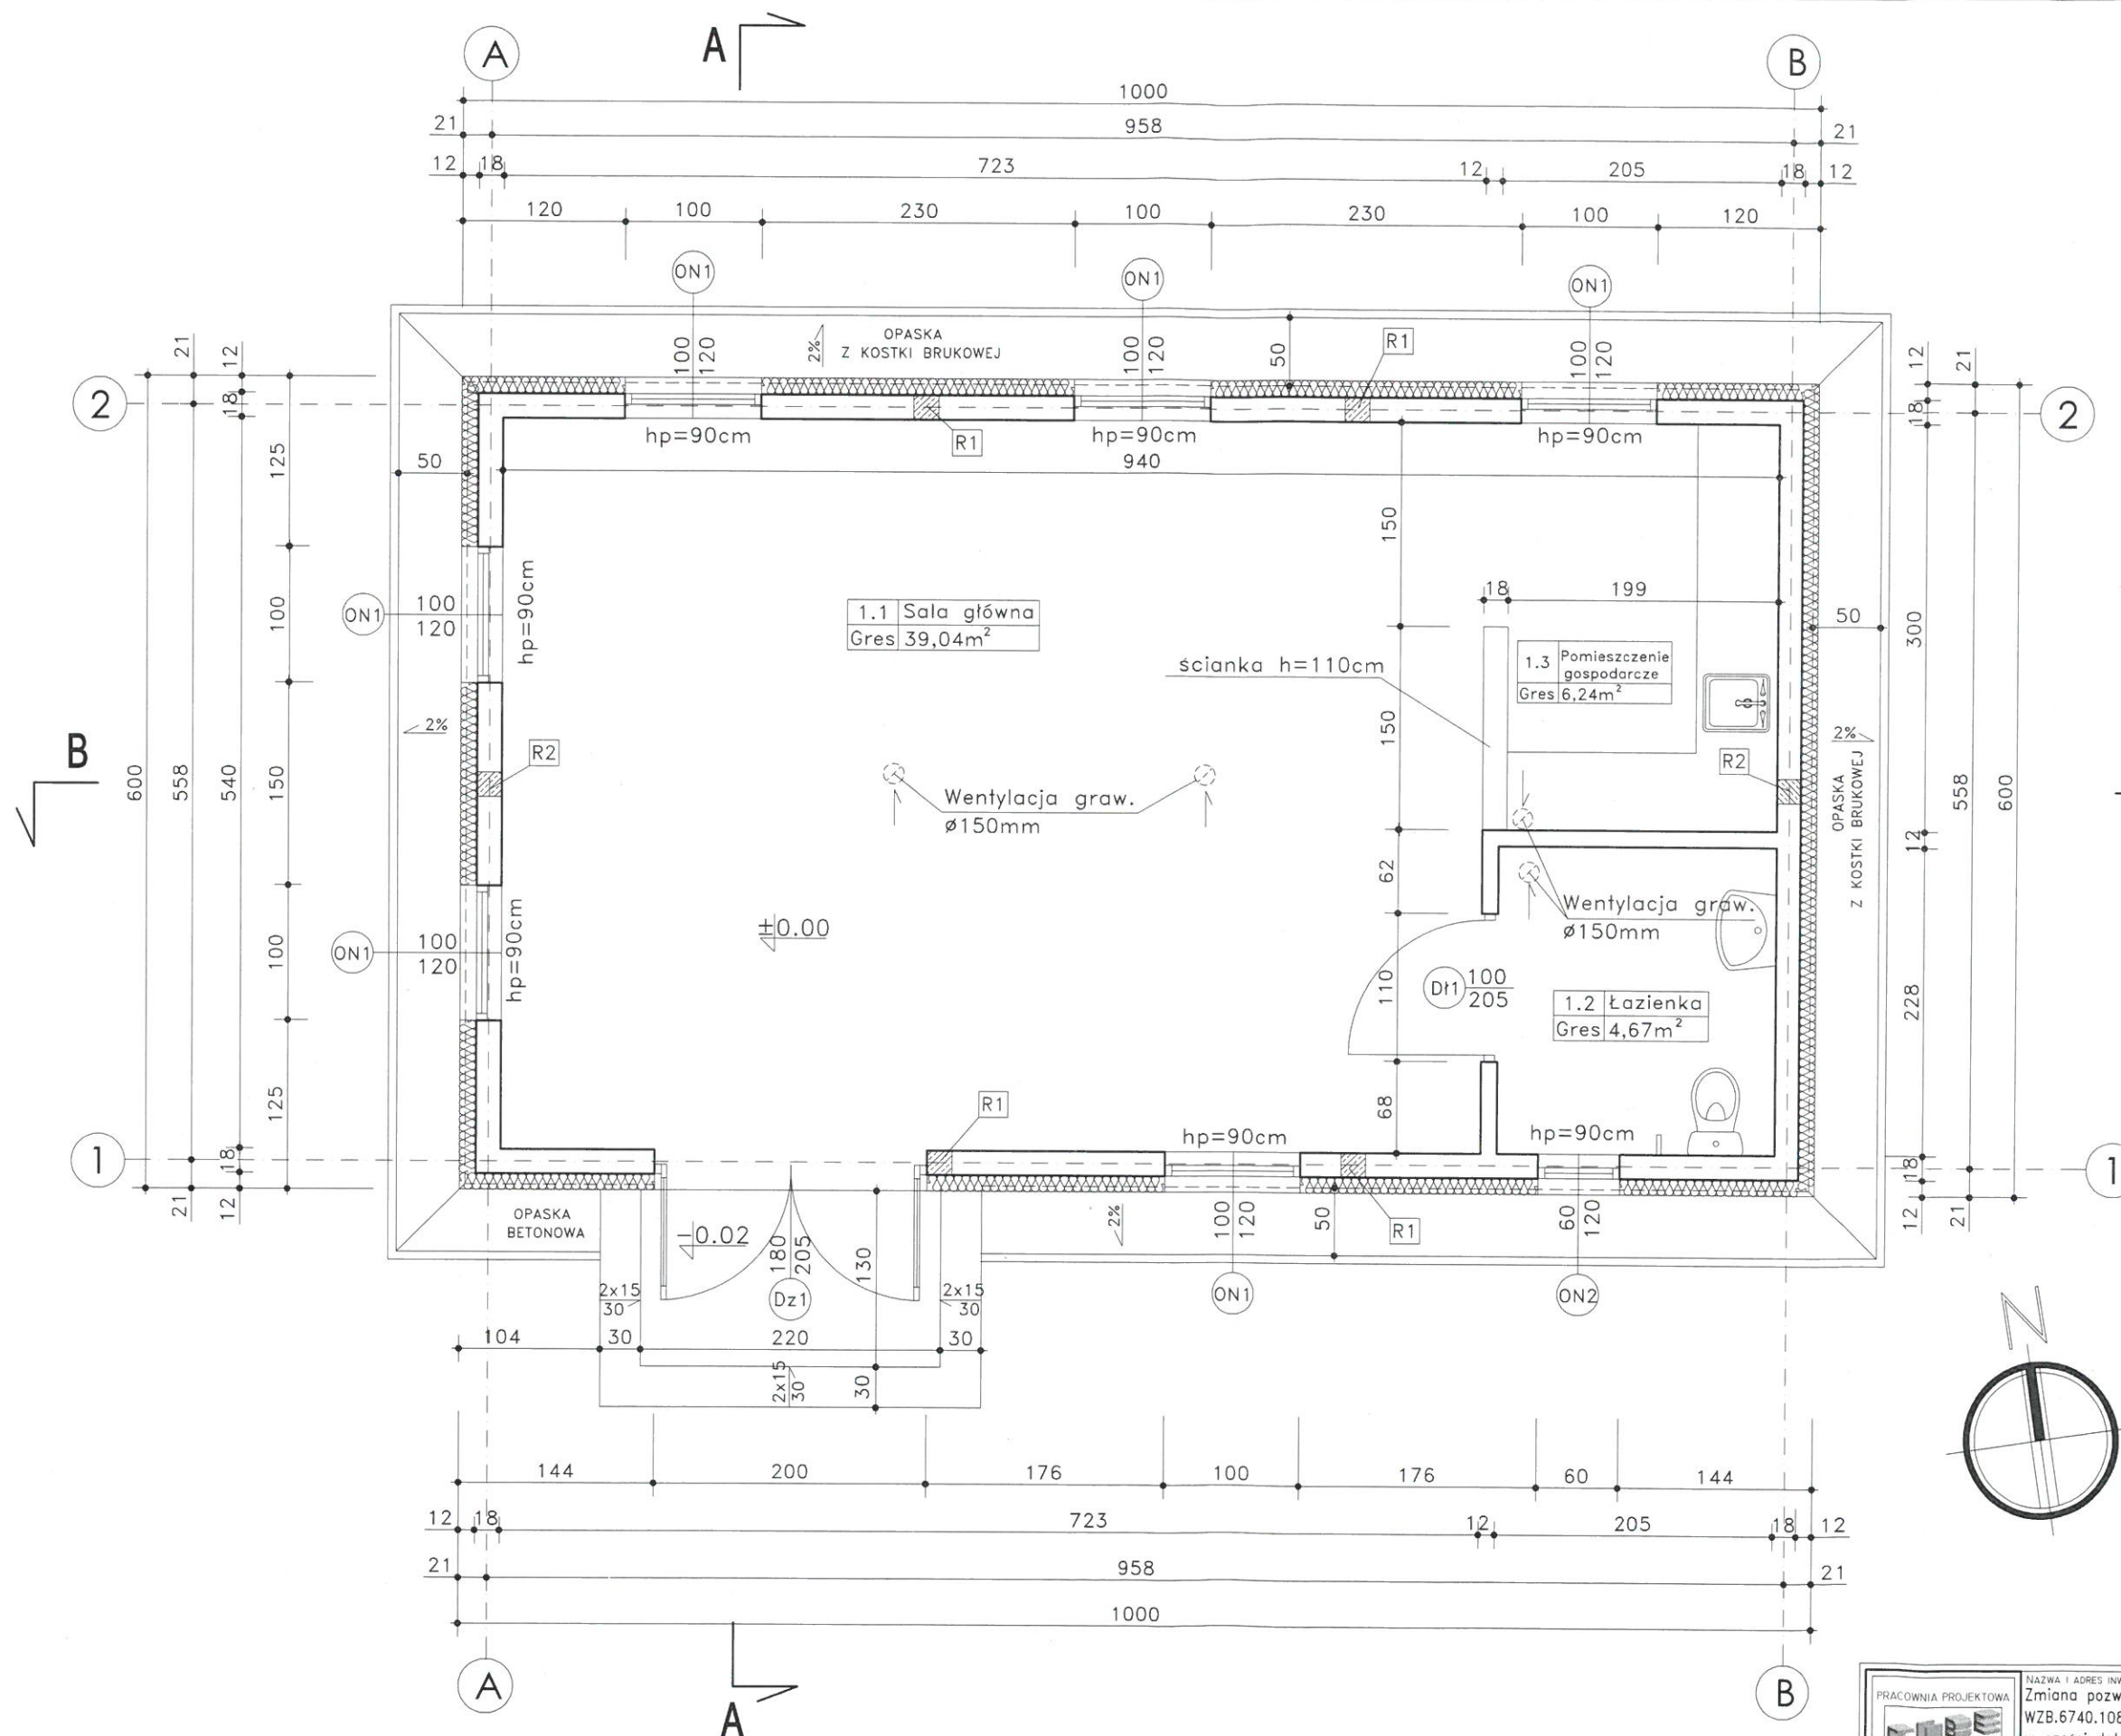


STAROSTWO POWIATOWE
w Pisz
12-200 PISZ
WYDZIAŁ
ZAGOSPODAROWANIA PRZESTRZENNEGO
I BUDOWNICTWA








ZESTAWIENIE POWIERZCHNI		
1.1	Sala główna Gres	39,04m ²
1.2	Łazienka Gres	4,67m ²
1.3	Pom. gospod. Gres	6,24m ²
SUMA		49,95m ²



R1	Rdzeń	zelbet.18x18cm
R2	Rdzeń	zelbet.18x18cm

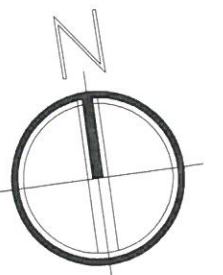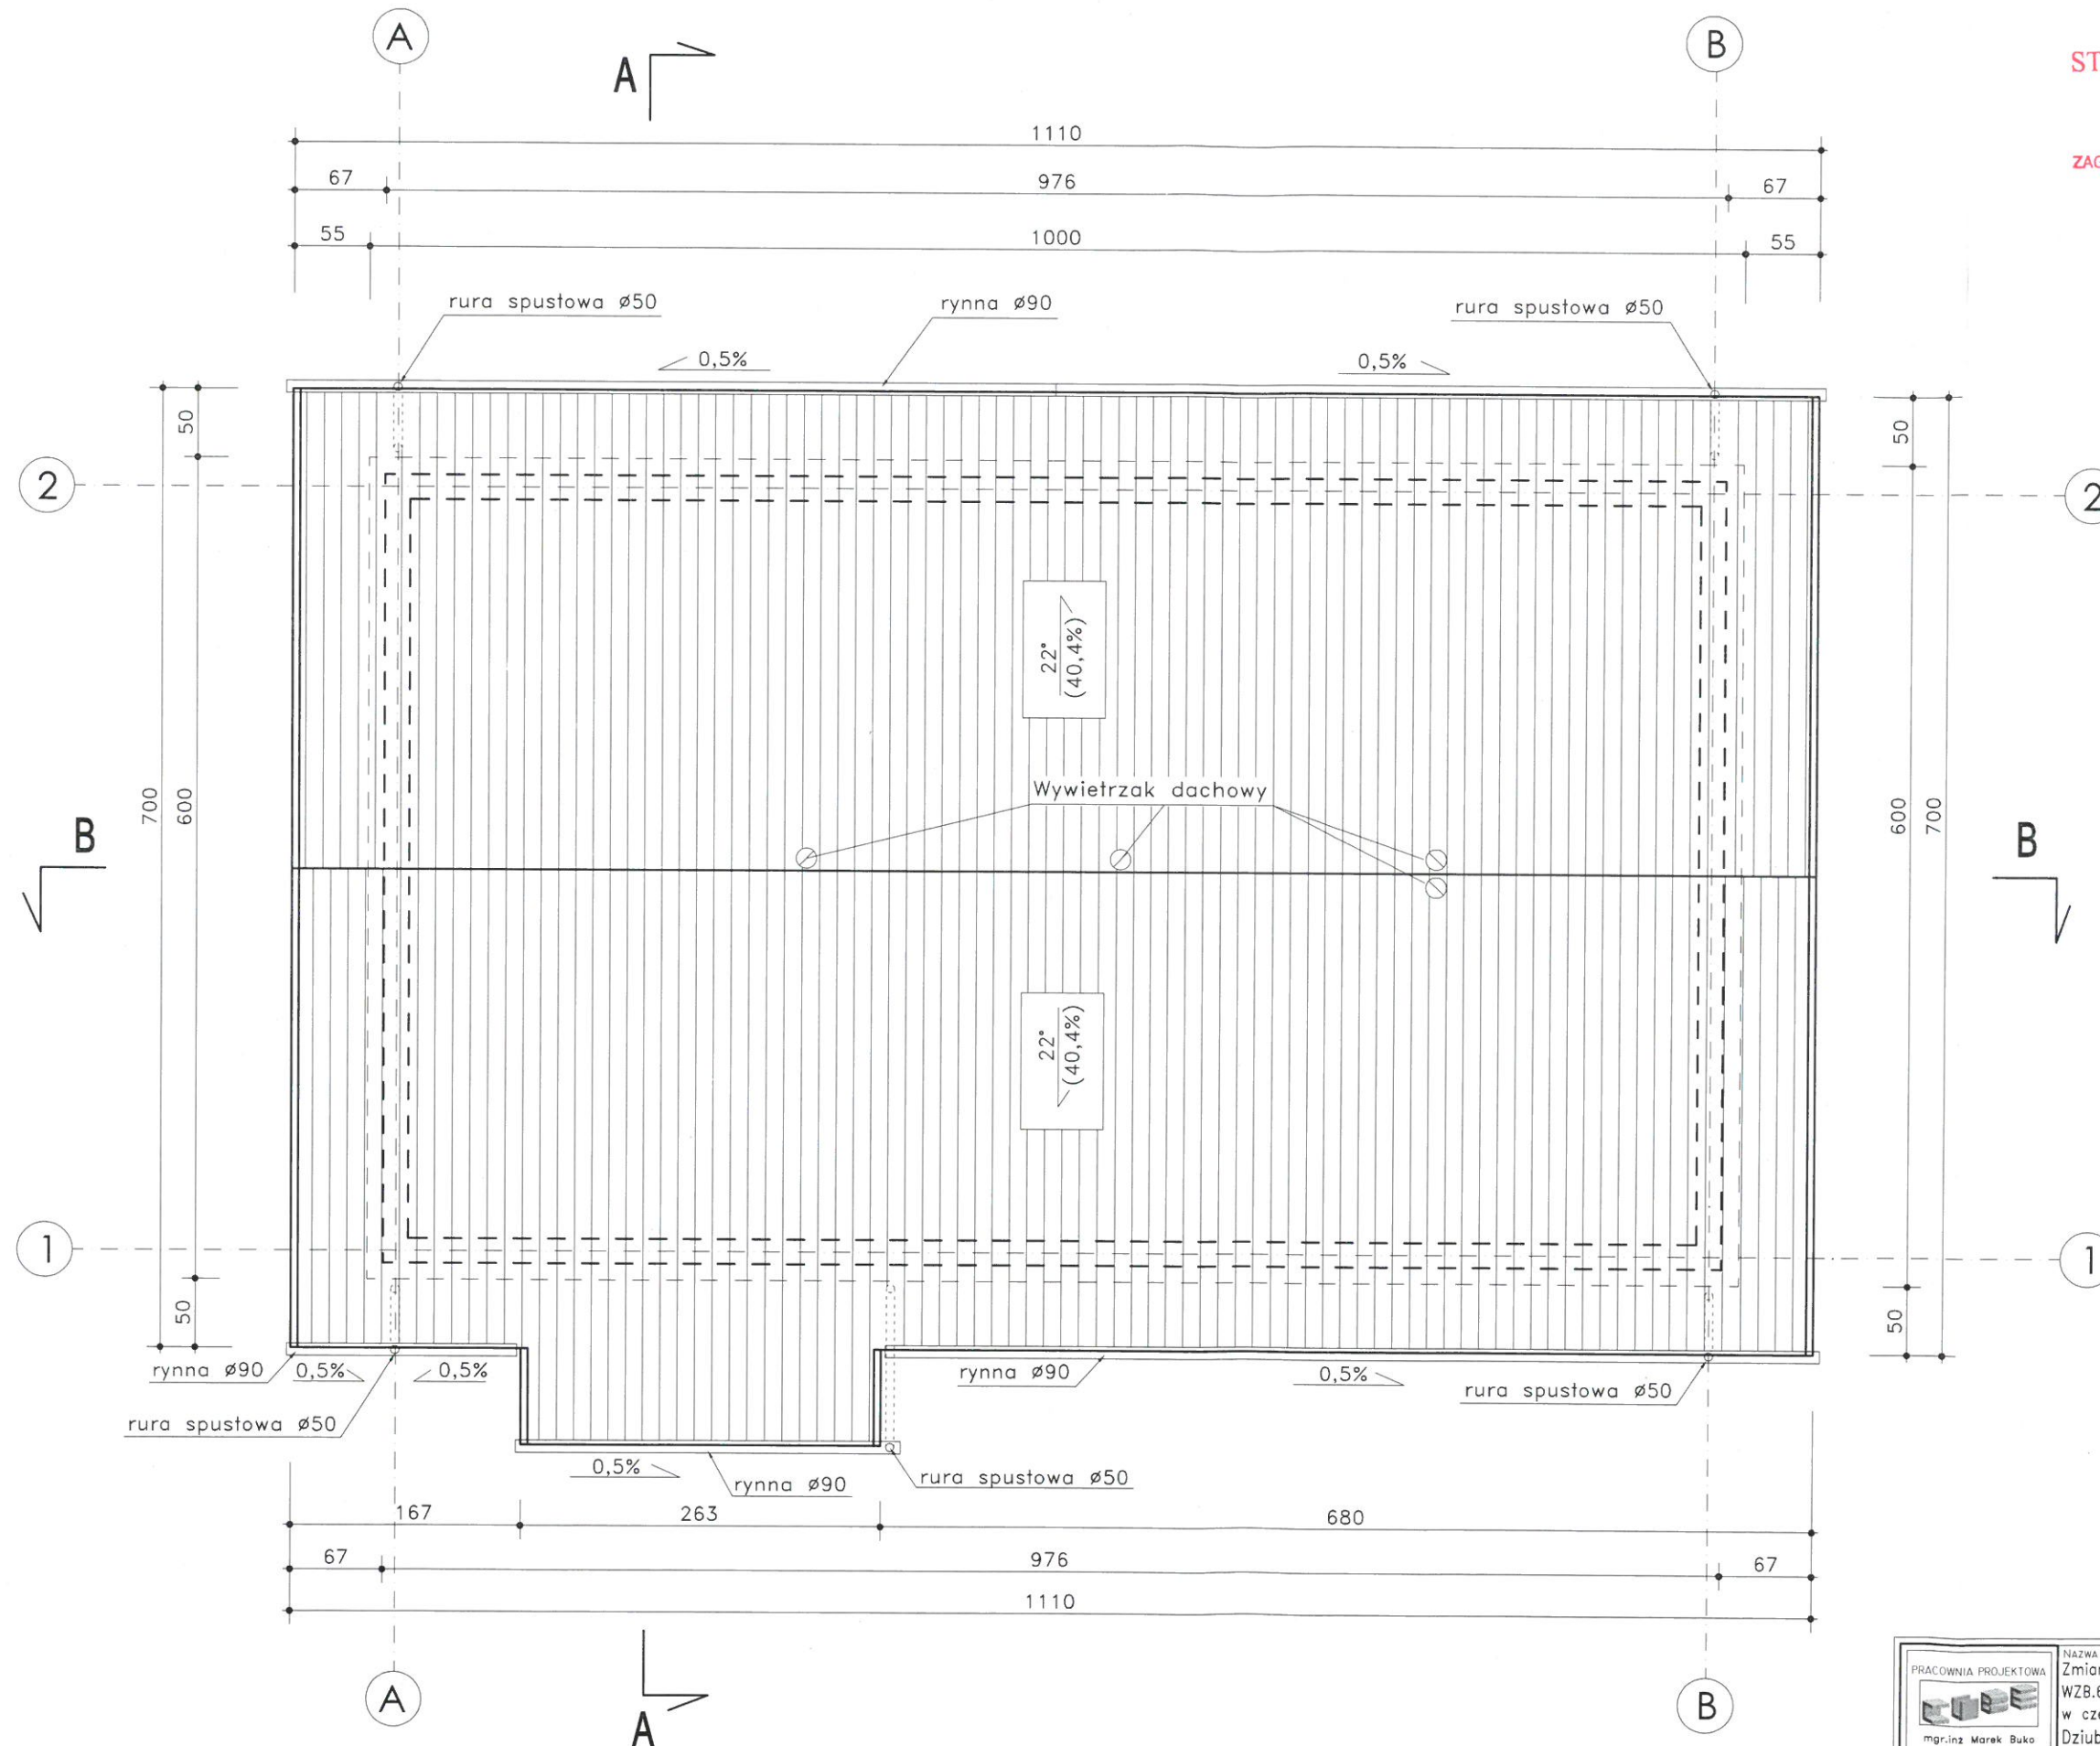
<p>PRACOWNIA PROJEKTOWA</p>  <p>mgr.inż. Marek Buko 11-500 Głyszczko ul. Sportowa 15 tel. 501 056 948</p>	<p>NAZWA I ADRES INWENSTYCJI: Zmiana pozwolenia na budowę nr WZB.6740.108.2018 z dnia 12.04.2018r. w części dotyczącej przebudowy Dziubiele, dz. nr 75, gm. Orzysz</p>	<p>SPORZĄDZIŁ: mgr inż. Marek Buko</p> 	<p>NR RYS. 1</p>
<p>OBJEKT: Budynek gospodarczy</p>	<p>INWESTOR: Gmina Orzysz ul. Rynek 3, 12-250 Orzysz</p>	<p>PROJEKTANT: Ryszard Barys Upr. bud. nr 1483/60</p> 	<p>SKALA: 1:50</p>
<p>BRANŻA: architektura</p>	<p>TEMAT RYSUNKU: Rzut przyziemia</p>	<p>DATA OPRACOWANIA: 01.2020r</p>	

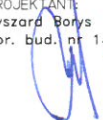

<div>PRACOWNIA PROJEKTOWA</div> <div></div> <div>mgr.inż Marek Buko 11-500 Głazyko ul. Sportowa 15 tel. 501 056 948</div>		NAZWA I ADRES INWESTYCJI: Zmiana pozwolenia na budowę nr WZB.6740.108.2018 z dnia 12.04.2018r. w części dotyczącej przebudowy Dziubiele, dz. nr 75, gm. Orzysz		SPORZADZIŁ: mgr inż. Marek Buko 	NR RYS. 2
OBIEKT: Budynek gospodarczy		INWESTOR: Gmina Orzysz ul. Rynek 3, 12-250 Orzysz		PROJEKTANT: Ryszard Borys Upr. bud. nr 1483/60 	SKALA: 1:50
BRANŻA: architektura		TEMAT RYSUNKU: Rzut dachu			DATA OPRACOWANIA: 01.2020r.

Skala 1:50

STAROSTWO POWIATOWE
w Pisz
12-200 PISZ
WYDZIAŁ
ZAGOSPODAROWANIA PRZESTRZENNEGO
I BUDOWNICTWA

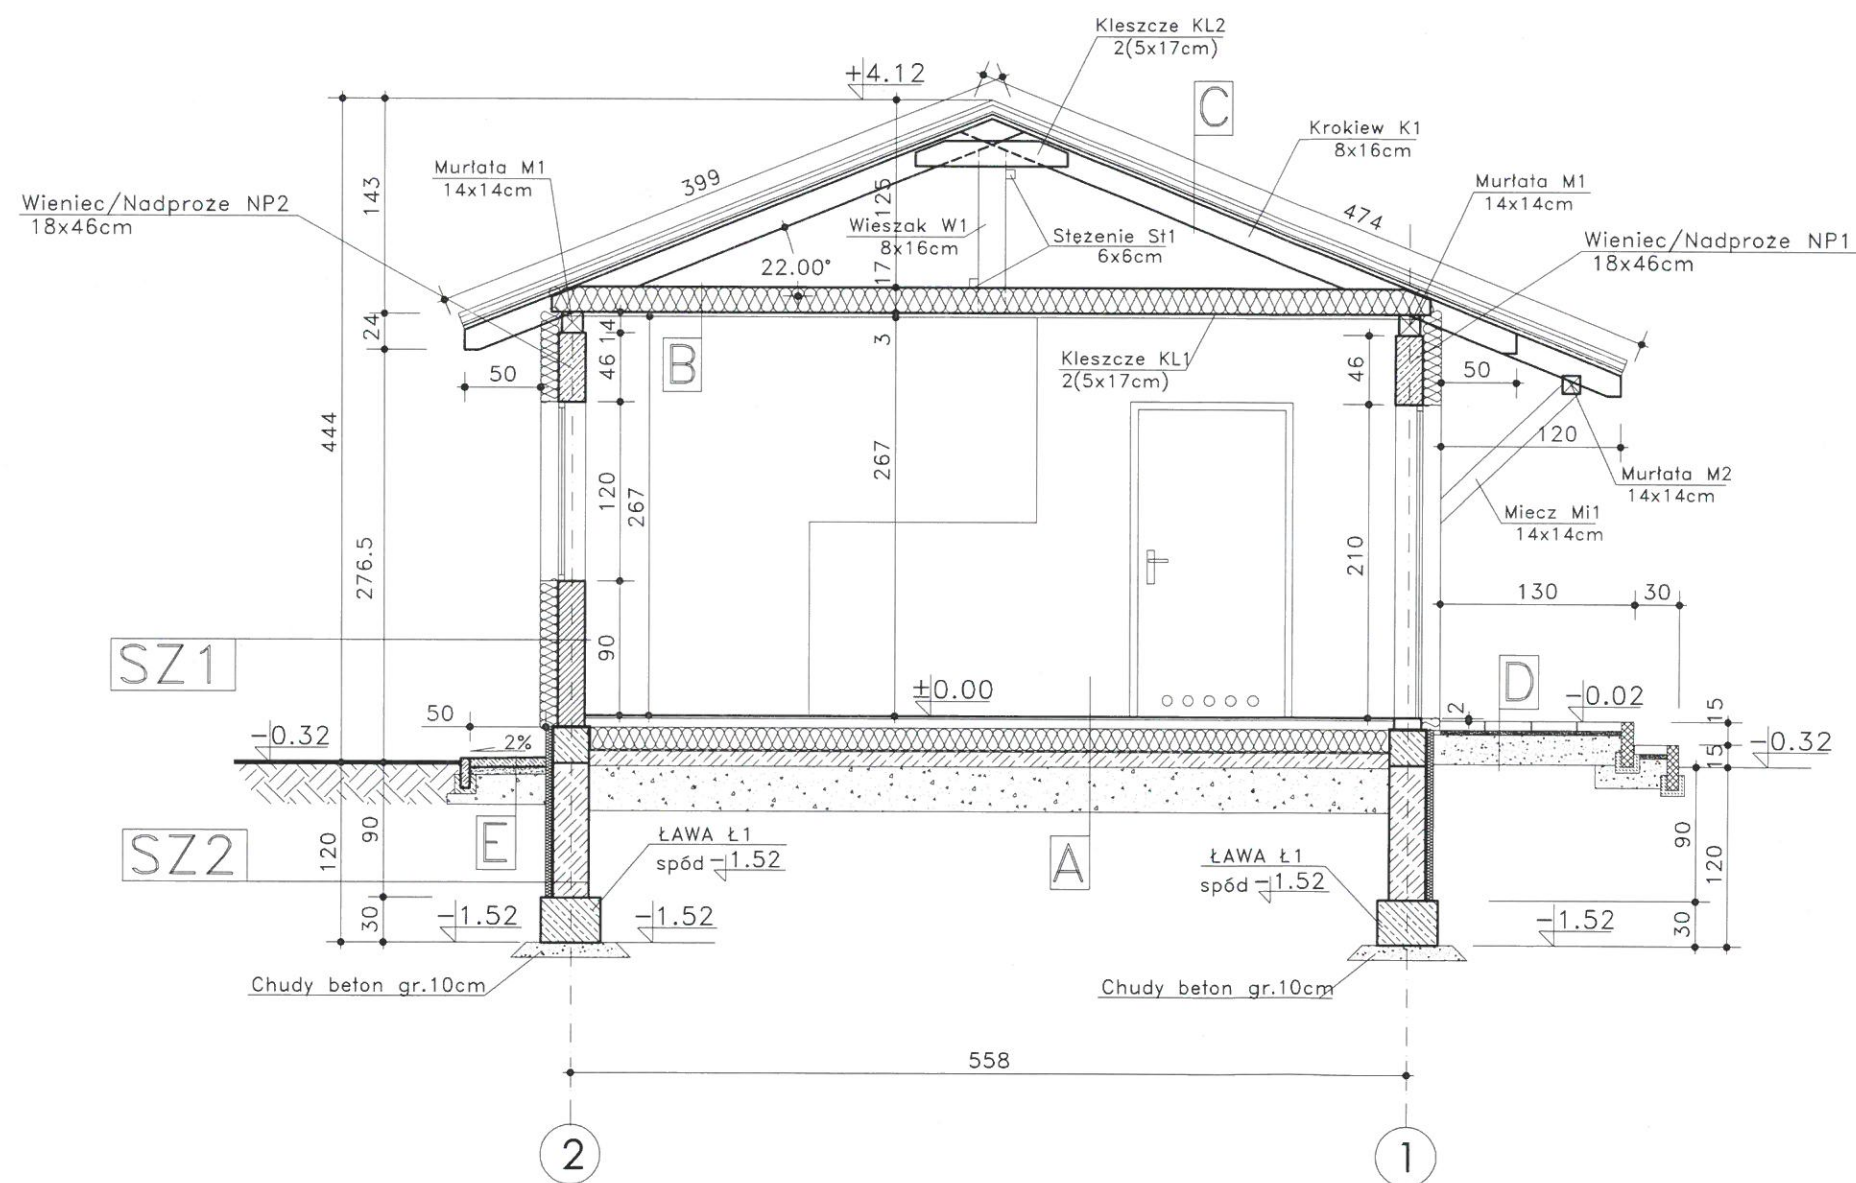

C	Blachodachówka
	Łaty drewn. 5x4cm
	Kontrłata drewn. 3x2.5cm
	Papa
	Deski gr.25mm
	Krokiew 8x16cm

B	Kleszcze 2(4x17cm)
	Wełna mineralna gr.12cm
	Paroizolacja
	Deska 2cm




A	Gres
	Beton gr. 8cm zbrojony zbrojeniem rozproszonym
	Styropian twardy 15cm
	2xpapa termozgrzewalna
	Beton C12/15 (B15) 10cm
	Podsypka zwirowo-piaskowa 20cm

D	Płytki bet. gr.6 cm
	Podsyпка piaskowo-cementowa gr. 3cm
	Kruszywo naturalne doziarnione kruszywem łamanym w ilości 18% stabilizowanym mechanicznie gr.20cm

E	Kostka brukowa betonowa gr.6 cm
	Podsyпка piaskowo-cementowa gr. 3cm
	Kruszywo naturalne doziarnione kruszywem łamanym w ilości 18% stabilizowanym mechanicznie gr.20cm


SZ1	Tynk akrylowy cienkowarstwowy
	Styropian EPS 70-40 gr.12cm
	Bloczek silikatowy gr. 18cm
	Tynk cementowo-wapienny z dodatkami szpachlowymi

SZ2	Folia kubełkowa w gruncie
	powyżej gruntu: tynk mineralny
	Polistyren ekstrudowany XPS gr.5cm
	Masa KMB
	Bloczek betonowy gr 24cm
	Masa KMB

<p>PRACOWNIA PROJEKTOWA</p>  <p>mgr.inż. Marek Buko 11-500 Głyszko ul. Sportowa 15 tel. 501 056 948</p>	<p>NAZWA I ADRES INWESTYCJI:</p> <p>Zmiana pozwolenia na budowę nr WZB.6740.108.2018 z dnia 12.04.2018r. w części dotyczącej przebudowy Dziubiele, dz. nr 75, gm. Orzysz</p>	<p>SPORZĄDZIŁ:</p> <p>mgr inż. Marek Buko</p> 	<p>NR RYS:</p> <p>3</p>
	<p>INWESTOR:</p> <p>Gmina Orzysz ul. Rynek 3, 12-250 Orzysz</p>	<p>PROJEKTANT:</p> <p>Ryszard Borys Upr. bud. nr 1483/60</p> 	<p>SKALA:</p> <p>1:50</p>
<p>OBJEKT:</p> <p>Budynek gospodarczy</p>	<p>TEMAT RYSUNKU:</p> <p>Przekrój A-A</p>	<p>DATA OPRACOWANIA:</p> <p>01.2020r</p>	
<p>BRANŻA:</p> <p>architektura</p>			

Przekrój B-B
Skala 1:50

STAROSTWO POWIATOWE
w Pisz
12-200 PISZ
WYDZIAŁ
ZAGOSPODAROWANIA PRZESTRZENNEGO
I BUDOWNICTWA

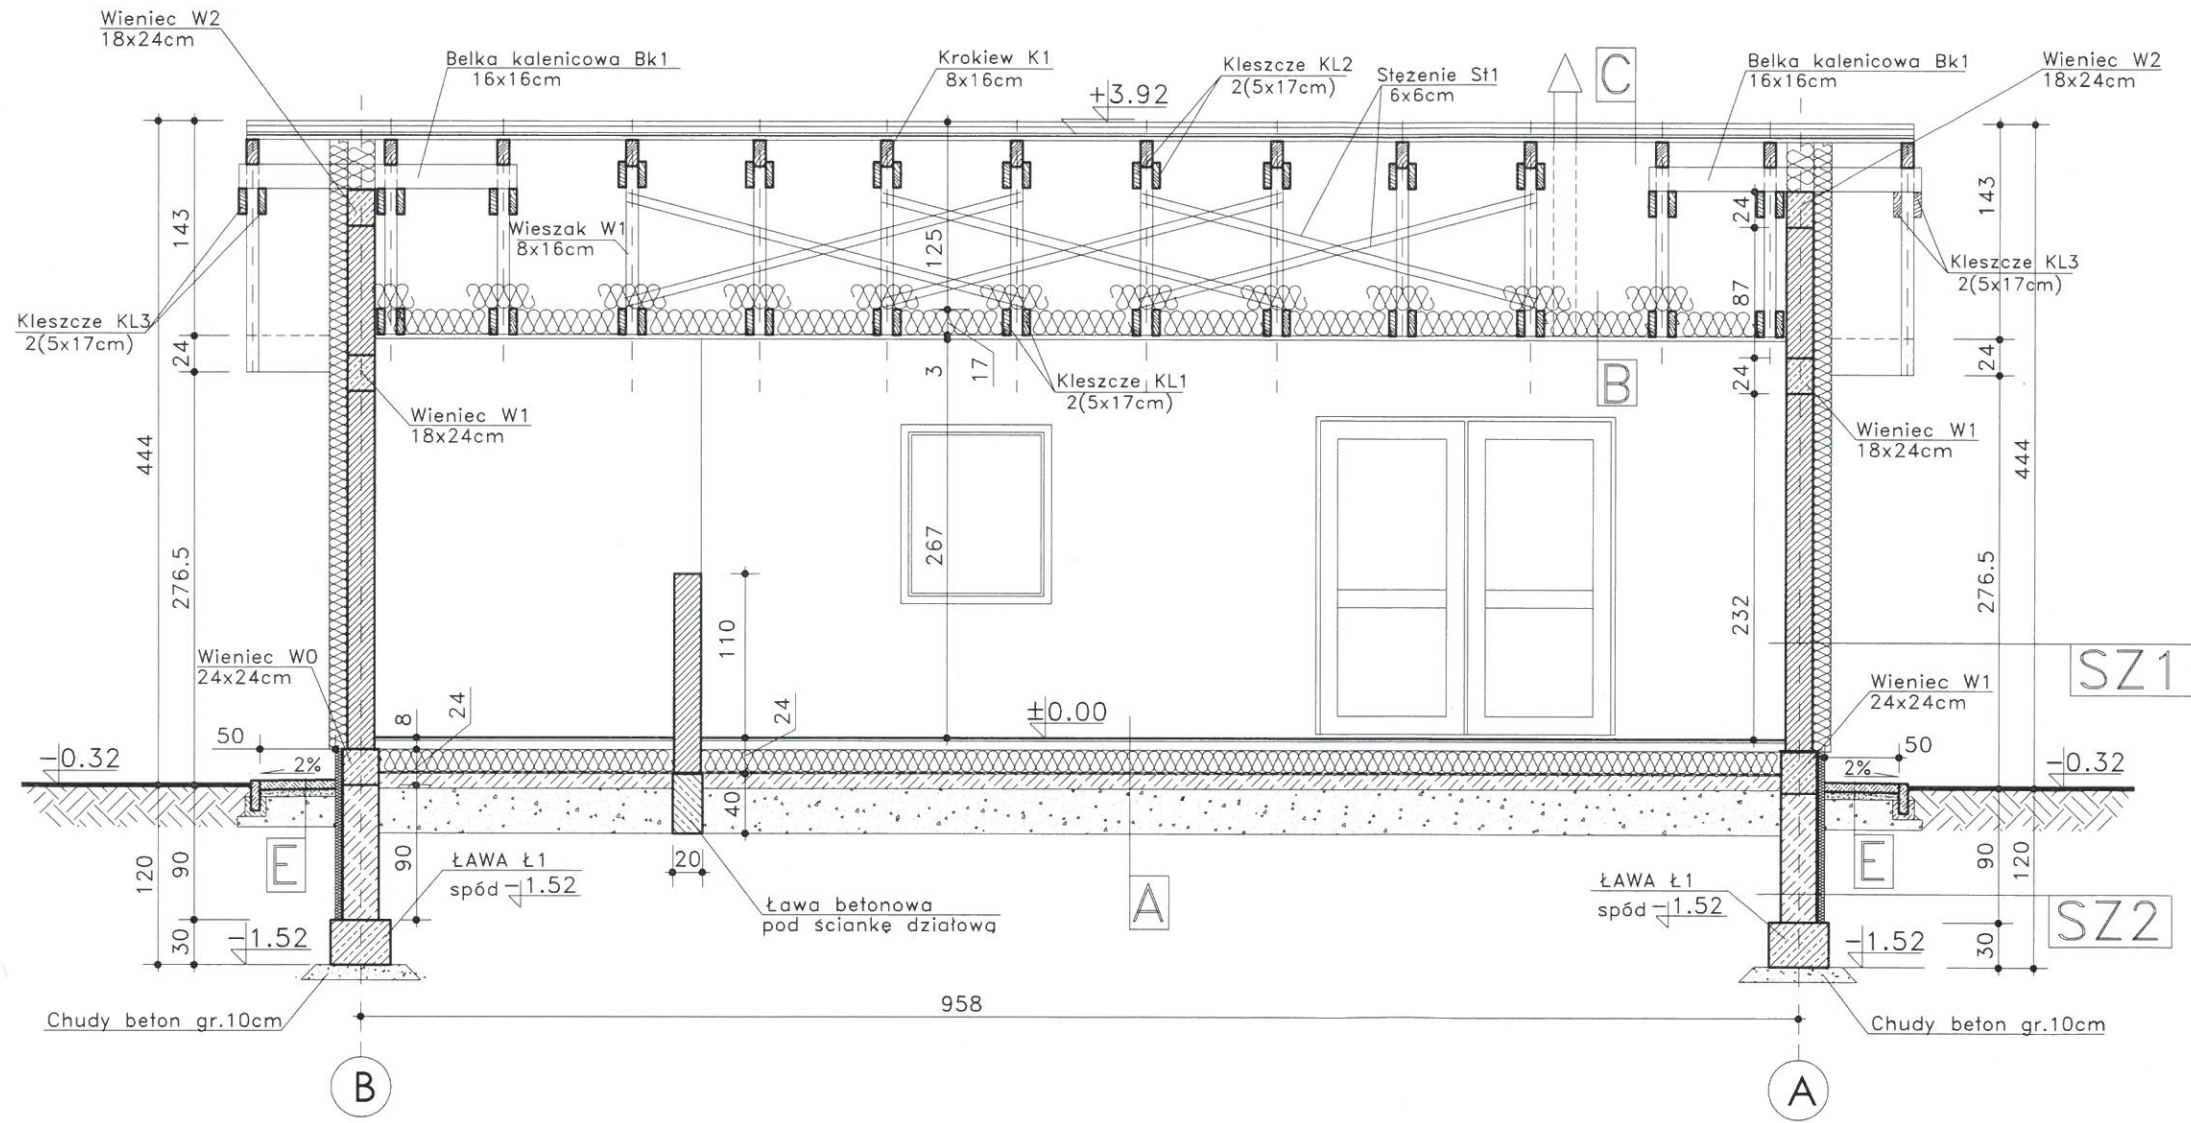

C	Blachodachówka
	Łaty drewn. 5x4cm
	Kontrłata drewn. 3x2.5cm
	Papa
	Deski gr.25mm
	Krokwie 8x16cm

B	Kleszcze 2(4x17cm)
	Wełna mineralna gr.12cm
	Paroizolacja
	Deska 2cm

A	Gres
	Beton gr. 8cm zbrojony
	zbrojeniem rozproszonym
	Styropian twardy 15cm
	2xpapa termozgrzewalna
	Beton C12/15 (B15) 10cm
	Podsypka żwirowo-piaskowa 20cm

E	Kostka brukowa betonowa gr.6 cm
	Podsypka piaskowo-cementowa gr. 3cm
	Kruszywo naturalne doziarnione kruszywem łamanym
	w ilości 18% stabilizowanym mechanicznie gr.20cm

SZ1	Tynk akrylowy cienkowarstwowy
	Styropian EPS 70-40 gr.12cm
	Błoczek silikatowy gr. 18cm
	Tynk cementowo-wapienny
	gładz szpachlowa


SZ2	Folia kubełkowa w gruncie
	powyżej gruntu: tynk mineralny
	Polistyren ekstrudowany XPS gr.5cm
	Masa KMB
	Błoczek betonowy gr 24cm
	Masa KMB

PRACOWNIA PROJEKTOWA mgr.inż. Marek Buko 11-500 Głębokie ul. Sportowa 15 tel. 501 056 948	NAZWA I ADRES INWESTYCJI: Zmiana pozwolenia na budowę nr WZB.6740.108.2018 z dnia 12.04.2018r. w części dotyczącej przebudowy Dziubiele, dz. nr 75, gm. Orzysz	SPORZĄDZIŁ: mgr inż. Marek Buko	NR RYS. 4
	INWESTOR: Gmina Orzysz ul. Rynek 3, 12-250 Orzysz	PROJEKTANT: Ryszard Borys Upr. bud. nr 1483/60	SKALA: 1:50
OBIEKT: Budynek gospodarczy	TEMAT RYSUNKU: Przekrój B-B		
BRANŻA: architektura			


Elewacja północna
Elewacja południowa

Skala 1:50


STAROSTWO POWIATOWE
w Pisz
12-200 PISZ
WYDZIAŁ
ZAGOSPODAROWANIA PRZESTRZENNEGO
I BUDOWNICTWA

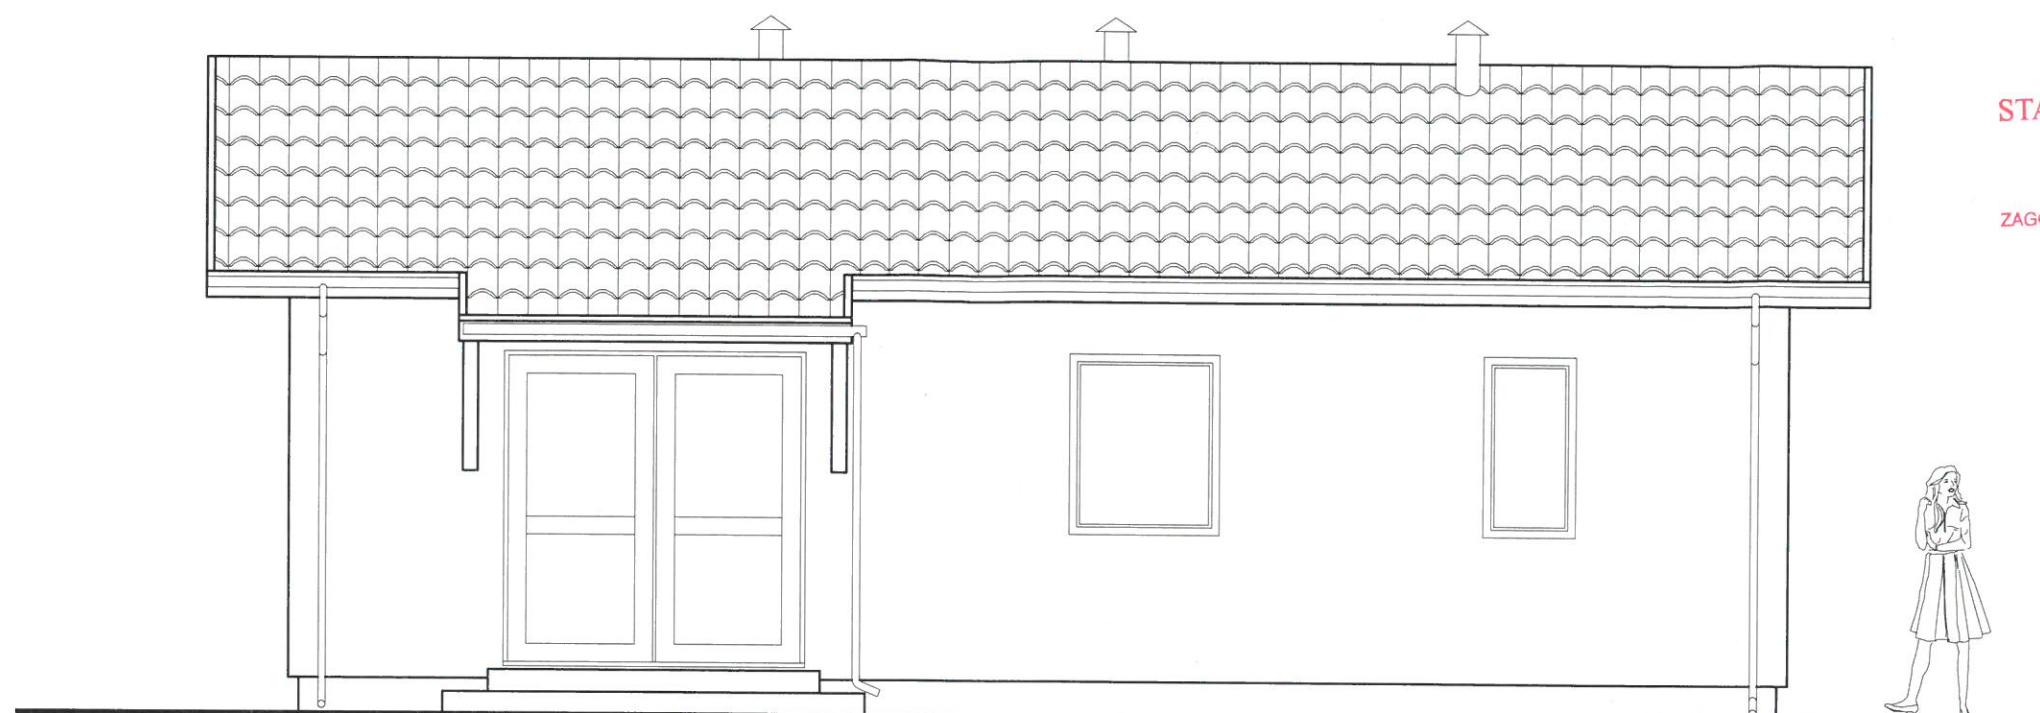

Elewacja północna

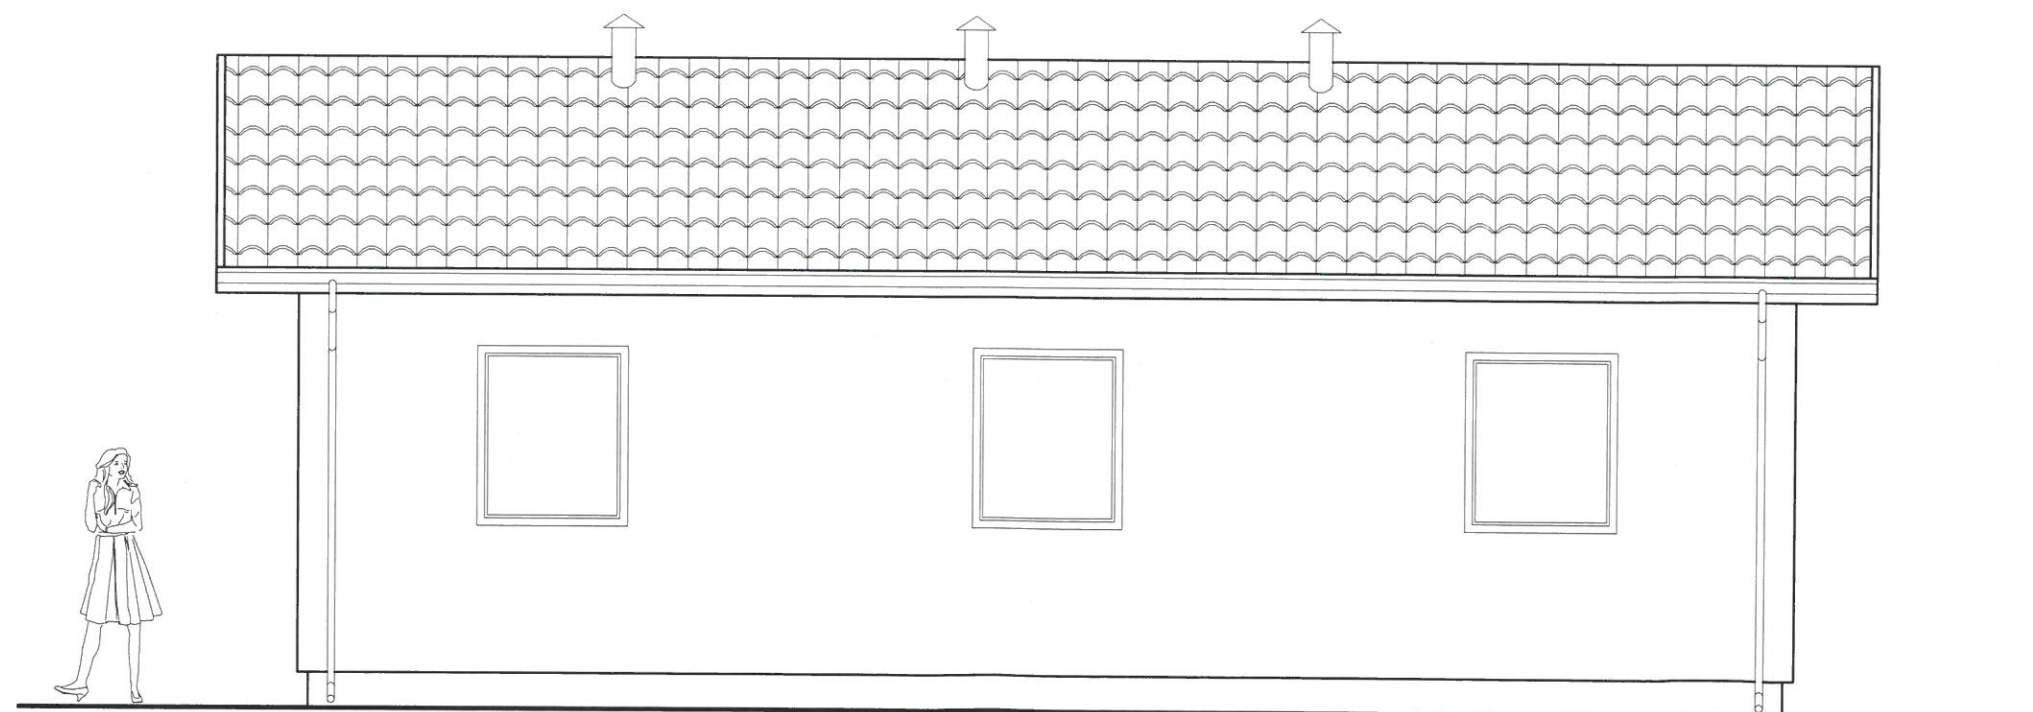


Elewacja południowa

<p>PRACOWNIA PROJEKTOWA</p>  <p>mgr.inż. Marek Buko 11-500 Głębokie ul. Sportowa 15 tel. 501 056 948</p>	<p>NAZWA I ADRES INWESTYCJI: Zmiana pozwolenia na budowę nr WZB.6740.108.2018 z dnia 12.04.2018r. w części dotyczącej przebudowy Dziubiele, dz. nr 75, gm. Orzysz</p>	<p>SPORZĄDZIŁ: mgr inż. Marek Buko</p>	<p>NR RYS. 5</p>
<p>OBIEKT: Budynek gospodarczy</p>	<p>INWESTOR: Gmina Orzysz ul. Rynek 3, 12-250 Orzysz</p>	<p>PROJEKTANT: Ryszard Polys Upr. bud. nr 1483/60</p>	<p>SKALA: 1:50</p>
<p>BRANŻA: architektura</p>	<p>TEMAT RYSUNKU: Elewacja północna Elewacja południowa</p>	<p>DATA OPRACOWANIA: 01.2020r.</p>	<p></p>


Elewacja wschodnia
Elewacja zachodnia

Skala 1:50

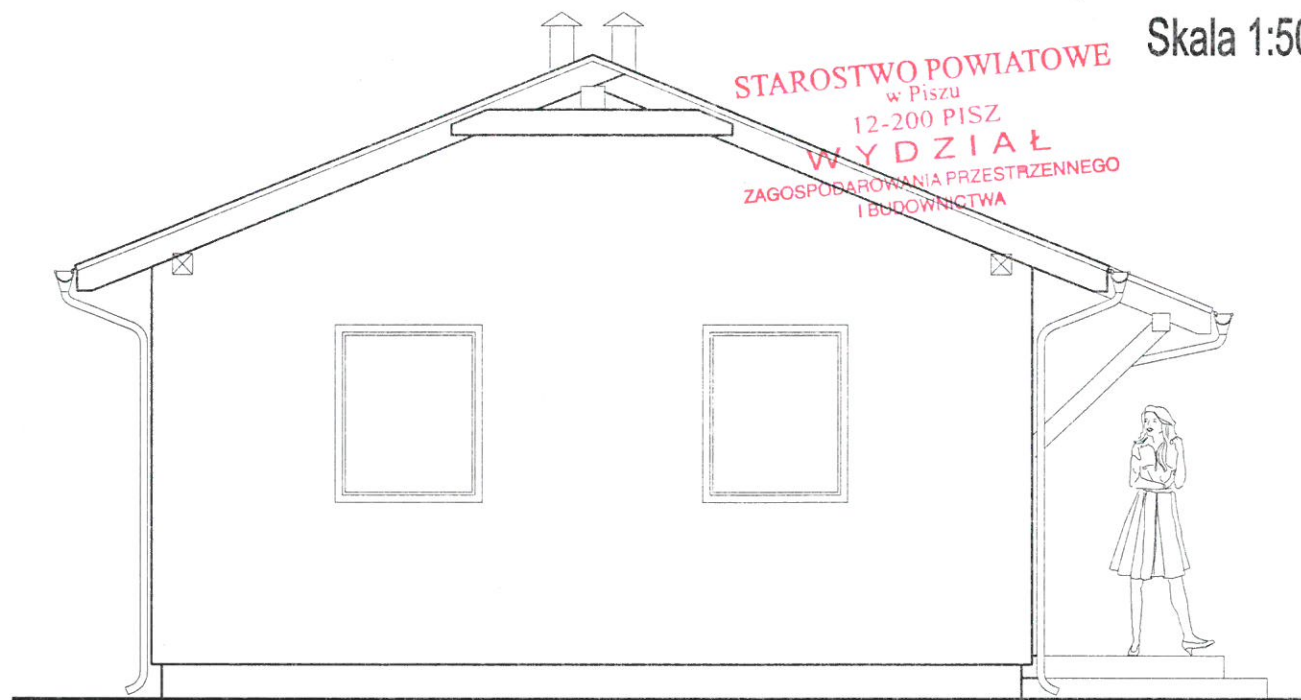


STAROSTWO POWIATOWE
w Pisz
12-200 PISZ
WYDZIAŁ
ZAGOSPODAROWANIA PRZESTRZENNEGO
I BUDOWNICTWA

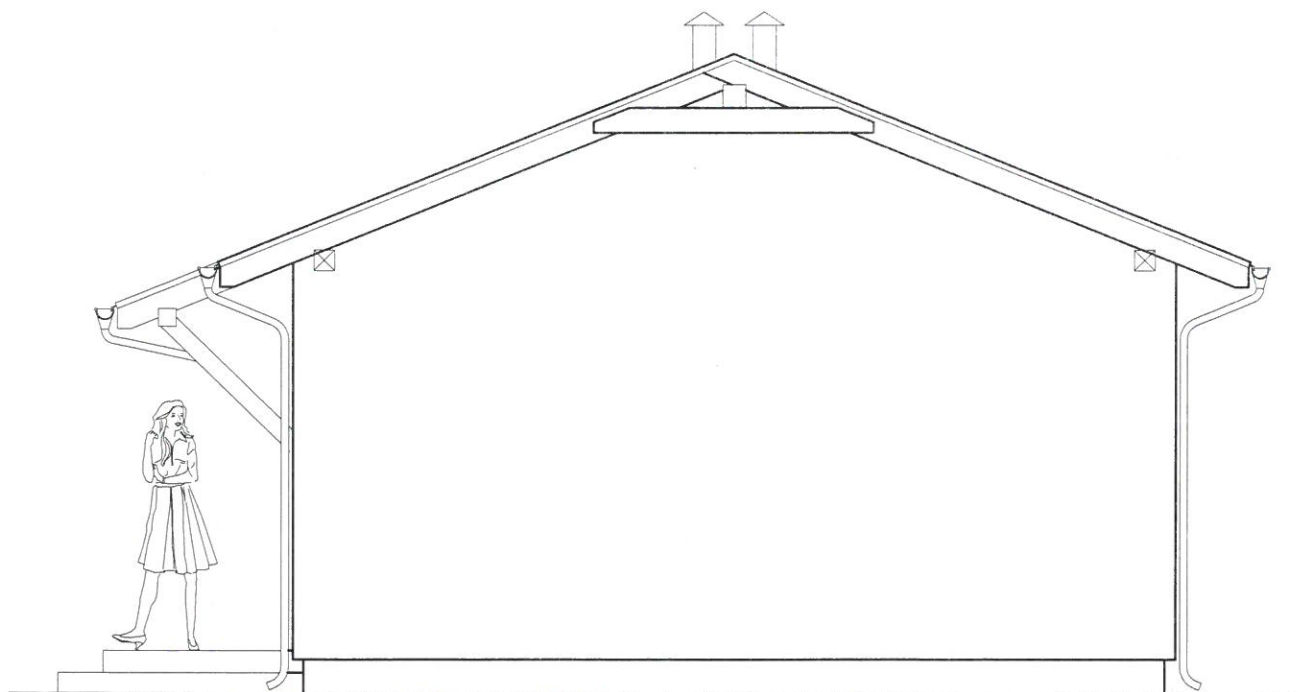

Elewacja wschodnia



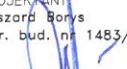

Elewacja zachodnia



<p>PRACOWNIA PROJEKTOWA</p> <p></p> <p>mgr.inż. Marek Buko 11-500 Giżycko ul. Sportowa 15 tel. 501 056 948</p>	<p>NAZWA I ADRES INWESTYCJI: Zmiana pozwolenia na budowę nr WZB.6740.108.2018 z dnia 12.04.2018r. w części dotyczącej przebudowy Dziubiele, dz. nr 75, gm. Orzysz</p> <p>INWESTOR: Gmina Orzysz ul. Rynek 3, 12-250 Orzysz</p> <p>TEMAT RYSUNKU: Elewacja wschodnia Elewacja zachodnia</p>	<p>SPORZĄDZIŁ: mgr inż. Marek Buko</p> <p></p> <p>PROJEKTANT: Ryszard Borys Upr. bud. nr 1483/60</p> <p></p>	<p>NR RYS. 6</p> <p>SKALA: 1:50</p> <p>DATA OPRACOWANIA: 01.2020r.</p>
<p>OBIEKT: Budynek gospodarczy</p> <p>BRANŻA: architektura</p>			

Zestawienie stolarki
okiennej i drzwiowej


STAROSTWO POWIATOWE
12-200 PISZ
WYDZIAŁ
ZAGOSPODAROWANIA PRZESTRZENNEGO
I BUDOWNICTWA

Skala 1:50

ELEMENT		OKNA PCV SZKŁONE PODWÓJNIE SZYBAMI ZESPOLONYMI	
OZNACZENIE		ON1	ON2
SCHEMAT			
Wymiary zestawcze			
Wymiar w świetle muru	So	100	60
	Ho	120	120
Wymiar w świetle ościeznicy	S		
	H		
PRZYZIEMIE		6	1
SZTUK RAZEM		6	1
UWAGI			SZKŁO MATOWE



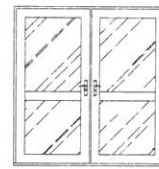
ELEMENT		DRZWI ZEWNETRZNE	DRZWI WEWNETRZNE
OZNACZENIE		Dz1	D11
SCHEMAT			
Wymiar w świetle muru	So	200	110
	Ho	210	210
Wymiar w świetle ościeznicy	S	2x90	100
	H	205	205
Kierunek otwierania		L+P	L P
PRZYZIEMIE		1	— 1
SZTUK RAZEM		1	— 1
UWAGI			

UWAGA !
WYMIARY OTWORÓW SPRAWDZIĆ ZE STANEM RZECZYWISTYM

PRACOWNIA PROJEKTOWA  mgr inż. Marek Buko 11-500 Giszyno ul. Sportowa 15 tel. 501 056 948	NAZWA I ADRES INWESTYCJI: Zmiana pozwolenia na budowę nr WZB.6740.108.2018 z dnia 12.04.2018r. w części dotyczącej przebudowy Dziubiele, dz. nr 75, gm. Orzysz	SPORZADZIŁ: mgr inż. Marek Buko	NP RYS. 7
	INWESTOR: Gmina Orzysz ul. Rynek 3, 12-250 Orzysz	PROJEKTANT: Ryszard Borys Upr. bud. nr 1483/60	SKALA: 1:50
OBIEKT: Budynek gospodarczy	TEMAT RYSUNKU: Zestawienie stolarki okiennej i drzwiowej		
Branża: architektura			

Rzut fundamentów

Skala 1:50

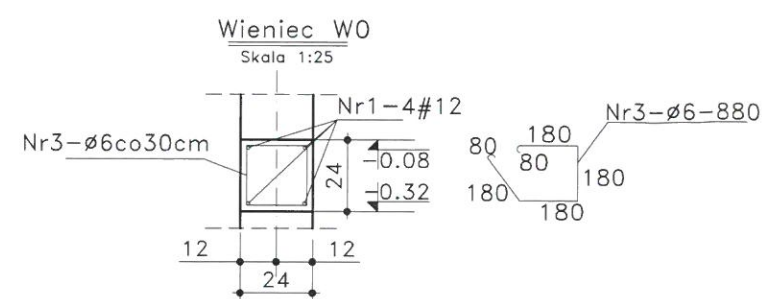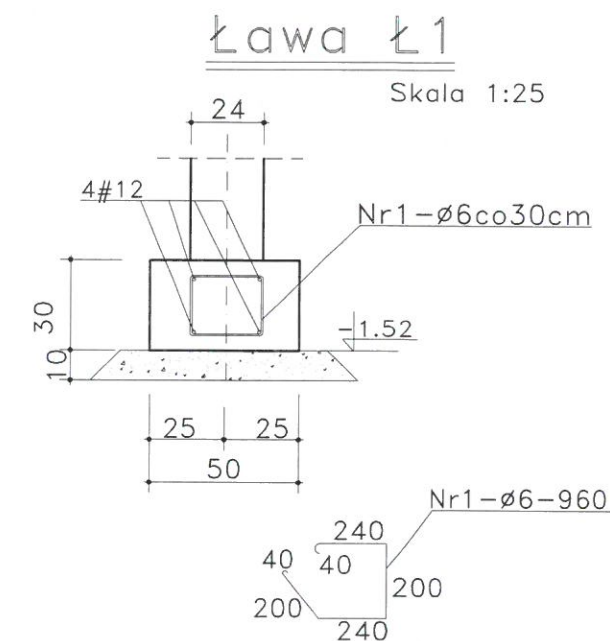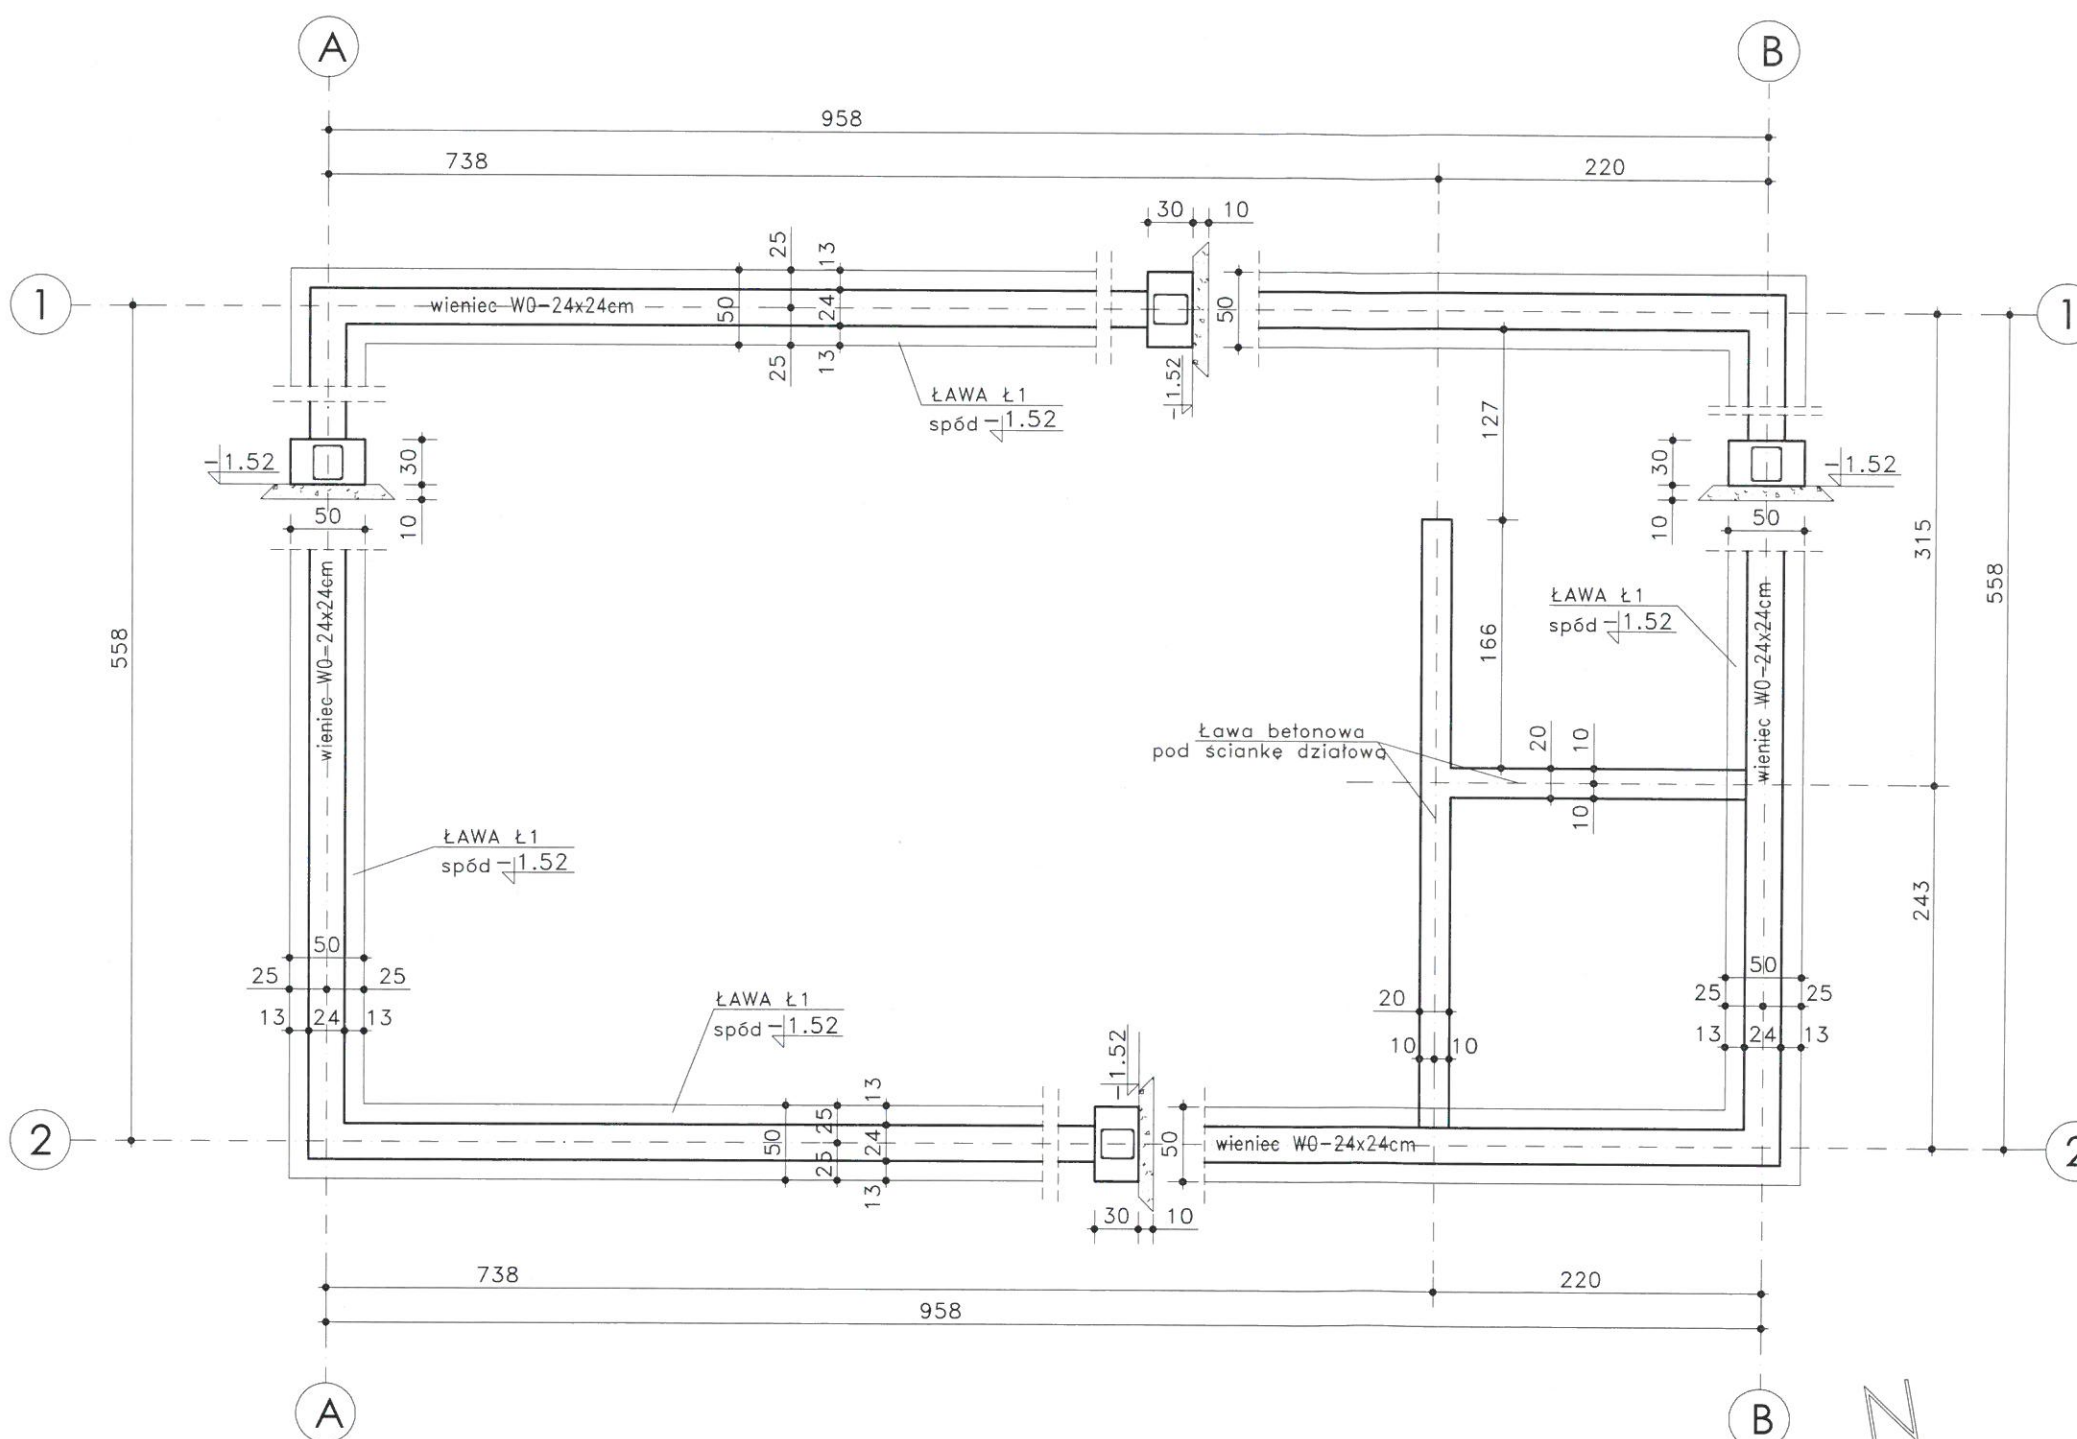



BETON C20/25 (B25)
STAL # A-IIIN (BS1500)
Ø A-IIIN (BS1500)

PRACOWNIA PROJEKTOWA mgr inż. Marek Buko 11-500 Głogów ul. Sportowa 15 tel. 501 056 948	NAZWA I ADRES INWESTYCJI: Zmiana pozwolenia na budowę nr WZB.6740.108.2018 z dnia 12.04.2018r. w części dotyczącej przebudowy Dziubiele, dz. nr 75, gm. Orzysz		SPORZĄDZIŁ: mgr inż. Marek Buko	NR RYS. K1
	INWESTOR: Gmina Orzysz ul. Rynek 3, 12-250 Orzysz	PROJEKTANT: Ryszard Bokys Upr. bud. nr 1483/60	DATA OPRACOWANIA: 01.2020r.	SKALA: 1:50
OBIEKT: Budynek gospodarczy	TEMAT RYSUNKU: Rzut fundamentów			

Rzut konstrukcji przyziemia


STAROSTWO POWIATOWE
w Pisz
12-200 PISZ
WYDZIAŁ
ZAGOSPODAROWANIA PRZESTRZENNEGO
I BUDOWNICTWA

Skala 1:50

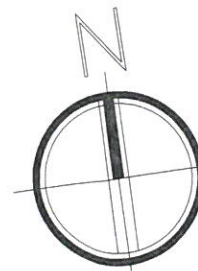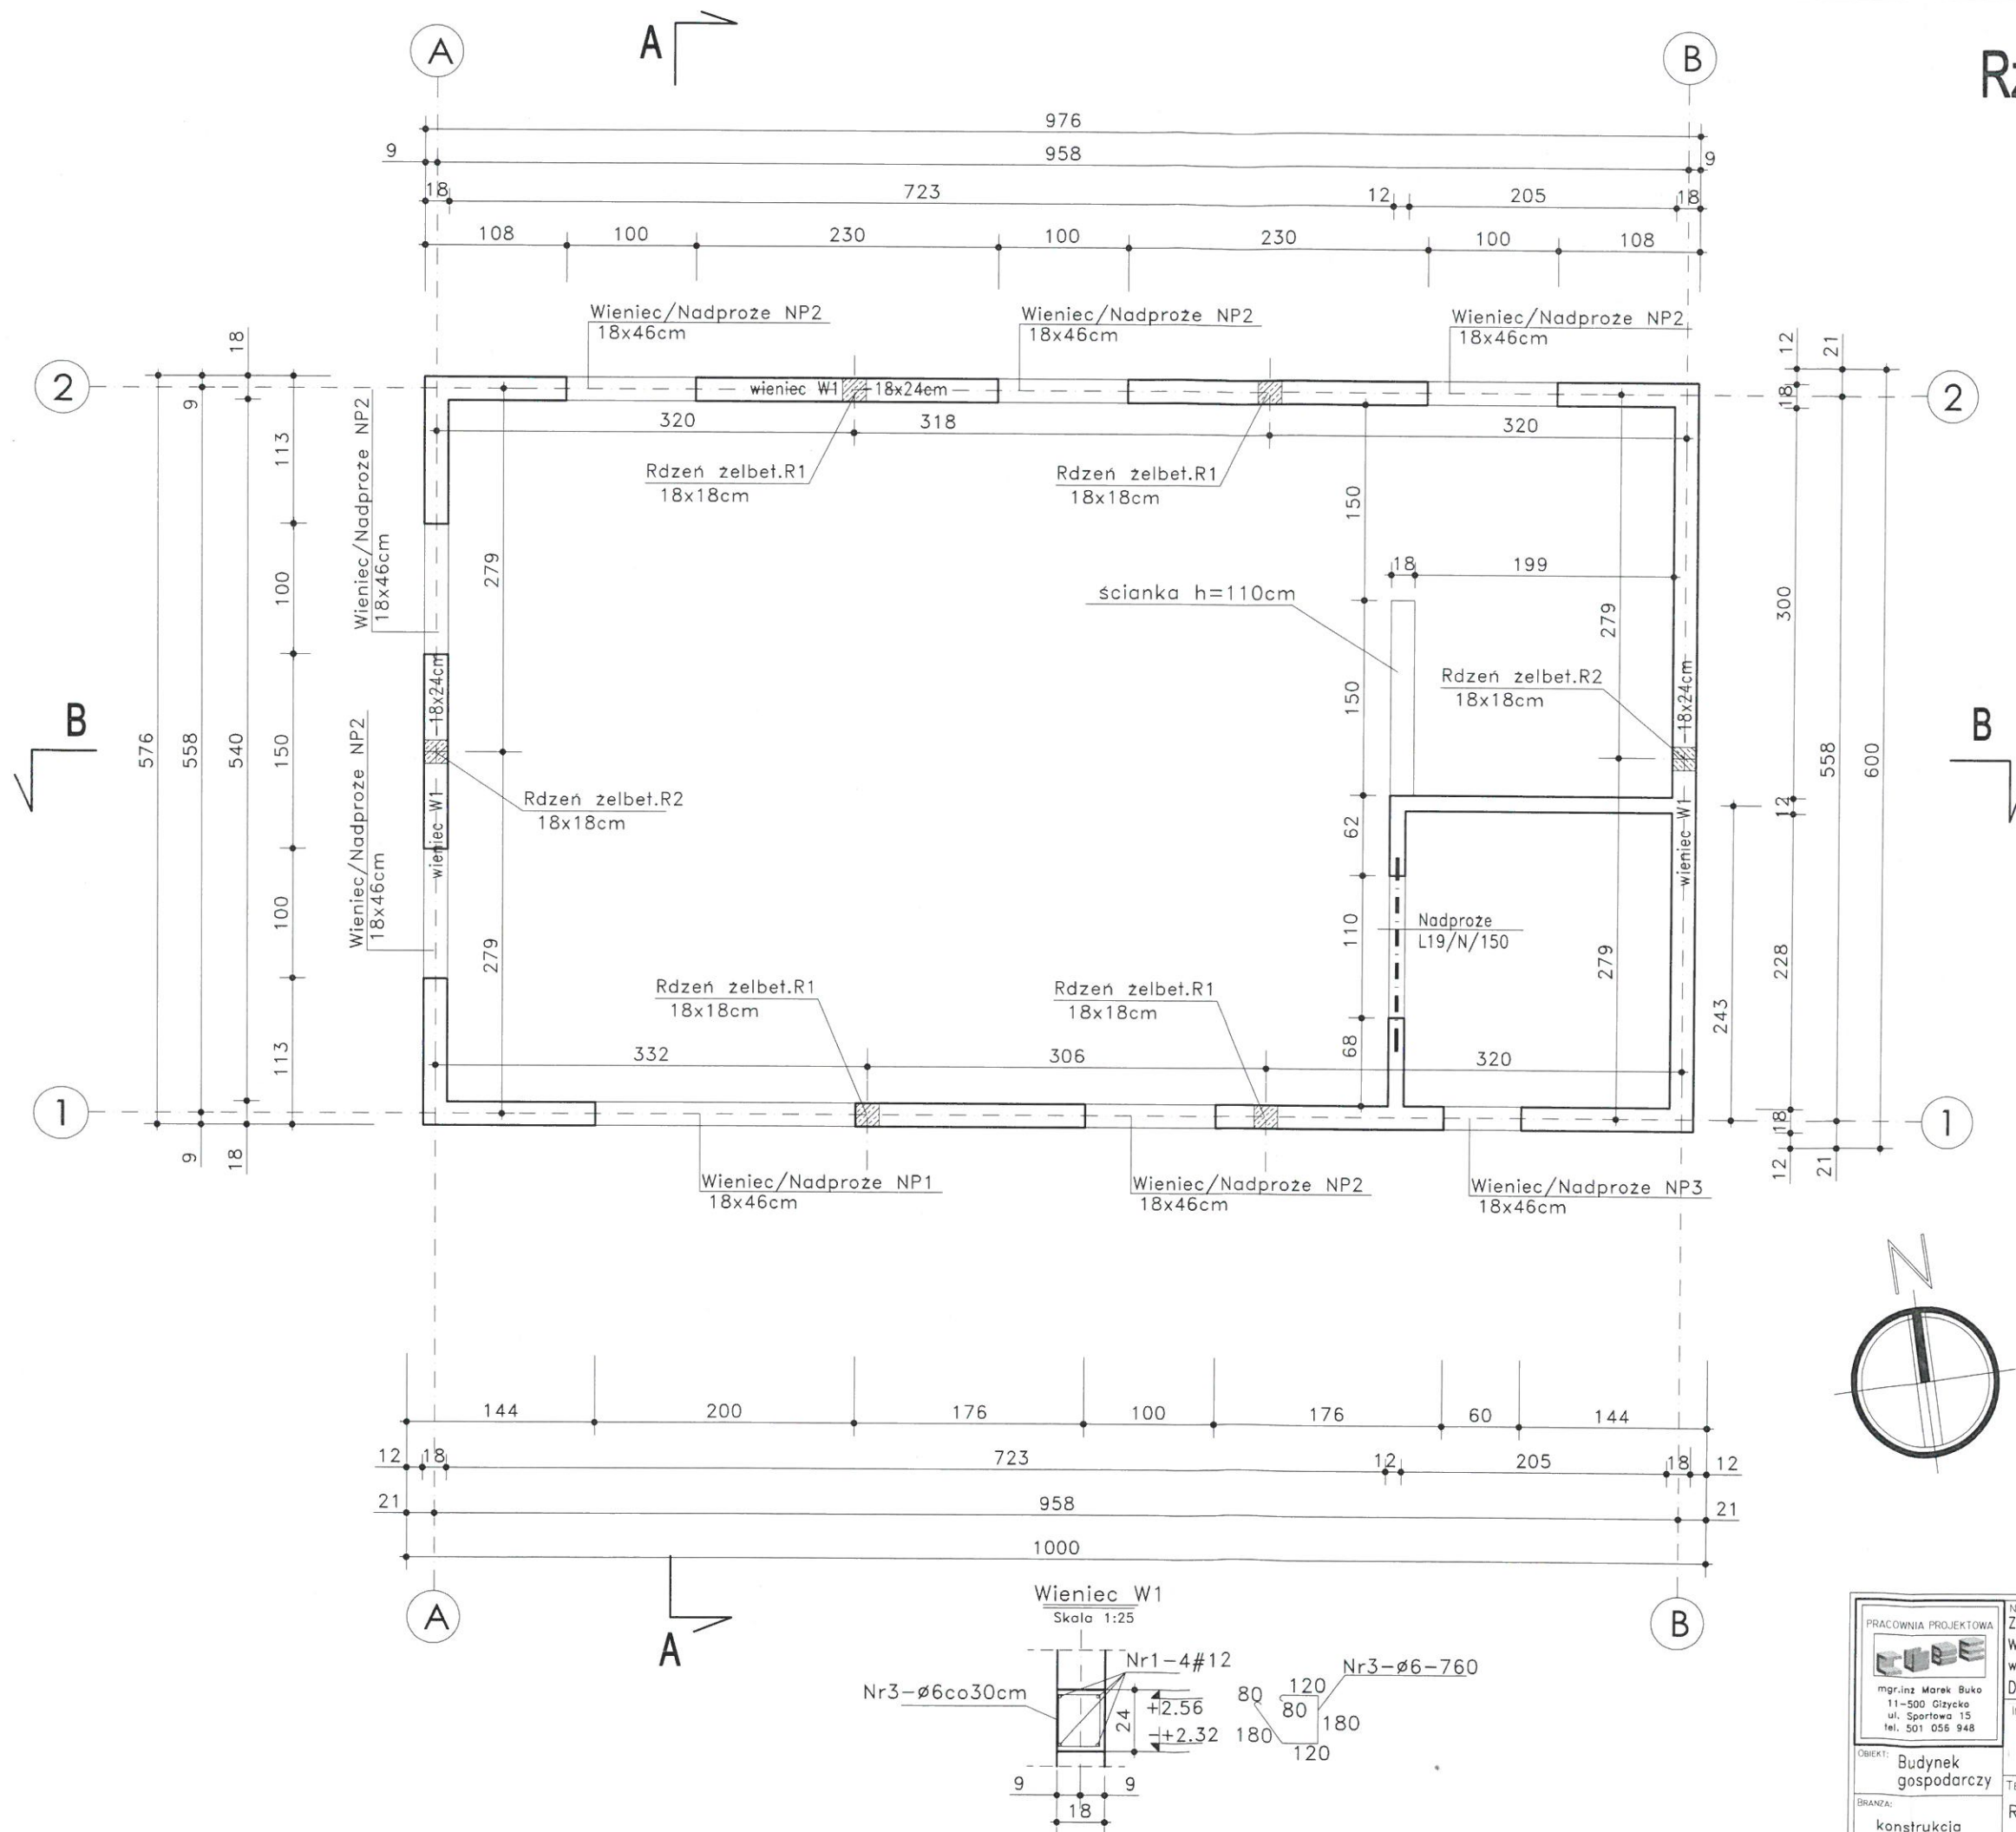


BETON C20/25 (B25)
STAL # A-IIIN (BS+500)
Ø A-IIIN (BS+500)

PRACOWNIA PROJEKTOWA mgr inż. Marek Buko 11-500 Głębokie ul. Sportowa 15 tel. 501 056 948 OBIEKT: Budynek gospodarczy BRANŻA: konstrukcja	NAMNA I ADRES INWESTYCJI: Zmiana pozwolenia na budowę nr WZB.6740.108.2018 z dnia 12.04.2018r. w części dotyczącej przebudowy Dziubiele, dz. nr 75, gm. Orzysz INWESTOR: Gmina Orzysz ul. Rynek 3, 12-250 Orzysz TEMAT RYSUNKU: Rzut konstrukcji przyziemia	SPORZĄDZIŁ: mgr inż. Marek Buko PROJEKTANT: Ryszard Borys Upr. bud. nr 1483/60	NR RYS. K2 SKALA: 1:50 DATA OPRACOWANIA: 01.2020r.
--	--	--	--

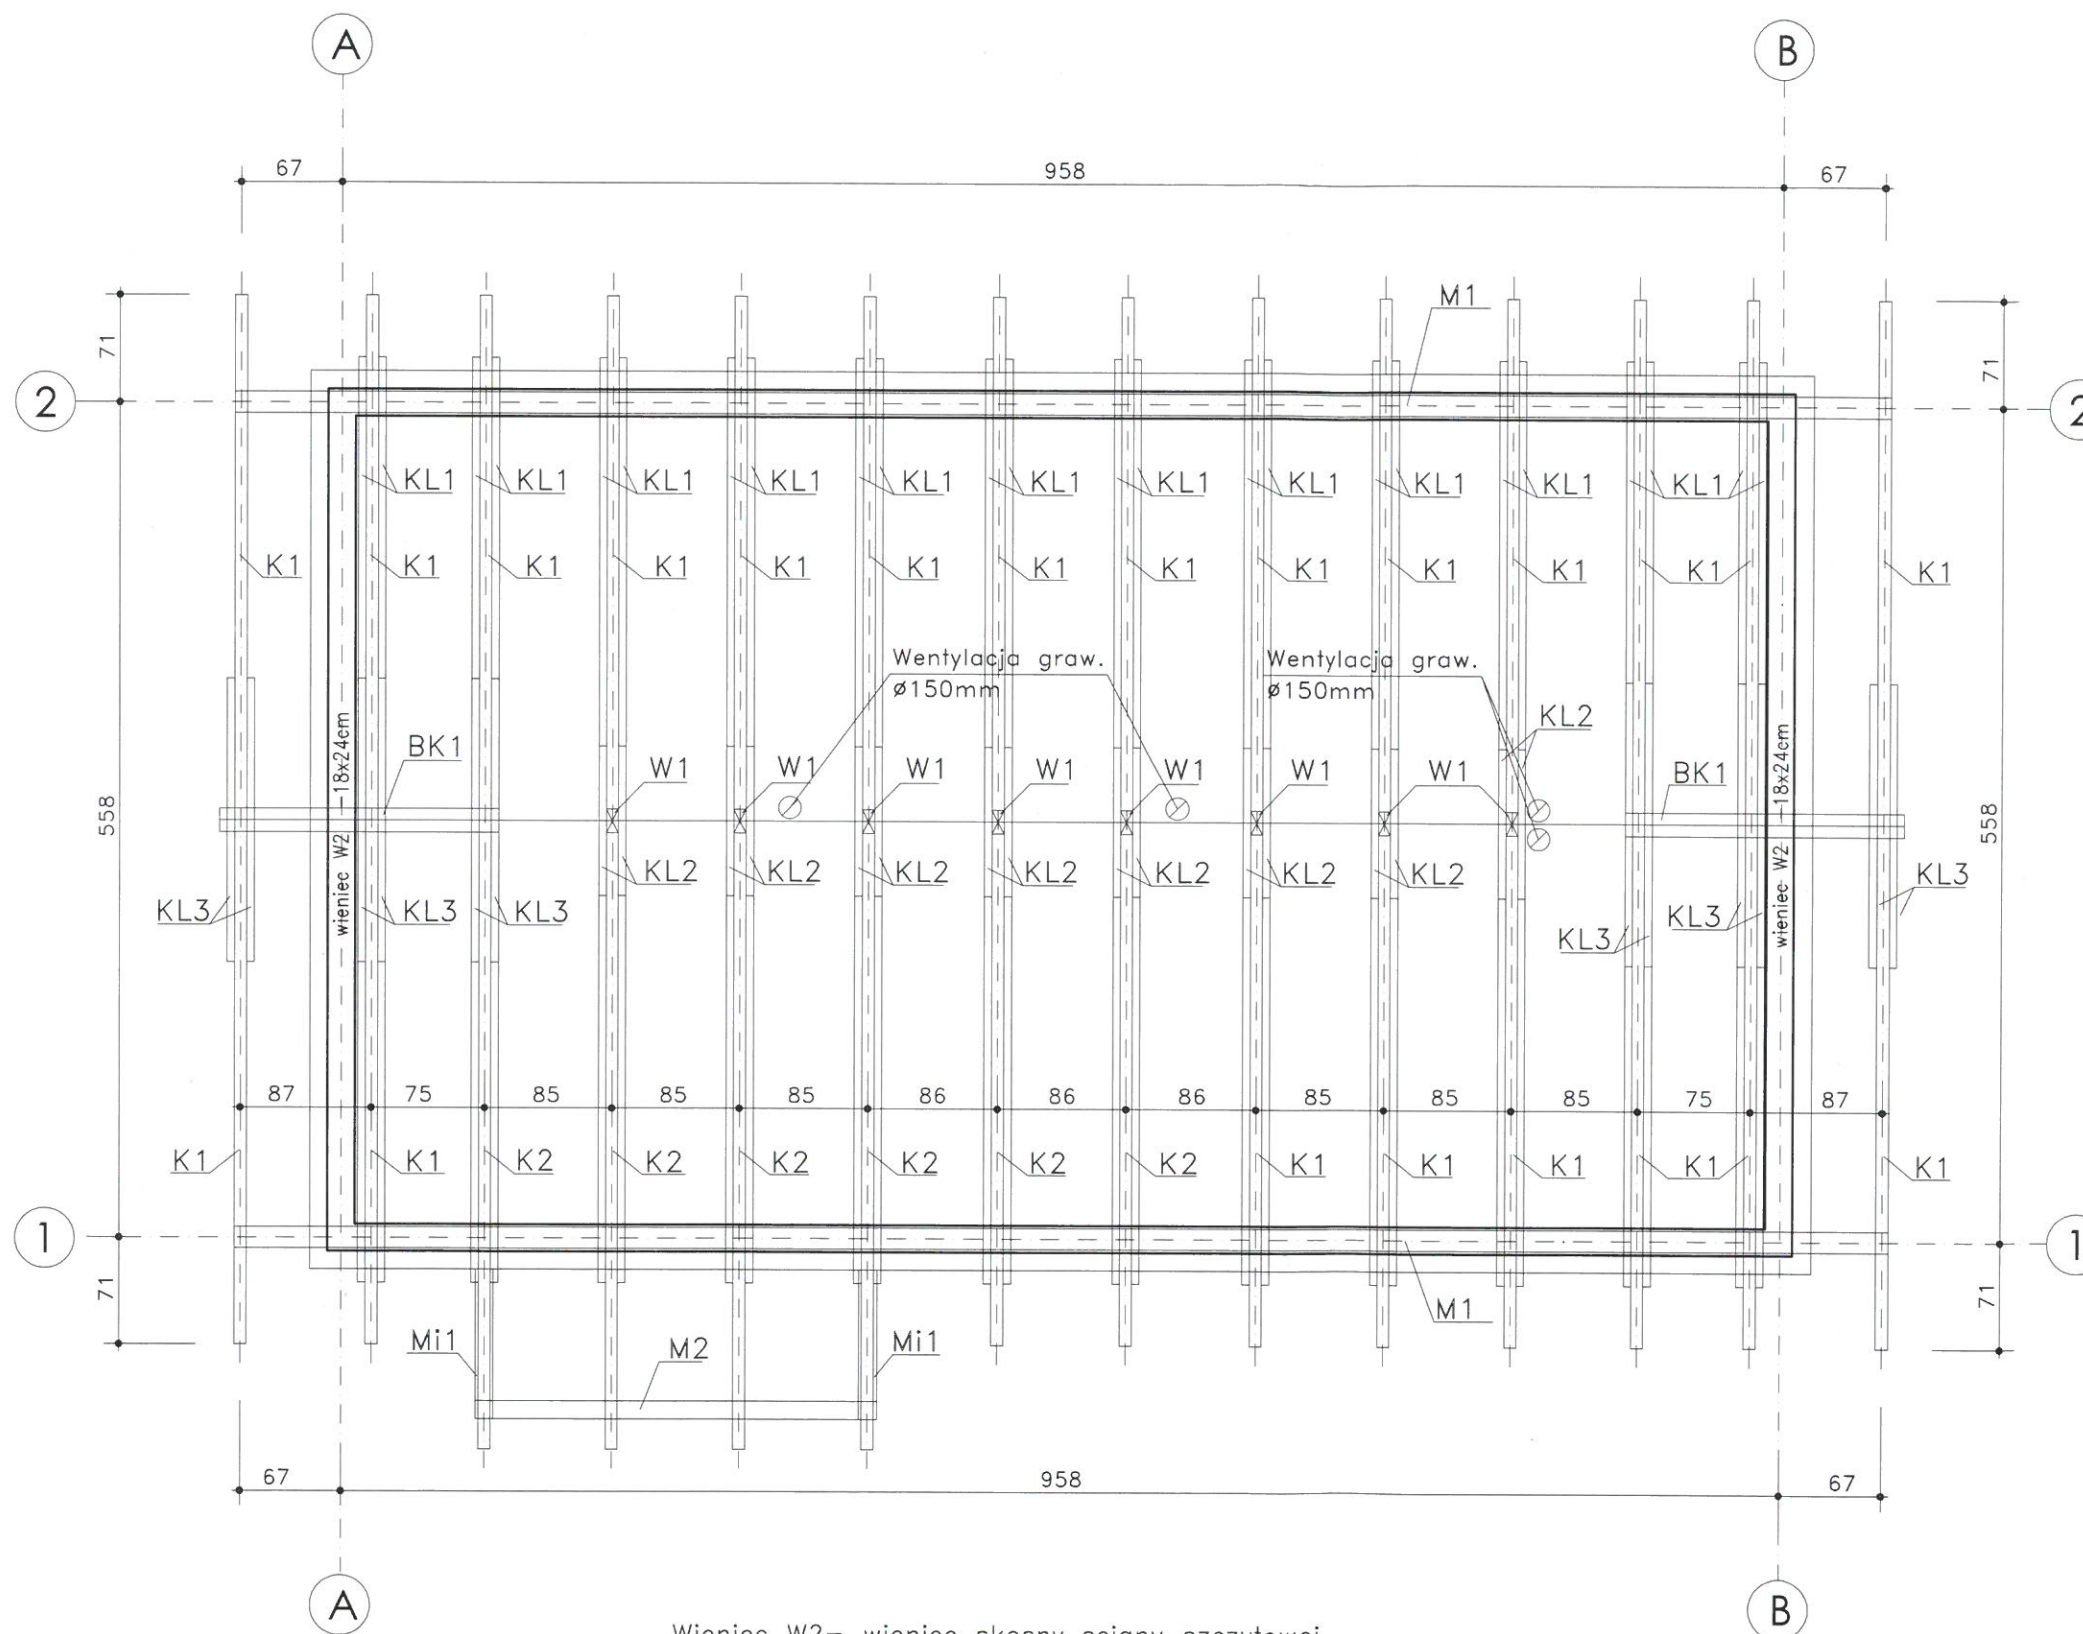


- WYKAZ ELEMENTÓW
 WIĘŻBY DACHOWEJ**
- K1, K2** Krokiew 8x16cm
 - KL1 ÷ KL3** Kleszcze 2x(5x17cm)
 - W1** Wieszak 8x18cm
 - BK1** Belka kalenicowa 16x16cm
 - M1 ÷ M2** Murlata 14x14cm
 - Mi1** Miecz 14x14cm

- UWAGI:**
- Drewno klasy C24
 - wszystkie drewniane elementy konstrukcji zaimpregnować atestowanymi środkami zabezpieczającymi przed działaniem grzybów, owadów oraz ognia.
 - do łączenia elementów użyć złączy ciesielskich oraz łączników do drewna umożliwiających ich ukrycie

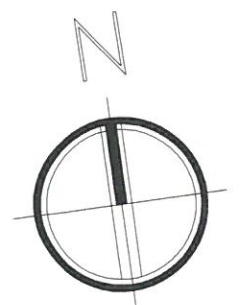

Wieniec W2- wieniec skosny sciany szczytowej
 Skala 1:25

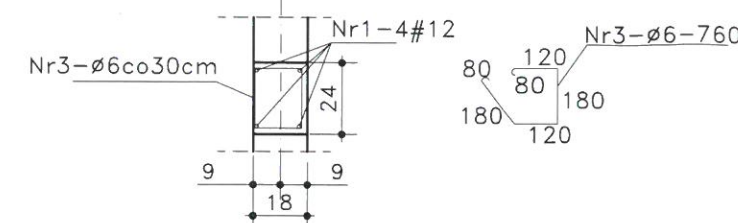

BETON C20/25 (B25)
STAL # A-IIIIN (BS+500)
 Ø A-IIIIN (BS+500)

PRACOWNIA PROJEKTOWA mgr inż. Marek Buko 11-500 Głogów ul. Sportowa 15 tel. 501 056 948	NAZWA I ADRES INWESTYCJI: Zmiana pozwolenia na budowę nr WZB.6740.108.2018 z dnia 12.04.2018r. w części dotyczącej przebudowy Dziubiele, dz. nr 75, gm. Orzysz	SPORZADZIŁ: mgr inż. Marek Buko	NR RYS. K3
	INWESTOR: Gmina Orzysz ul. Rynek 3, 12-250 Orzysz	PROJEKTANT: Ryszard Borys Upr. bud. nr 1483/60	SKALA: 1:50
OBIEKT: Budynek gospodarczy	TEMAT RYSUNKU: Rzut wieżby dachowej		