PRZEKRÓJ A-A

SKALA 1:50

STAROSTWO POWIATOWE
w Piszu
12-200 PISZ
WYDZIAŁ
ZAGOSPODAROWANIA PRZESTRZENNEGO
I BUDOWNICTWA

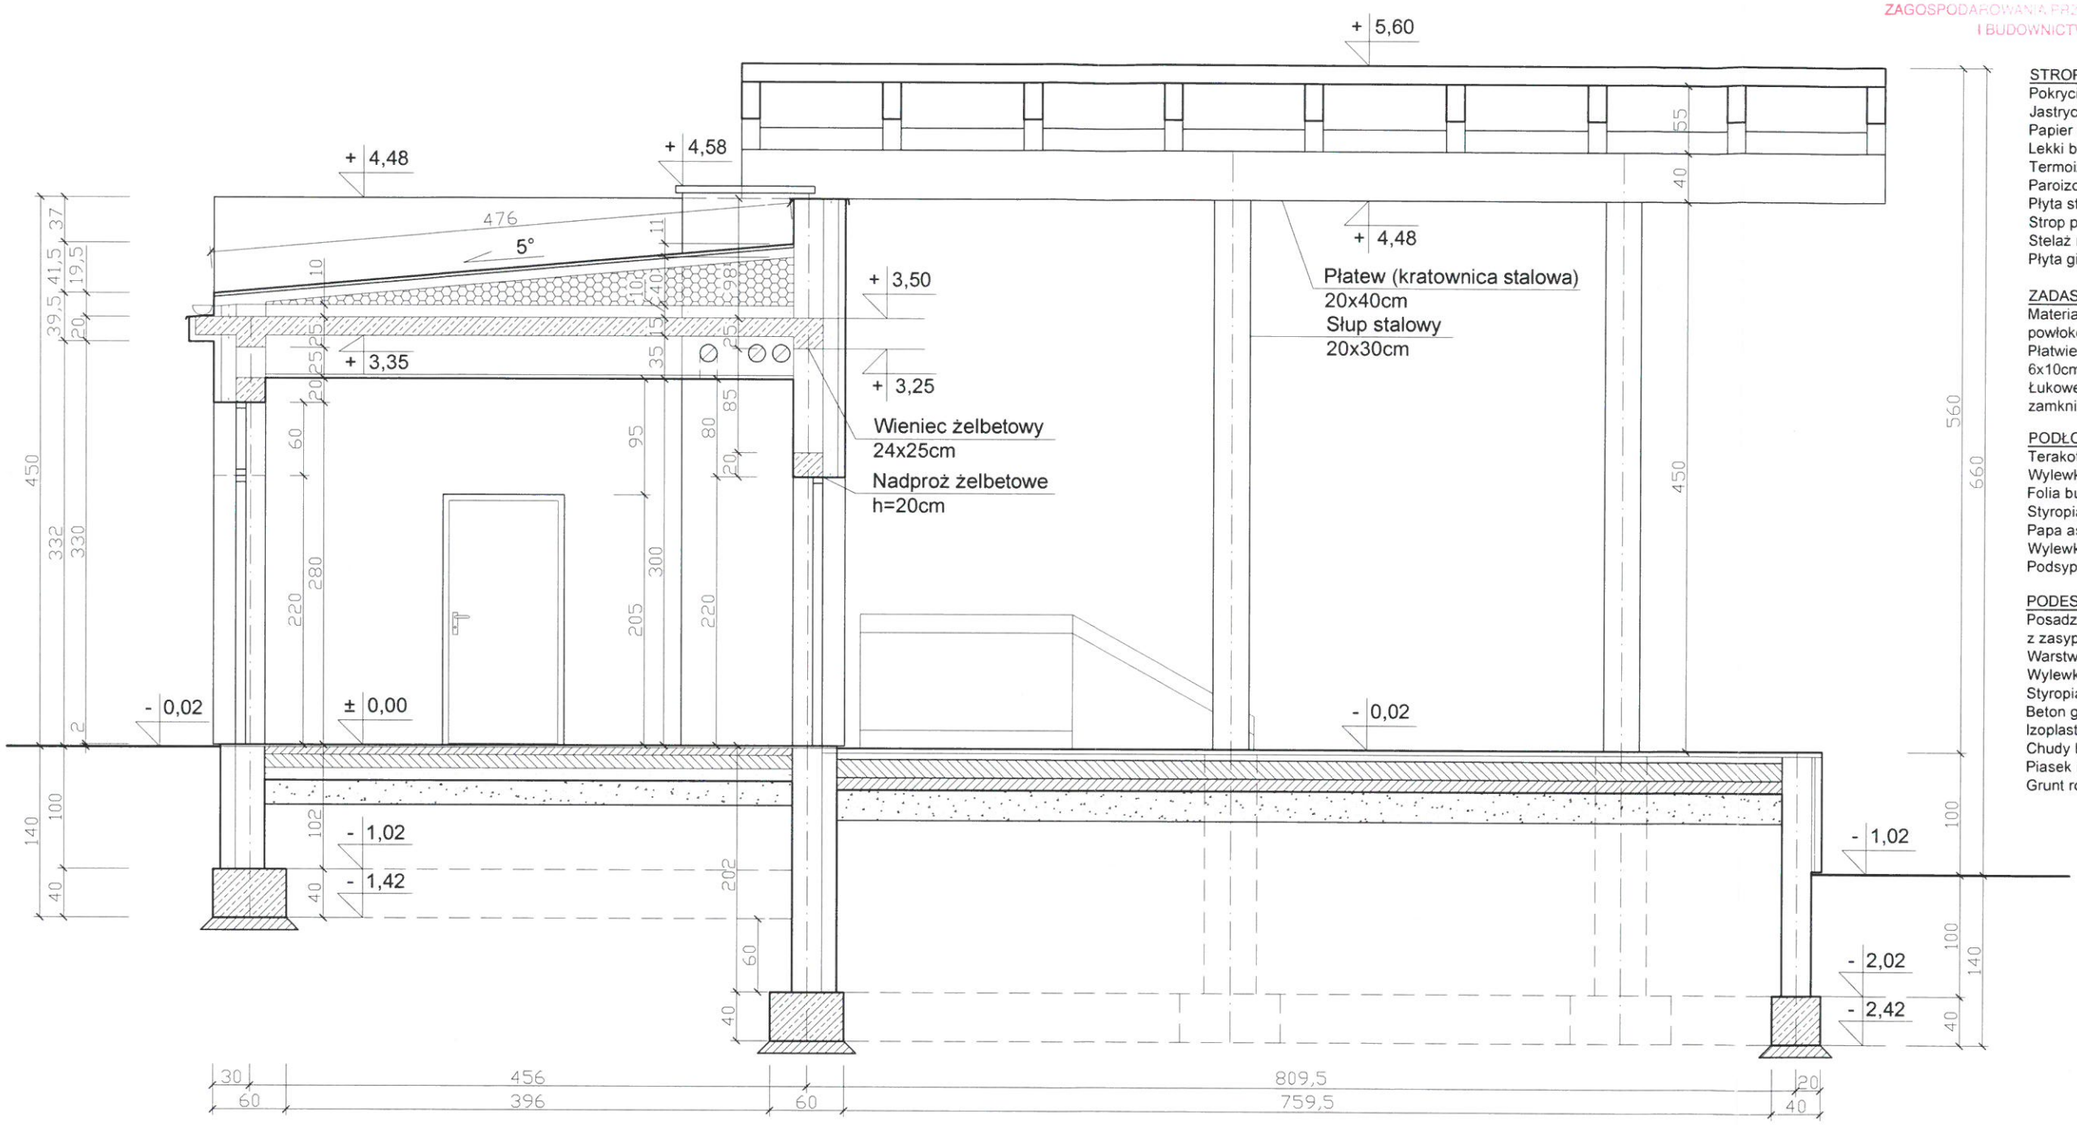

STROPODACH:
Pokrycie bitumiczne (2x papa)
Jastrych gr.8-10cm
Papier woskowany
Lekki beton na bazie Keramzytu
Termoizolacja gr.10cm
Paroizolacja
Płyta stropowa żelbetowa gr.15cm
Strop podwieszony wysokości 35cm
Stelaż metalowy mocowany płyty stropu
Płyta gipsowo-kartonowa gr.1,25mm

ZADASZENIE SCENY:
Materiał pokryciowy z blachy lub powłokowy z membrany
Płatwie do mocowania pokrycia 6x10cm
Łukowe dźwigary stalowe z profili zamkniętych 15x20cm

PODŁOGA NA GRUNCIE:
Terakota na kleju gr.1,5cm
Wylewka betonowa z siatką gr.5,5cm
Folia budowlana
Styropian twardy gr.10cm
Papa asfaltowa na lepiku (x2)
Wylewka betonowa gr.10cm
Podsypka piaskowa

PODEST SCENY:
Posadzka antypoślizgowa z żywicy z zasypem kwarcowym
Warstwa samopoziomująca
Wylewka cementowa gr.3cm
Styropian twardy gr.5cm
Beton gr.15cm
Izoplast
Chudy beton gr.10cm
Piasek i grunt stabilizowany gr.25cm
Grunt rodzimy

PRACOWNIA PROJEKTOWO-WYKONAWCZA Alicja Baran ul. Portowa 2/3 11-600 Węgorzewo tel: 503-143-366 ; 690-552-947	RYS. A-4 SKALA 1:100 08.2019r.
www.projekty-baran.pl krzysiekprojekt@poczta.fm architekt@poczta.fm	
TEMAT:Projekt budowlany zamienny zagospodarowania terenu Ogródka Jordanowskiego oraz nabrzeży rzeki Orzysza	
INWESTOR: GMINA ORZYSZ ul. Rynek 3; 12-250 ORZYSZ	
ADRES INWESTYCJI: dz.nr ewid. 294 obręb 0001 Orzysz, gmina ORZYSZ	
BRANŻA: ARCHITEKTURA	
PROJEKTANT: mgr inż. arch. Krzysztof Baran upr.nr.ewid.:7/WMOKK/2016 Spec. architekt	