


Budynek wielorodzinny  
Orzysz, ul. Wojska Polskiego 44  
rzut poziomy I pietra

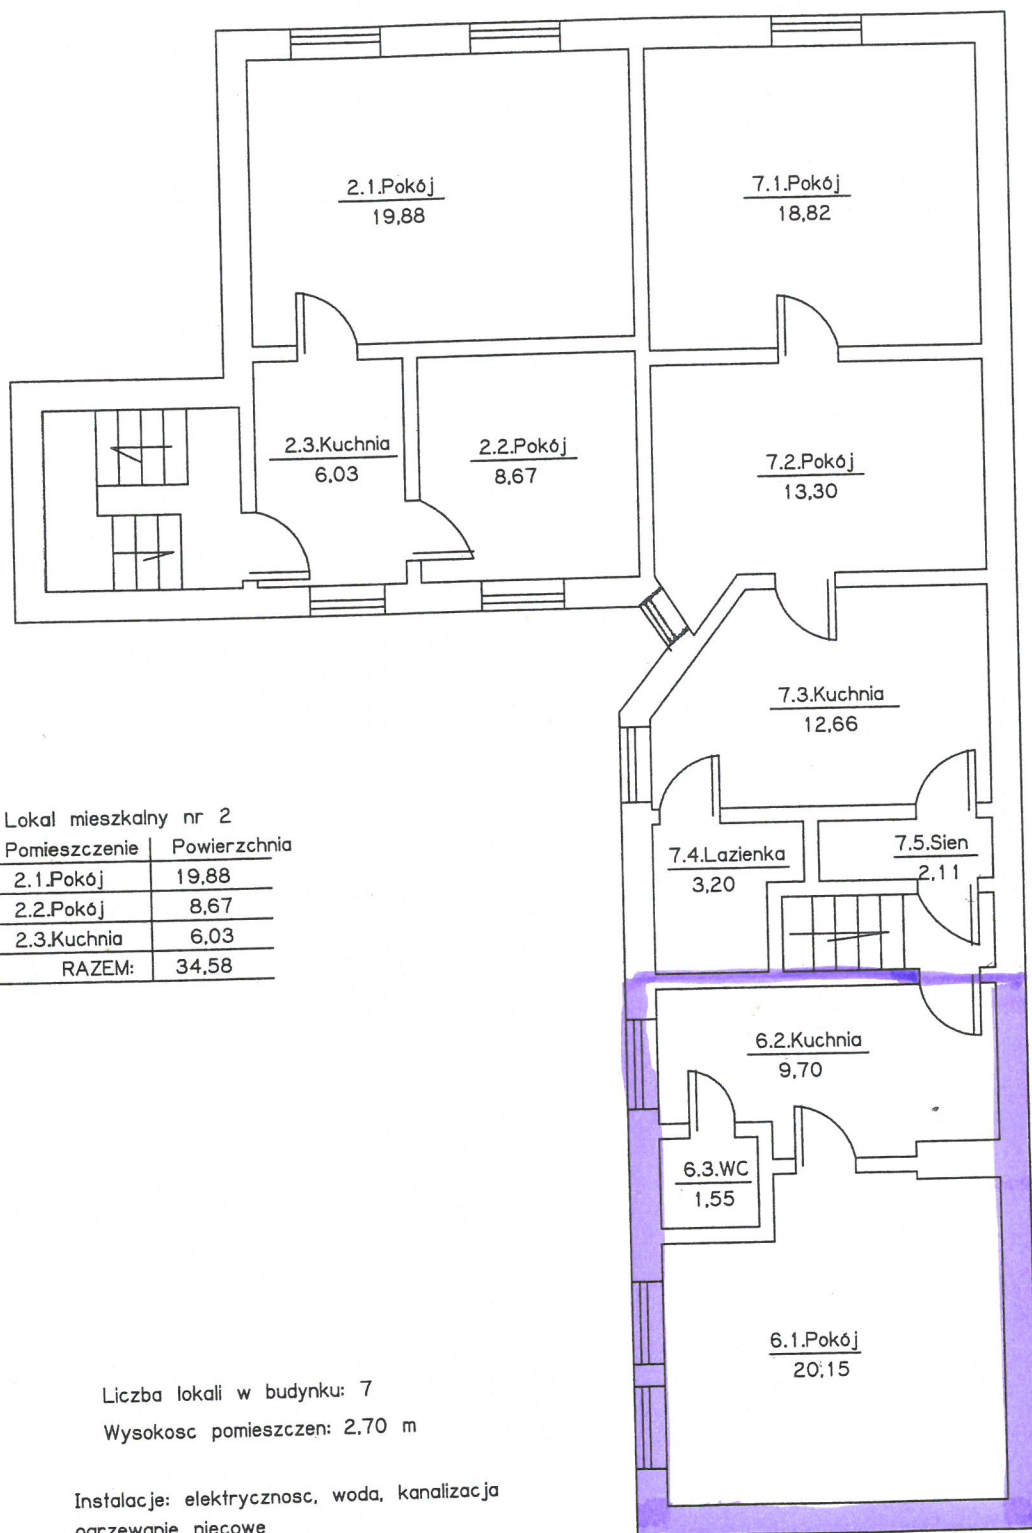

Lokale spełniają wymogi dla samodzielnych lokali mieszkalnych.