# Zagospodarowanie terenu w m. Orzysz, ul. 1 -ego Maja, gm. Orzysz
## Skala 1: 500

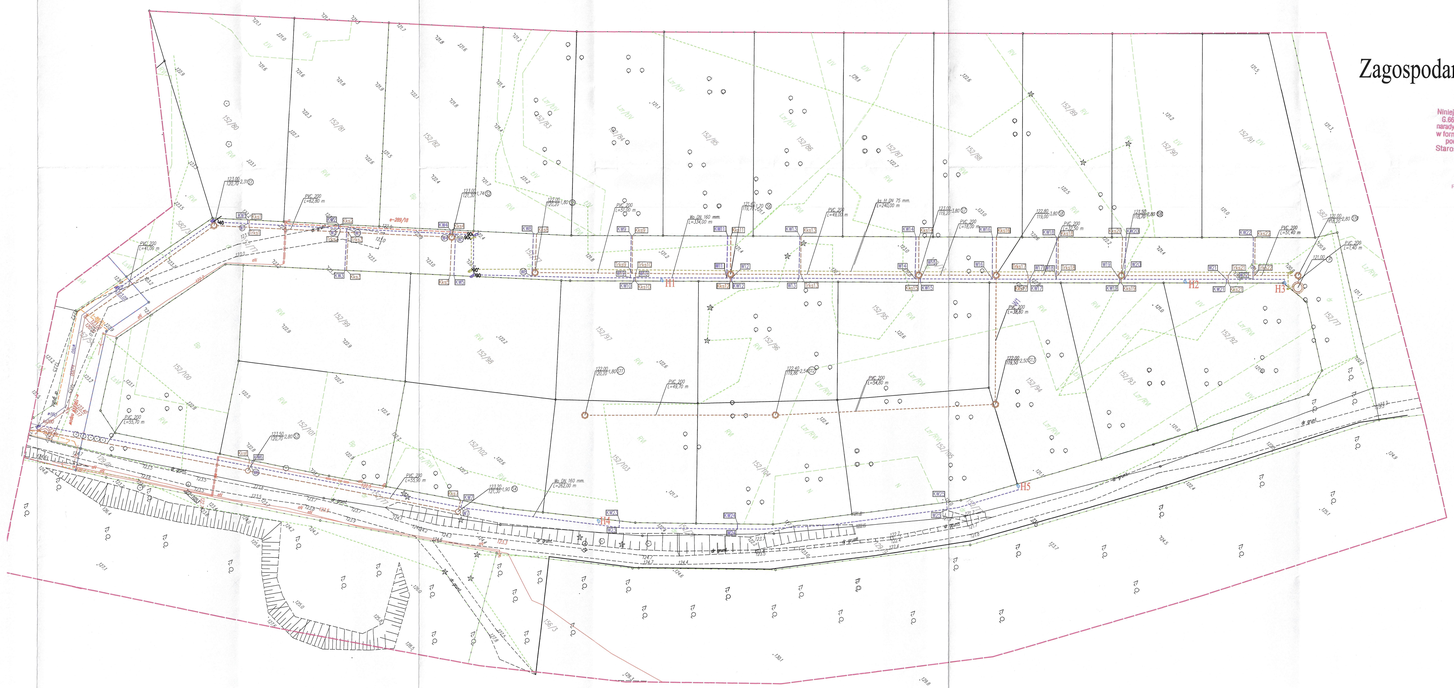


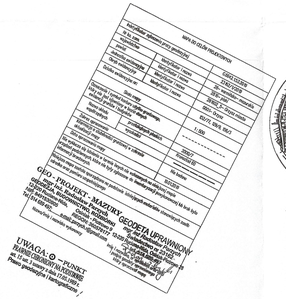

Niniejsza dokumentacja oznaczona nr G.6630.5.7.2019 została przekazana na naradę koordynacyjną przeprowadzoną w formie zebrania zainteresowanych podmiotów, która odbyła się w Starostwie Powiatowym w Piszu przy ul. Wojska Polskiego 1 dnia 27.03.2019 r.
Z up. STAROSTY
PRZEWODNICZĄCY ZARZĄDU
KOMISJI
inż. Dariusz Gwiazda

RZECZOZNAWCA DO SPRAW ZABEZPIECZEŃ PRZECIWPOŻAROWYCH
mgr inż. Jerzy Jakliczuk Nr upr. 72/93
2019 -03- 20
(miejscowość, data)
Zgodność dokumentu z wymaganiami ochrony przeciwpożarowej
sprawdzono
bez uwag
* uwagami:

Uzgodniono 27.03.2019 r.
PREZES ZARZĄDU
mgr inż. Grzegorz Sobociński

"ZAKŁAD USŁUG KOMUNALNYCH SPÓŁKA GMINY w ORZYSZU"
Spółka z ograniczoną odpowiedzialnością
12-250 ORZYSZ, ul. Wyzwolenia 3
tel.: 87 423 35 16
NIP: 849-00-08-029

Uzgodniono
BURMISTRZ
mgr Grzegorz Wołkowicki

Potwierdzam za zgodność z orginałem
Mapę do celów projektowych oraz
kopię uzgodnień
mgr inż. Adam Skrodzki
Upr. bud. nr [illegible]/0012/PWOK/15

Legenda:

- Projektowana kanalizacja sanitarna ciśnieniowa PE 75 mm
- Projektowana kanalizacja sanitarna grawitacyjna PVC 200 mm SN 8
- Proj. studnia rewizyjno - kontrolna betonowa fi 1000 mm z pierścieniem odciążającym i włazem kl. D 400
- Projektowana sieć wodociągowa PE 160 mm
- H1 - H5 Proj. hydranty nadziemne Φ 80 mm

Potwierdzam, że zakres informacji zawartej w opracowaniu w wyniku przeglądu archiwalnych operatów, którymi zasilony zostanie zasób geodezyjno-kartograficzny, obejmuje wszystkie istniejące uzbrojenie podziemne i nadziemne w/w terenu.
Organ prowadzący zasób geodezyjno-kartograficzny i kraju ewidencji
STAROSTA PISKI
Identyfikator zasobu/organu realizującego zadanie
P.ZIKE.6630.4.2019
Data wpływu wyników badania/uzgodnienia do zasobu/organu realizującego zadanie
2019 -03- 28
Imię, nazwisko i podpis osoby reprezentującej organ
Z up. STAROSTY
Inż. Dariusz Gwiazda
GEODETA POWIATOWY


projekty wod-kan
MARIUSZ MURAWSKI
ul. Pogodna 29 C m. 1, 15-365 Białystok
Tel. 663 369 341 murawskimariusz@gazeta.pl


| | | |
|---|---|---|
| RYSUNEK | Projekt zagospodarowania terenu 1: 500 | Nr 1 |
| OBIEKT | Zagospodarowanie terenu w m. Orzysz, ul. 1 -ego Maja, gm. Orzysz Skala 1: 500 | |
| ADRES | Orzysz, ul. 1 -ego Maja, dz. nr 1525/4, 1527/1, 1529/10, 1521/66, 1521/65, 1525/4 | 22.02.2019 |
| Projektował w zakresie | Adam Skrodzki upr. PDL/0072/PWOK/15 | |
| Współpraca | Mariusz Murawski | |

000089