


**ZAŁĄCZNIK DO ANALIZY DOTYCZĄCEJ ZASADNOŚCI PRZYSTĄPIENIA DO
SPORZĄDZENIA MIEJSCOWEGO PLANU ZAGOSPODAROWANIA PRZESTRZENNEGO
CZĘŚCI MIASTA ORZYSZ**

POMNIEJSZONO ZE SKALI 1:1000

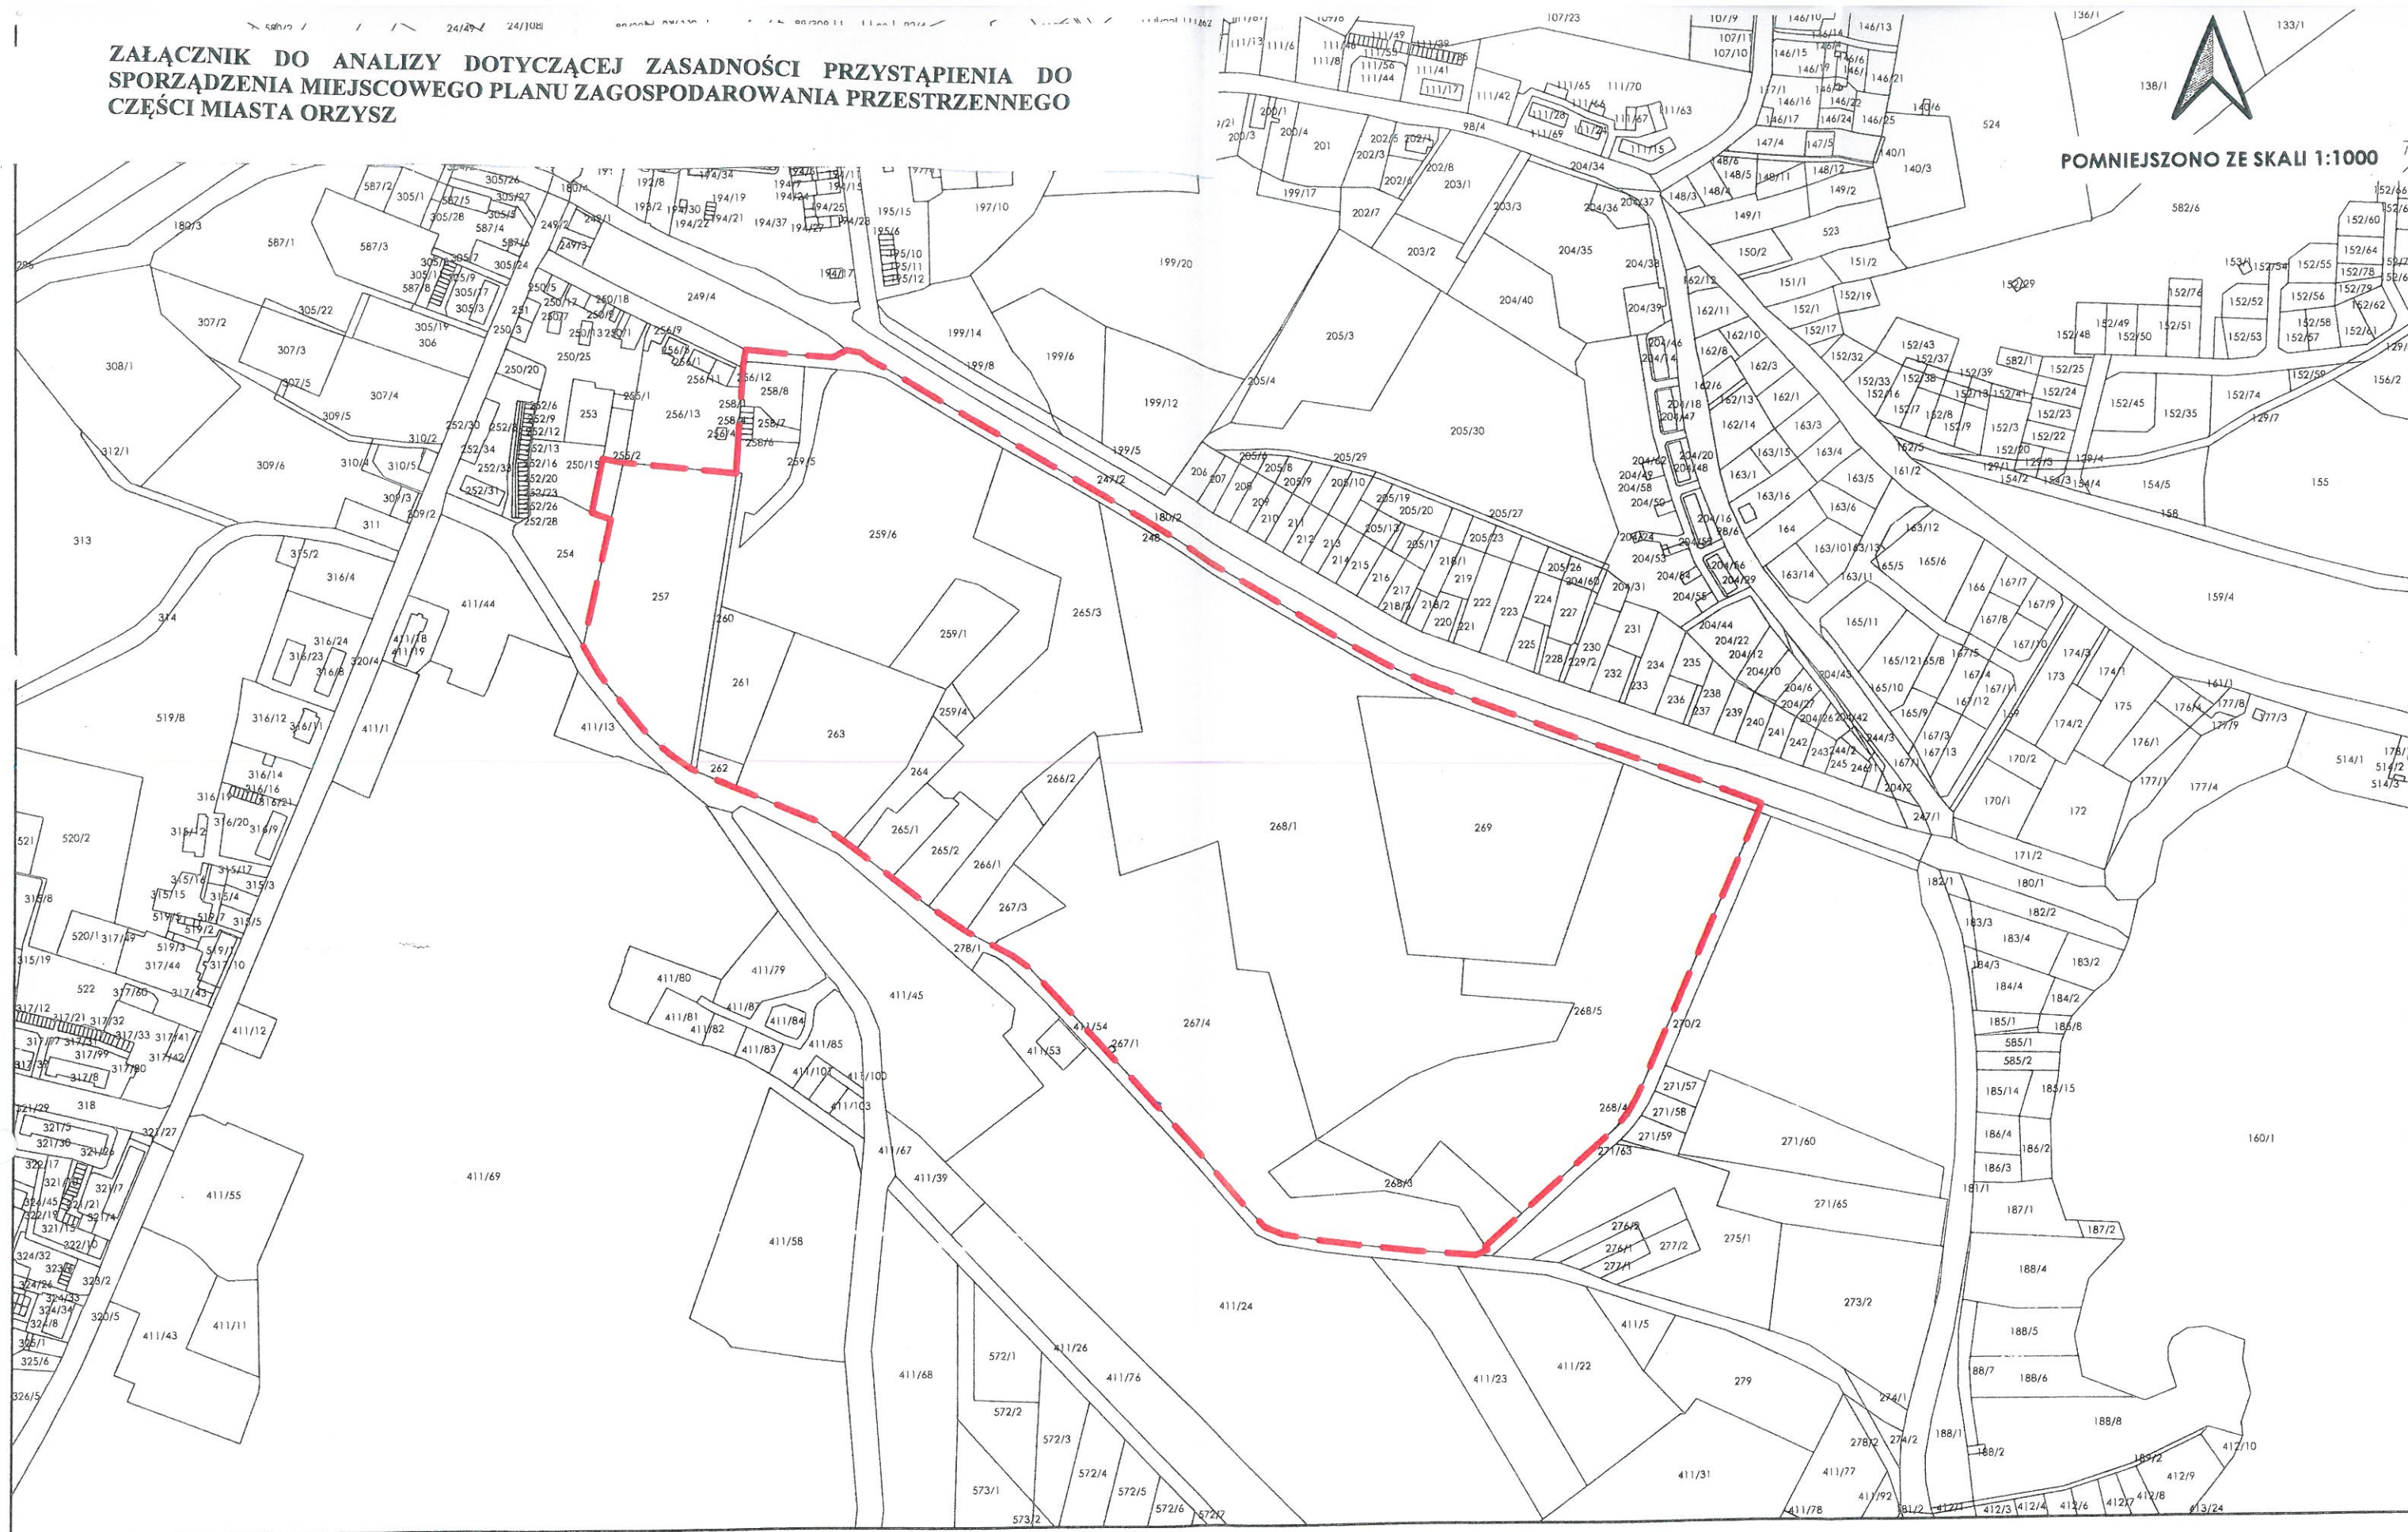

GRANICA OPRACOWANIA MIEJSCOWEGO PLANU ZAGOSPODAROWANIA PRZESTRZENNEGO

Handwritten signature or initials.