



MIEJSCOWY PLAN ZAGOSPODAROWANIA
PRZESTRZENNEGO CZĘŚCI OBRĘBU OKARTOWO W
SĄSIEDZTWIE JEZIORA TYRKŁO ORAZ ŚNIARDWY,
GMINA ORZYSZ - **PROJEKT**

ARKUSZ 1

ZAŁĄCZNIK NR 1 DO UCHWAŁY NR RADY MIEJSKIEJ W
ORZYSZU Z DNIA 2022 r

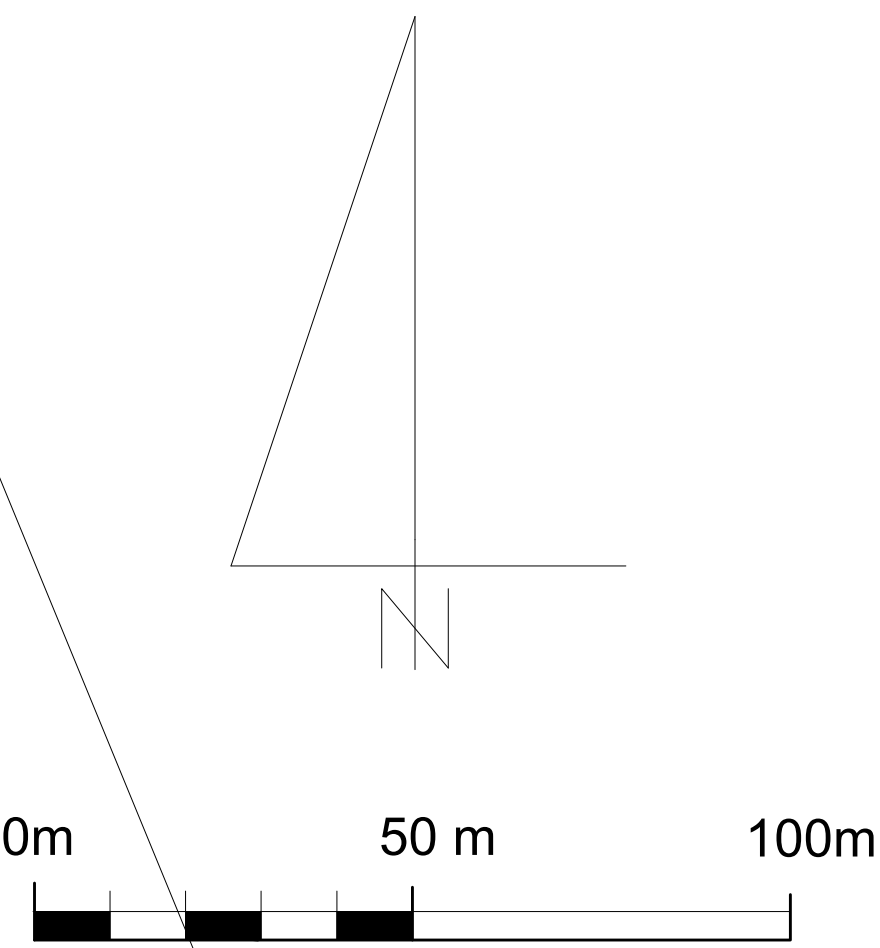

SKALA 1:1000

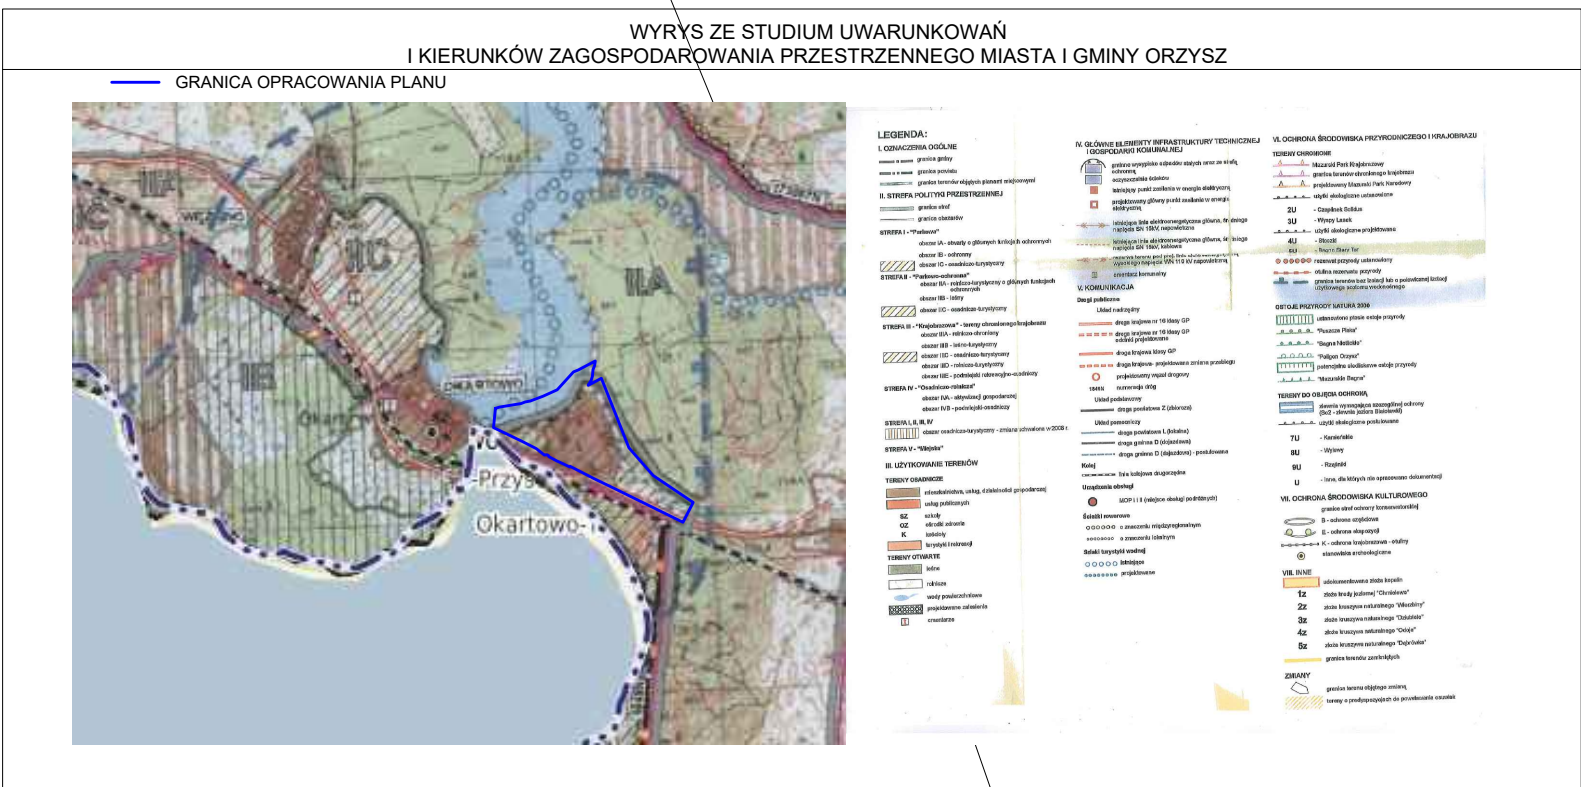

- USTALENIA:
- GRANICA OBSZARU OBJĘTEGO PLANEM MIEJSCOWYM
 - LINIA ROZGRANICZAJĄCA TERENY O RÓŻNYM PRZEZNACZENIU LUB RÓŻNYCH ZASADACH ZAGOSPODAROWANIA
 - NIEPRZEKARCZALNA LINIA ZABUDOWY
 - NIEPRZEKARCZALNA LINIA ZABUDOWY - DLA OBIEKTÓW SPORTOWYCH STANOWIĄCYCH INWESTYCJĘ CELU PUBLICZNEGO
 - TEREN ZABUDOWY MIESZKANIOWEJ JEDNORODZINNEJ
 - TEREN ZABUDOWY MIESZKANIOWEJ WIELORODZINNEJ
 - TEREN ZABUDOWY REKREACJI INDYWIDUALNEJ
 - TEREN ZABUDOWY USŁUG TURYSTYCZNYCH
 - TEREN PŁAZY I KAPIELISKA STANOWIĄCYCH DOSTĘP DO WÓD PUBLICZNYCH
 - TEREN ZIELENI IZOLACYJNEJ
 - TEREN ZIELENI NATURALNEJ
 - TEREN WÓD POWIERZCHNIOWYCH ŚRÓDLĄDOWYCH STOJĄCYCH
 - TEREN PORTU
 - TEREN ŚCIEŻY ROWEROWEJ
 - TEREN DROGI WEWNĘTRZNEJ
 - TEREN DROGI PUBLICZNEJ KLASY DOJAZDOWEJ
 - TEREN DROGI PUBLICZNEJ KLASY ZBIORCZEJ
 - TEREN DROGI PUBLICZNEJ KLASY GŁÓWNEJ RUCHU PRZYSPIESZONEGO
 - OBSZAR LOKALIZACJI INWESTYCJI CELU PUBLICZNEGO
 - OBSZAR ZIELENI DO ZACHOWANIA
 - OBSZAR LOKALIZACJI OBIEKTÓW I URZĄDZEŃ NIEZBEDNYCH DO OBSŁUGI BASENU PORTOWEGO
 - WYMIAROWANIE PODANE W METRACH
- USTALENIA DOTYCZĄCE OBIEKTÓW I TERENÓW CHRONIONYCH NA PODSTAWIE PRZEPISÓW ODREBNYCH:
- PLAN W ZAKRESIE ARKUSZA NR 1 POŁOŻONY JEST W CAŁOŚCI W GRANICACH:
OTULINY MAZURSKIEGO PARKU KRAJOBRAZOWEGO
OBZARU CHRONIONEGO KRAJOBRAZU MAZURSKIEGO PARKU KRAJOBRAZOWEGO - WSCHÓD