
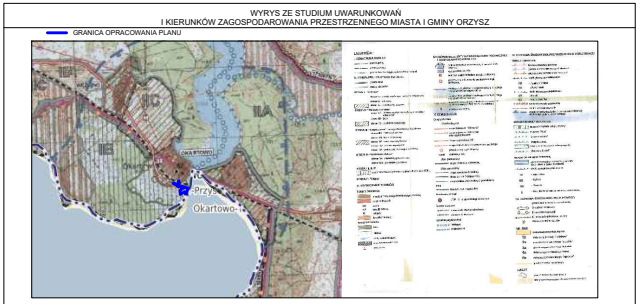


MIEJSCOWY PLAN ZAGOSPODAROWANIA PRZESTRZENNEGO
CZĘŚCI OBRĘBU OKARTOWO W SĄSIEDZTWIE JEZIORA
TYRKŁO ORAZ ŚNIARDWY, GMINA ORZYSZ - **PROJEKT**

ARKUSZ 2

ZAŁĄCZNIK NR 1 DO UCHWAŁY NR RADY MIEJSKIEJ W ORZYSZU
Z DNIA 2022 r,

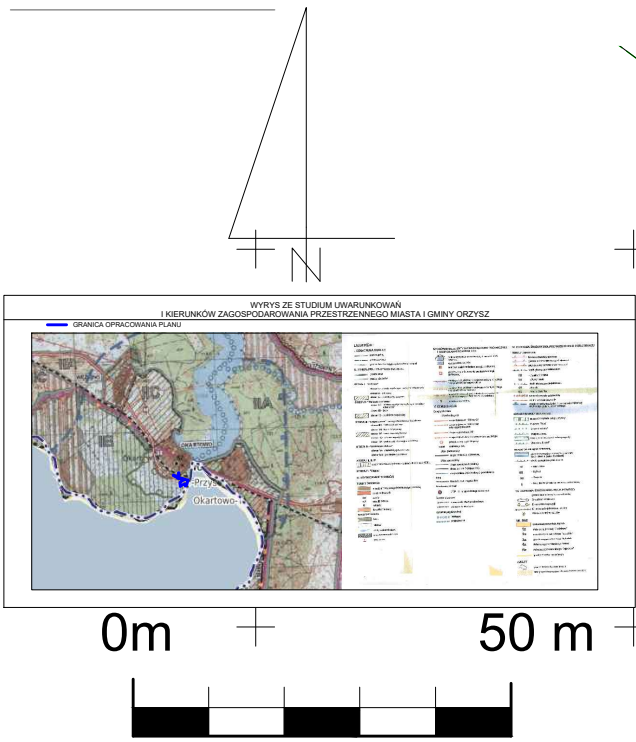

SKALA 1:1000

- USTALENIA:
- GRANICA OBSZARU OBJĘTEGO PLANEM MIEJSCOWYM
 - LINIA ROZGRANICZAJĄCA TERENY O RÓŻNYM PRZEZNACZENIU LUB RÓŻNYCH ZASADACH ZAGOSPODAROWANIA
 - NIEPRZEKRACZALNA LINIA ZABUDOWY
 - OTW** TEREN OBSŁUGI TURYSTYKI WODNEJ
 - ZN** TEREN ZIELENI NATURALNEJ
 - KTK** TEREN KOLEJOWY
 - KDW** TEREN DROGI WEWNĘTRZNEJ
 - KD(D)** TEREN DROGI PUBLICZNEJ KLASY DOJAZDOWEJ
 - WYMIAROWANIE PODANE W METRACH
- USTALENIA DOTYCZĄCE OBIEKTÓW I TERENÓW CHRONIONYCH NA PODSTAWIE PRZEPISÓW ODRĘBNYCH:
- GRANICA OBSZARU CHRONIONEGO KRAJOBRAZU MAZURSKIEGO PARKU KRAJOBRAZOWEGO - WSCHÓD
 - GRANICA OBSZARU NATURA 2000 - PUSZCZA PISKA - PLB280008

PLAN W ZAKRESIE ARKUSZA NR 2 W CAŁOŚCI POŁOŻONY JEST W GRANICACH MAZURSKIEGO PARKU KRAJOBRAZOWEGO

