


SKALA 1:1000

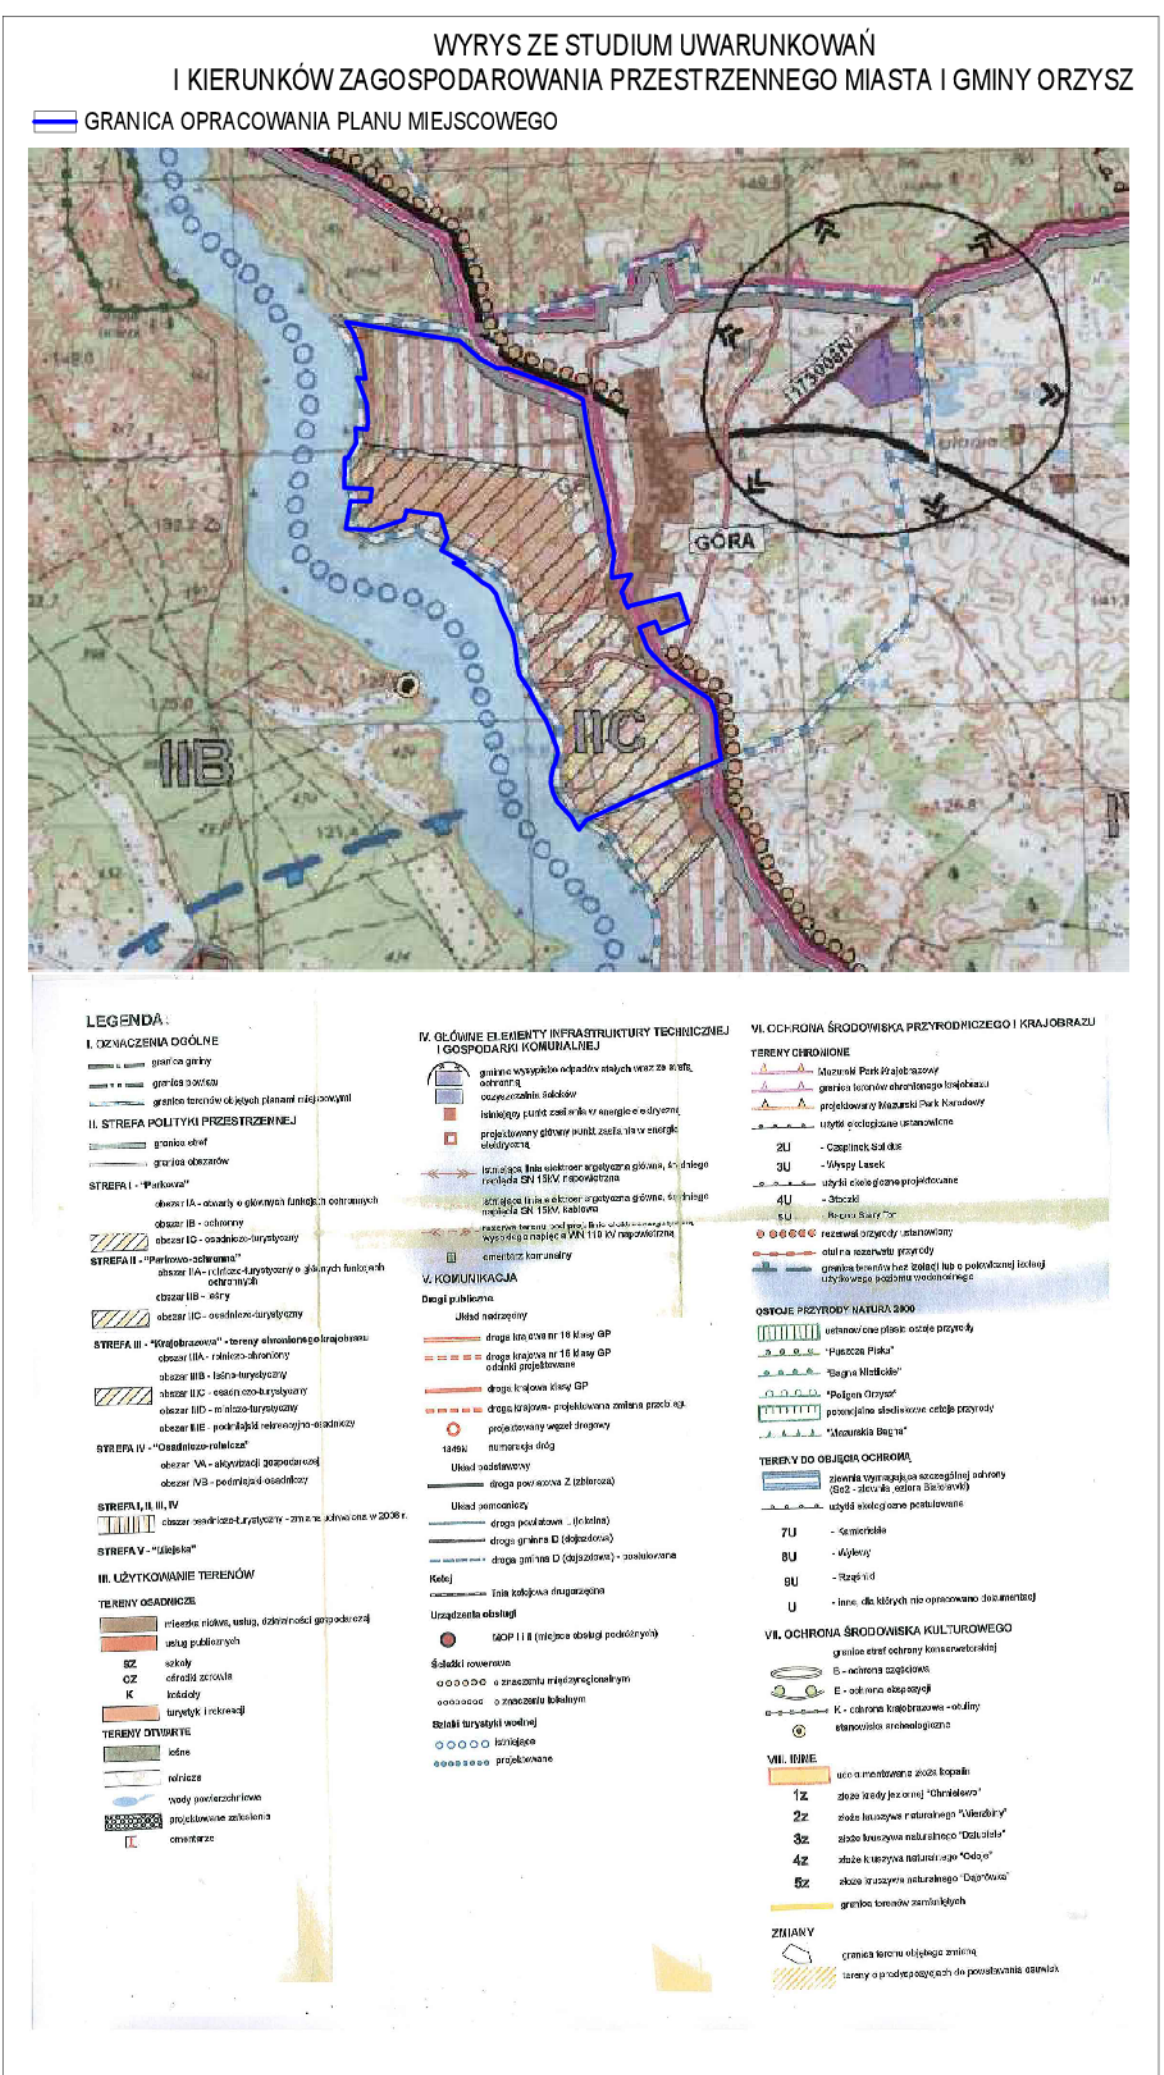

USTALENIA:

	GRANICA OBSZARU OBJĘTEGO PLANEM MIEJSCOWYM
	LINIA ROZGRANICZAJĄCA TERENY O RÓŻNYM PRZEZNACZENIU LUB RÓŻNYCH ZASADACH ZAGOSPODAROWANIA
	NIEPRZEKRACZALNA LINIA ZABUDOWY
	TEREN ZABUDOWY MIESZKANIOWEJ JEDNORODZINNEJ
	TEREN ZABUDOWY MIESZKANIOWEJ JEDNORODZINNEJ LUB/I USŁUGOWEJ
	TEREN ZABUDOWY USŁUG TURYSTYCZNYCH
	TEREN ZABUDOWY REKREACJI INDYWIDUALNEJ
	TEREN ZABUDOWY ZAGRODOWEJ
	TEREN ROLNICZY
	TEREN LASU
	TEREN ZIELENI NATURALNEJ
	TEREN ZIELENI ZWIĄZANEJ ZE SPORTEM I REKREACJĄ
	TEREN WÓD POWIERZCHNIOWYCH ŚRÓDLĄDOWYCH STOJĄCYCH
	TEREN INFRASTRUKTURY TECHNICZNEJ - KANALIZACJI SANITARNEJ
	TEREN DROGI PUBLICZNEJ KLASY DOJAZDOWEJ
	TEREN DROGI WEWNĘTRZNEJ
	TEREN CIĄGU PIESZO - JEZDNEGO
	WYMIAROWANIE PODANE W METRACH

USTALENIA DOTYCZĄCE OBIEKTÓW I TERENÓW CHRONIONYCH NA PODSTAWIE PRZEPISÓW ODRĘBNYCH:

	GRANICA OTULINY MAZURSKIEGO PARKU KRAJOBRAZOWEGO
	GRANICA OBSZARU CHRONIONEGO KRAJOBRAZU OTULINY MAZURSKIEGO PARKU KRAJOBRAZOWEGO - WSCHÓD
	OBSZAR STANOWISKA ARCHEOLOGICZNEGO AZP:
	- NR OBSZARU AZP,
	- NR STANOWISKA ARCHEOLOGICZNEGO W MIEJSCOWOŚCI
	- NR STANOWISKA ARCHEOLOGICZNEGO NA OBSZARZE AZP.

OZNACZENIA INFORMACYJNE:

	GRANICA OBRĘBU GEODEZYJNEGO
	NAZWA OBRĘBU GEODEZYJNEGO
	GRANICA AGLOMERACJI