

**UCHWAŁA NR LXVII/514/23
RADY MIEJSKIEJ W ORZYSZU**

z dnia 31 października 2023 r.

w sprawie wskazania wstępnych miejsc lokalizacji nowych przystanków komunikacyjnych przy drogach publicznych na terenie Gminy Orzysz

Na podstawie art. 18 ust. 2 pkt 15 ustawy z dnia 8 marca 1990 r. o samorządzie gminnym (tj. Dz. U. 2023 r. poz. 40 ze zm.) w związku z art. 20f pkt 1 ustawy z dnia 21 marca 1985 r. o drogach publicznych (tj. Dz. U. z 2023 r. poz. 645 ze zm.), Rada Miejska w Orzyszu uchwala, co następuje:

§ 1. 1. Wskazuje się wstępną lokalizację 3 nowych przystanków komunikacyjnych przy drogach publicznych na terenie Gminy Orzysz:

- 1) w miejscowości Ogródek przy drodze powiatowej nr 1865 N, w pobliżu skrzyżowania z drogą powiatową nr 1861 N, przystanek jednostronny z prawej strony,
- 2) miejscowości Gorzekały przy drodze powiatowej nr 1867N, przystanek dwustronny z prawej i lewej strony.

2. Wyznaczenie wstępnej lokalizacji przystanków komunikacyjnych następuje na wniosek mieszkańców Gminy Orzysz.

3. Wnioskowaną lokalizację przystanków komunikacyjnych wskazano na załącznikach graficznych nr 1 i nr 2 do niniejszej uchwały.

§ 2. Wykonanie uchwały powierza się Burmistrzowi Orzysza.

§ 3. Uchwała wchodzi w życie z dniem podjęcia.


Przewodnicząca Rady

Anna Pilarczyk

Obręb Ogródek
Gmina Orzysz
Powiat Piski
woj. warmińsko-mazurskie

KOPIA MAPY ZASADNICZEJ
Skala 1:1000

URZĄD POWIATOWY
w PISZU
2-200 Pisz, ul. Warszawska 1
tel./fax (87) 425 47 00; 425 46 50

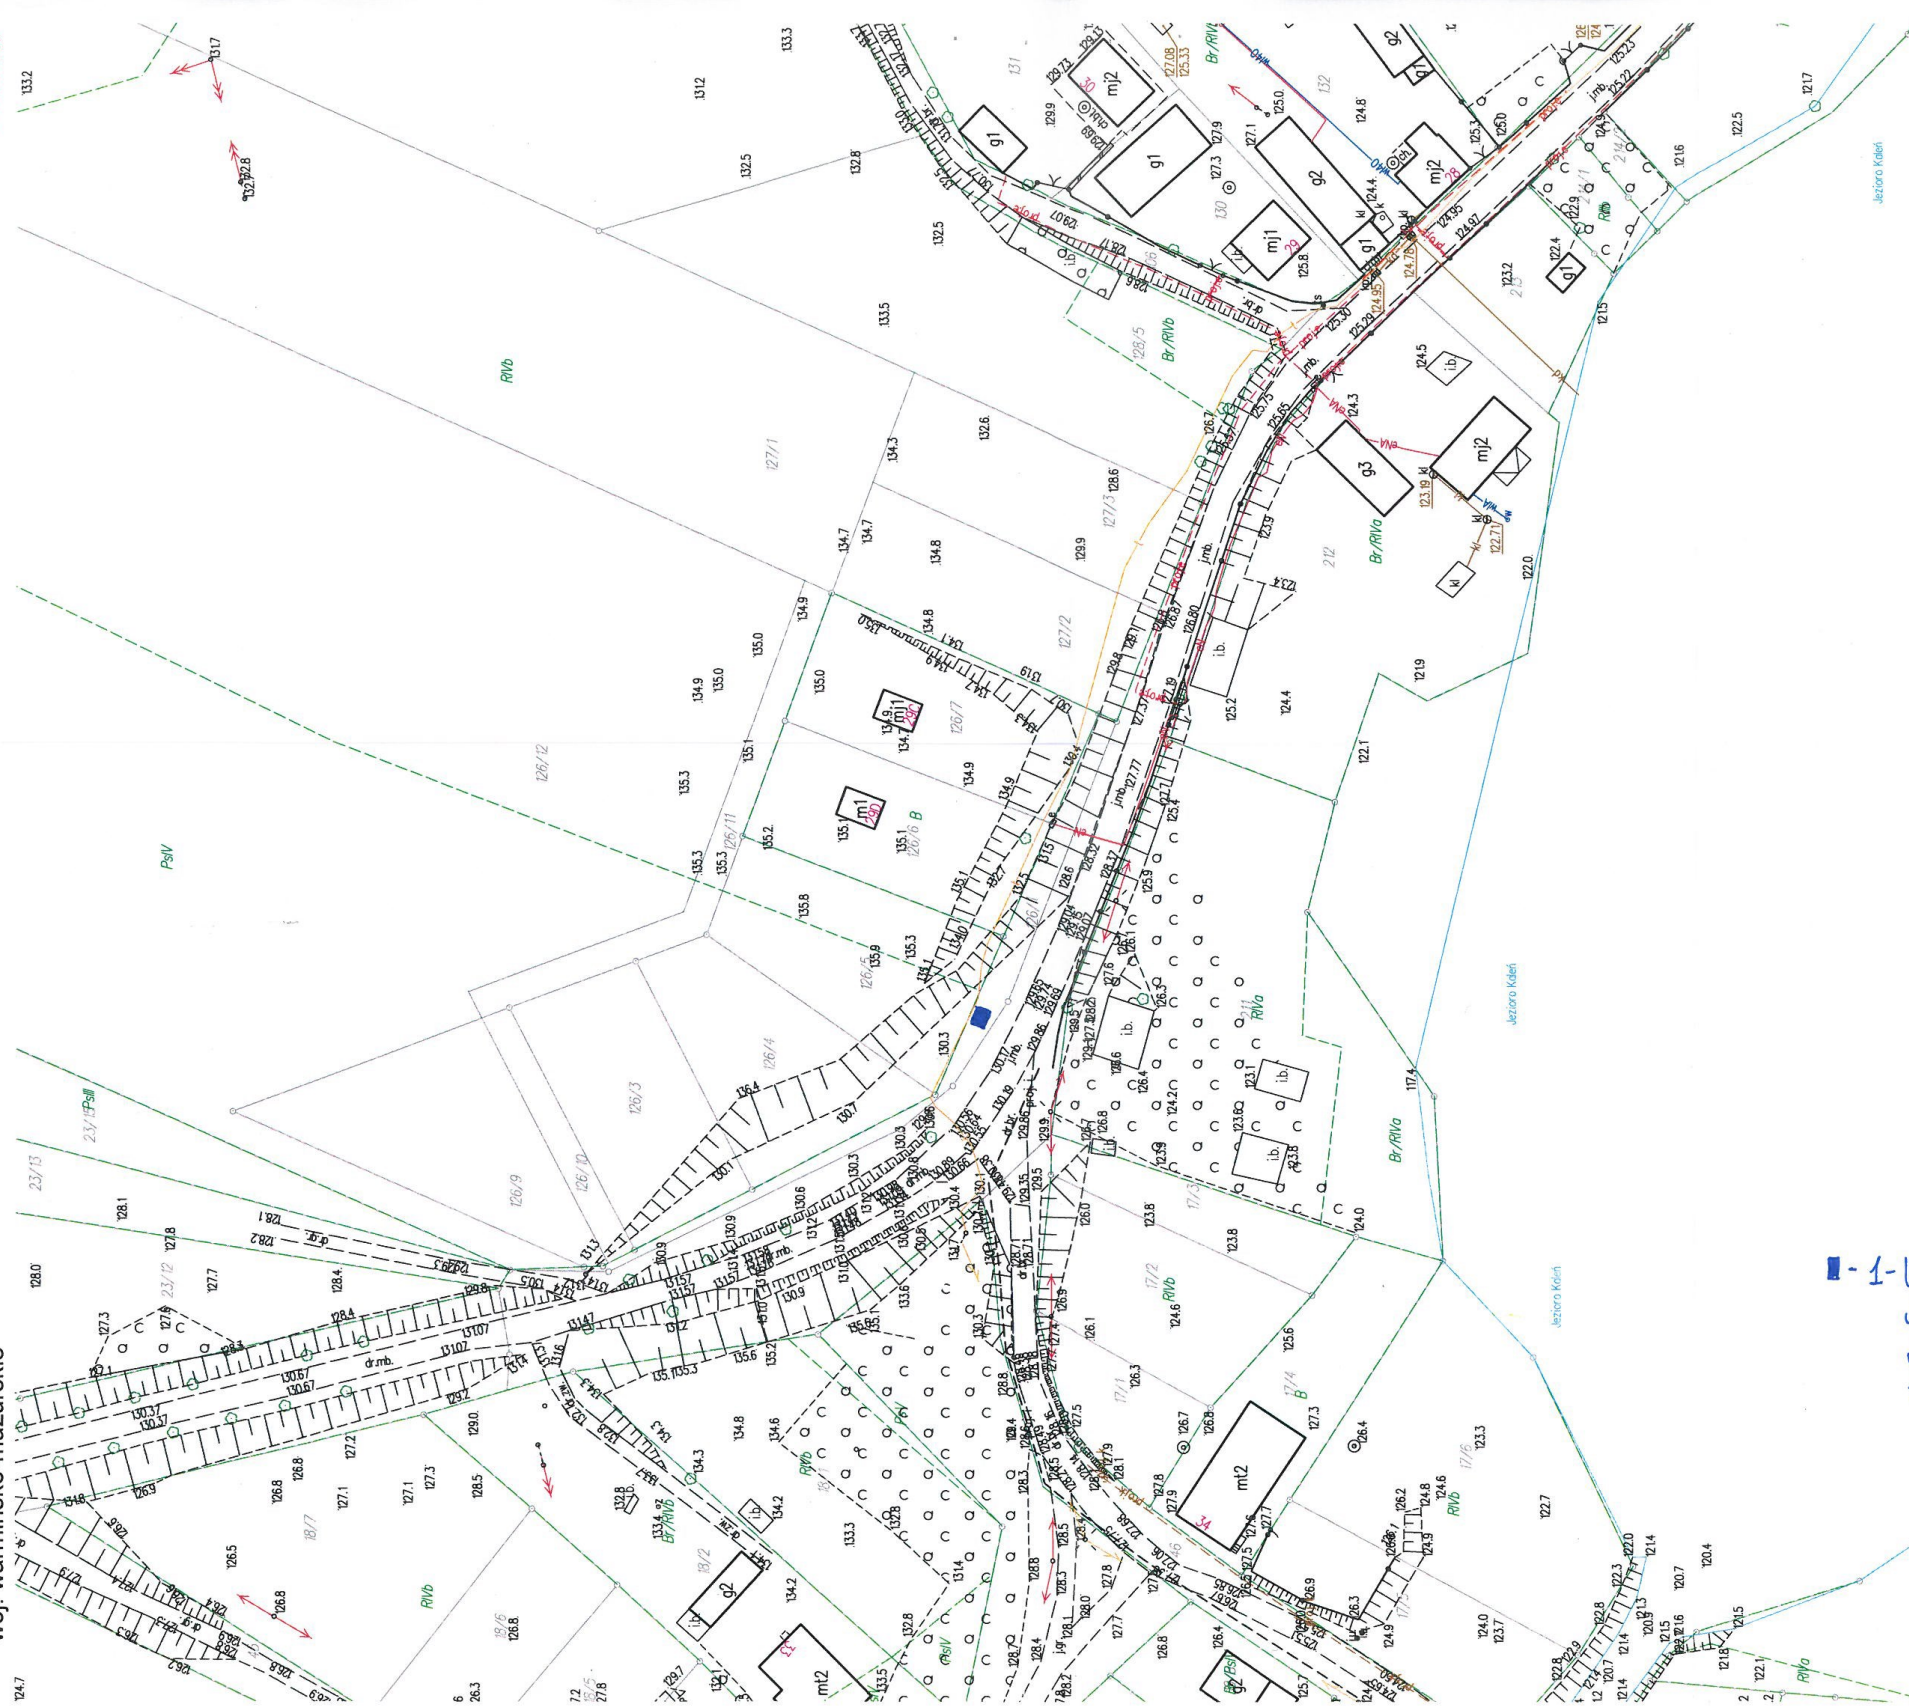

| | |
|---|----------------------|
| Nazwa organu prowadzącego państwowi zasób geodezyjny i kartograficzny | |
| STAROSTA PISKI | |
| Identyfikator ewidencyjny materiału zasobu | PL.PZGiK.7717 |
| Nazwa materiału zasobu | |
| KOPIA MAPY ZASADNICZEJ | |
| Data wykonania kopii materiału zasobu | |
| 2023-09-18 | |
| Imię, nazwisko i podpis osoby reprezentującej organ | |
| Z up. STANISŁAW | |

inż. Patrycja Langowska
INSPEKTOR w Wydziale
Geodezji, Kartografii i Wyk. Geod.

1- lokalizacje przystanku
u m. Opórdek, pm. Onysze
dz. 126/1
stone prawo



Uzasadnienie

Zgodnie z art. 20f pkt. 1 ustawy z dnia 21 marca 1985 r. o drogach publicznych (tj. Dz. U. z 2023 r. poz. 645 ze zm.) to rada miejska dla zaspokajania potrzeb mieszkańców wskazuje w formie uchwały, wstępne miejsca lokalizacji przystanków komunikacyjnych.

Zarządca drogi jest zobowiązany uwzględniać uchwały rady miejskiej, w których dla zaspokajania potrzeb mieszkańców wskazane zostaną miejsca lokalizacji nowych przystanków komunikacyjnych. O ostatecznej lokalizacji takich przystanków decyduje zarządca drogi, uwzględniając charakter drogi oraz warunki bezpieczeństwa ruchu drogowego.

Wskazane w projekcie uchwały nowe przystanki komunikacyjne, wyznaczono na podstawie potrzeb zgłaszanych przez mieszkańców Gminy Orzysz.

Propozycja reorganizacji tras linii komunikacyjnych zwiększa dostęp do transportu publicznego oraz jest niezbędna do prawidłowego administrowania siecią komunikacyjną.