



MIEJSCOWY PLAN ZAGOSPODAROWANIA PRZESTRZENNEGO CZĘŚCI MIASTA ORZYSZ - PROJEKT

Załącznik nr 1 do uchwały nr
Rady Miejskiej w Orzyszu z dnia

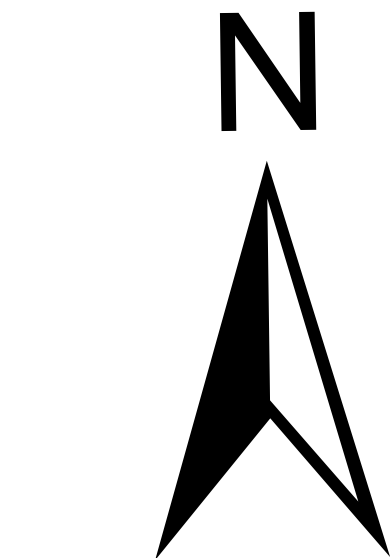

SKALA 1:1000

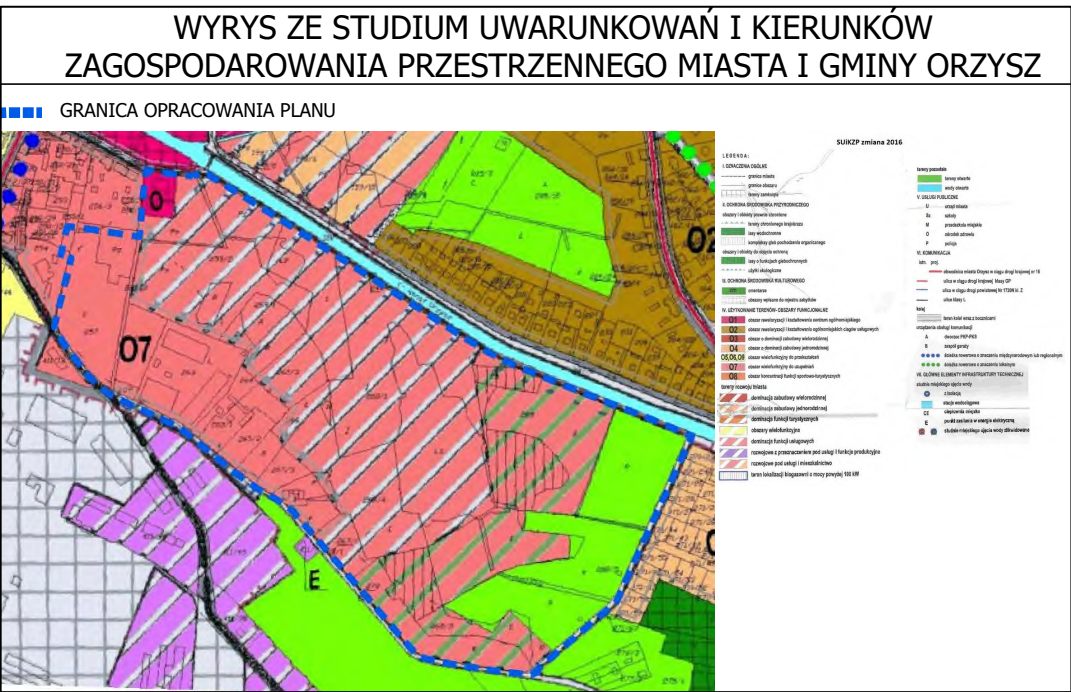

- USTALENIA:**
- GRANICA OBSZARU OBJĘTEGO PLANEM MIEJSCOWYM
 - LINIA ROZGRANICZAJĄCA TERENY O RÓŻNYM PRZEZNACZENIU LUB RÓŻNYCH ZASADACH ZAGOSPODAROWANIA
 - NIEPRZEKRAČALNA LINIA ZABUDOWY
 - WYMIAROWANIE PODANE W METRACH
 - MN - TEREN ZABUDOWY MIESZKANIOWEJ JEDNORODZINNEJ
 - MNU - TEREN ZABUDOWY MIESZKANIOWEJ JEDNORODZINNEJ I USŁUGOWEJ
 - MWU - TEREN ZABUDOWY MIESZKANIOWEJ WIELORODZINNEJ I USŁUGOWEJ
 - UN - TEREN USŁUG NIECZŁOVIKOWYCH
 - ZD - TEREN OGRODÓW DZIAŁKOWYCH
 - ZN - TEREN ZIELENI NATURALNEJ
 - KG - TEREN GARAZÓW
 - KD(L) - TEREN DROGI PUBLICZNEJ KLASY - LOKALNEJ
 - KD(D) - TEREN DROGI PUBLICZNEJ KLASY DOJAZDOWEJ
 - KDW - TEREN DROGI WEWNĘTRZNEJ

- USTALENIA DOTYCZĄCE OBJĘTOŚCI I TERENÓW CHRONIONYCH NA PODSTAWIE PRZEPISÓW ODREBNYCH:**
- GRANICA STREFY OCHRONY SANITARNEJ W ODLEGŁOŚCI 150 M OD CMENTARZA
 - GRANICA AGLOMERACJI ORZYSZ
 - GRANICA TERENU LOKALIZACJI INWESTYCJI CELU PUBLICZNEGO O ZNACZENIU PONADLOKALNYM UMIESZCZONEJ W PLANIE ZAGOSPODAROWANIA PRZESTRZENNEGO WOJEWÓDZTWA WARMINSKO-MAZURSKIEGO

UKŁAD WSPÓŁRZĘDNYCH:
ETRS 1989/PolandCS 2000/Zone7

ŹRÓDŁO DANYCH:
Starostwo Powiatowe w Pisz
ul. Warszawska 1
12-200 Pisz