


WYKAZ ZMIAN GRUNTOWYCH

Nr jedn. rejestr.	KW	Numer		Użytek, klasa	Powierzchnia			Numer		Określenie
		Arkusza mapy	Działki		ha	a	m ²	Arkusza mapy	Działki	
								17	111/63	ul.
								11, 17	111/64	ul.
				B	1	14	66			
				RIVb	0	07	38			
G.456	12655	11, 17	111/43	Razem	1	22	04			

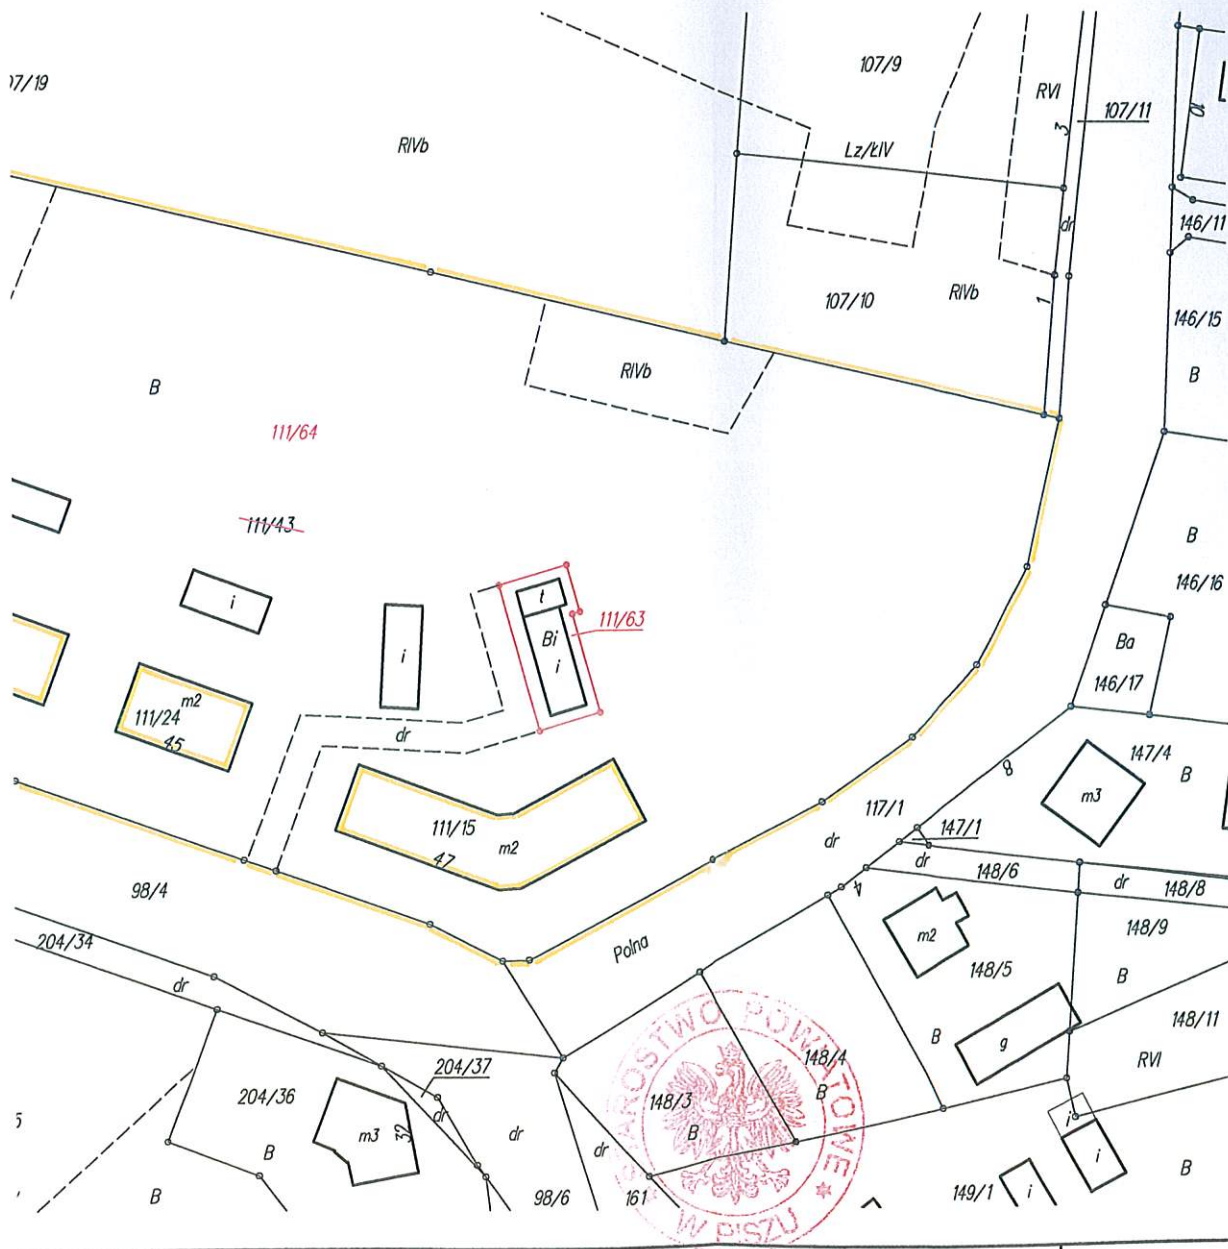

MAPA
 PODZIAŁU NIERUCHOMOŚCI
 skala 1 : 1000

Wskazane na mapie granice
 nieruchomości podlegającej
 podziałowi są zgodne z danymi
 ewidencyjnymi.


Mapę i
 Pisz, c
 KERG:
 L.ks.zu

Inwentaryzacja uproszczona 1:100

Budynek gospodarczo-garazowy

Orzysz, ul. Elcka 47a

Działka nr 111/63

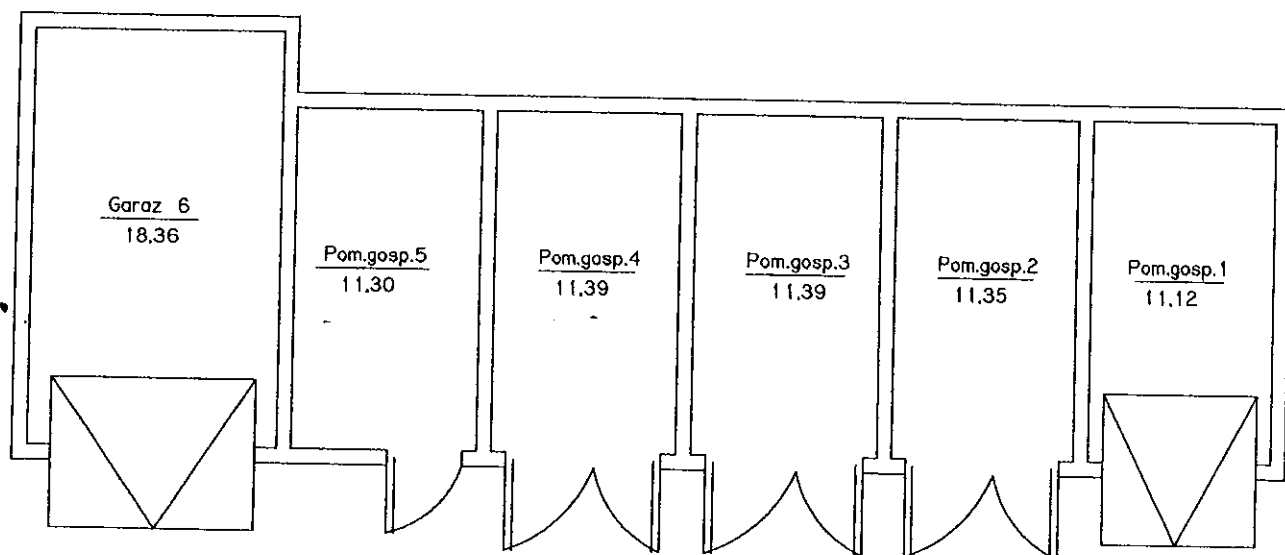

wysokosc pomieszczen: 2.30 m

