


Powiat Piski

woj. warmińsko-mazurskie

W PISZU

Skala 1:2000

12-203 Pisz, ul. Warszawska 1  
tel./fax: 167 465 47 01, 47 20 21 50

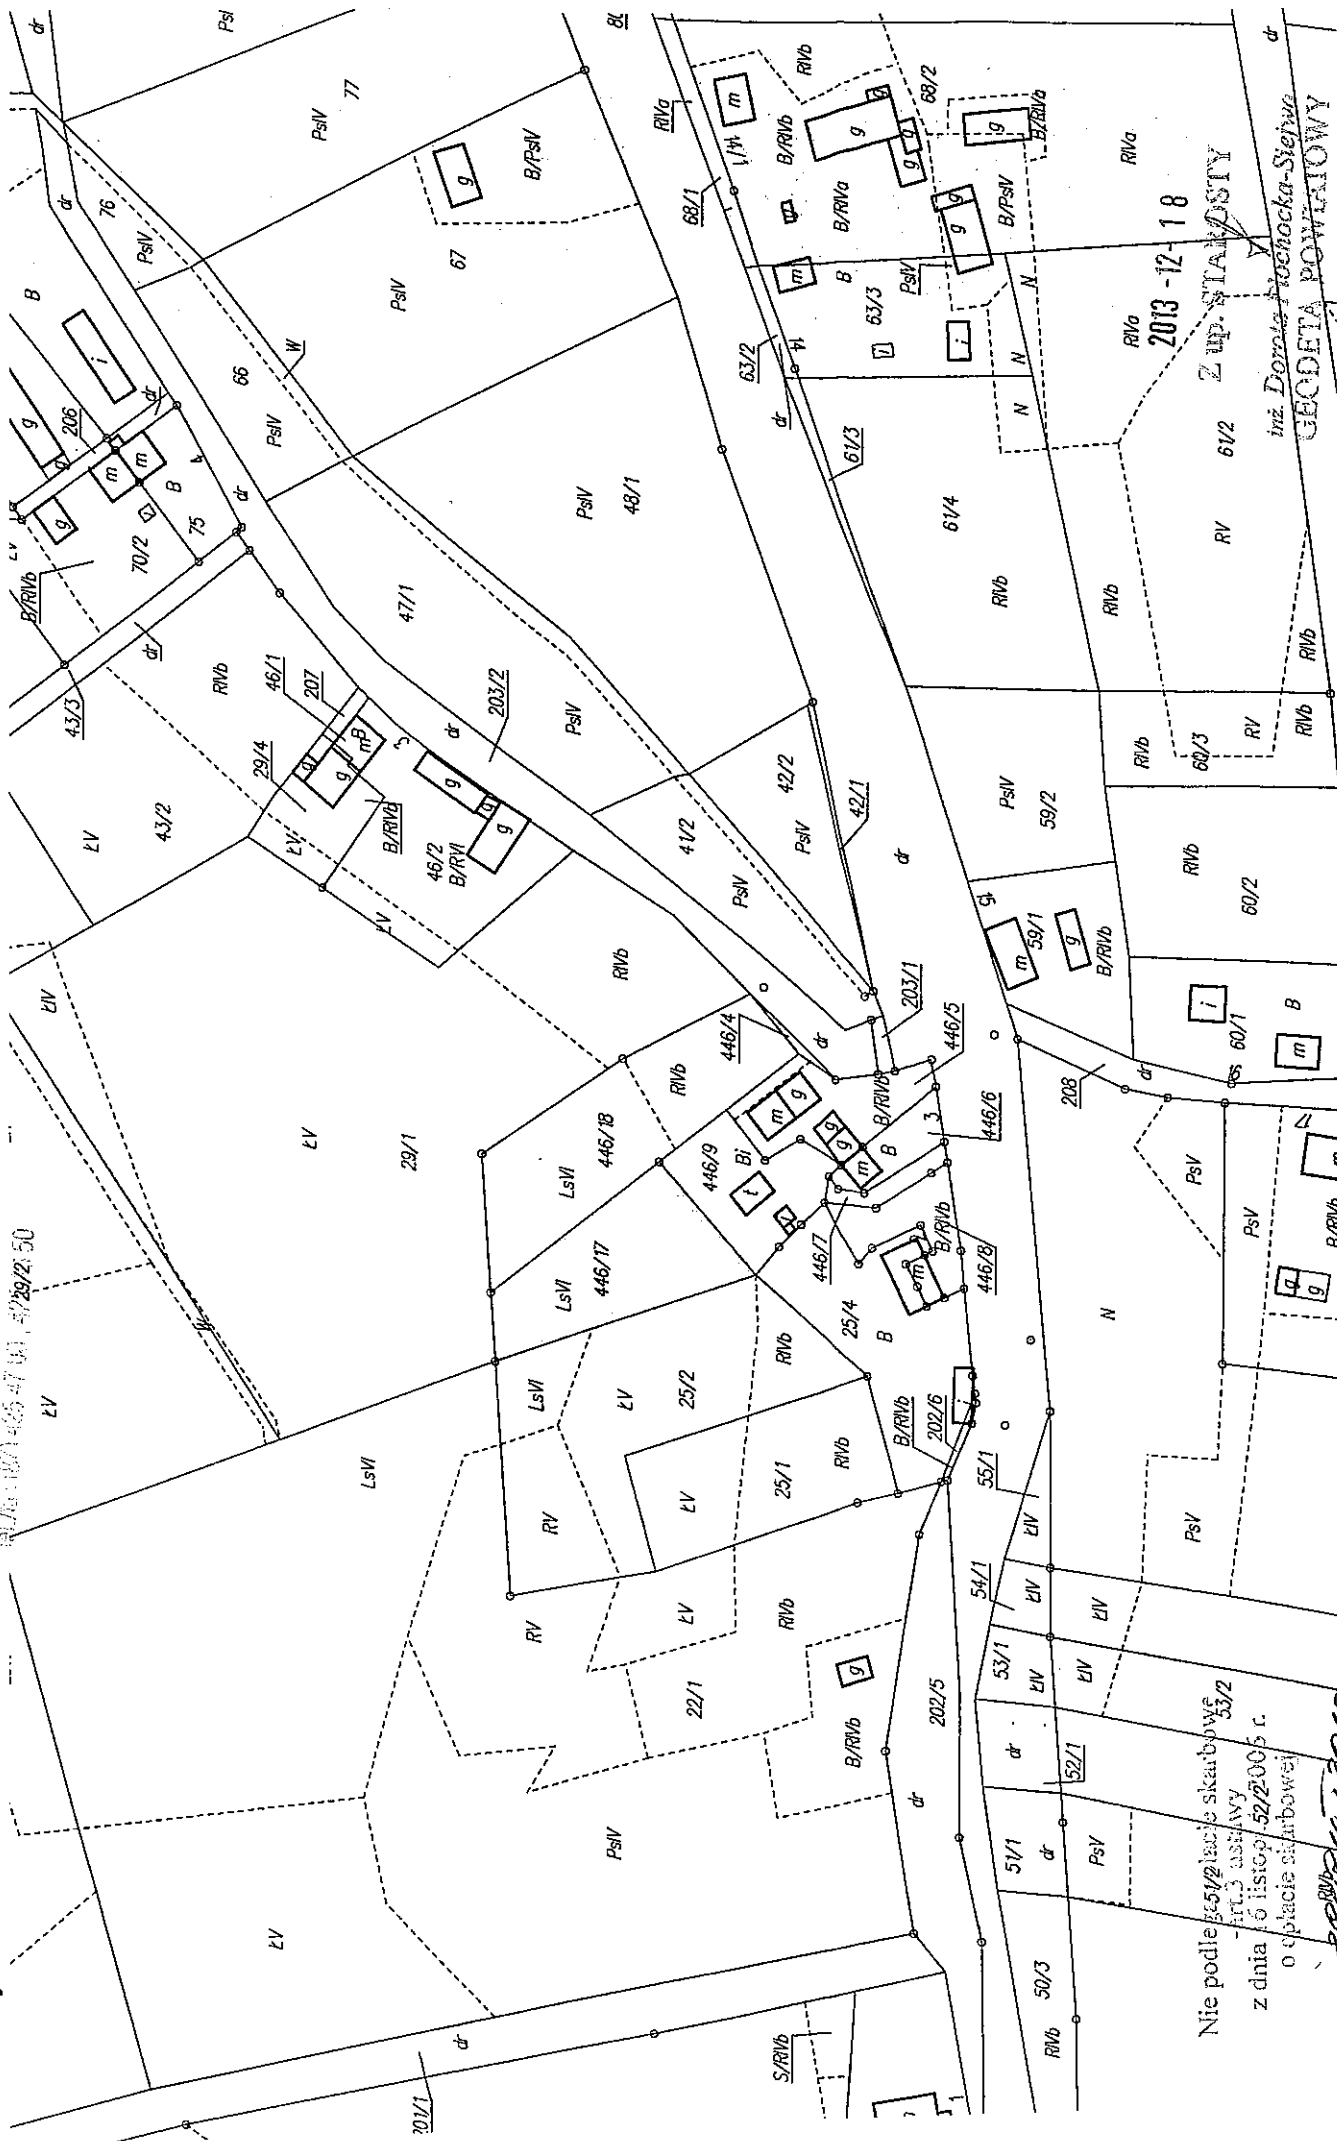

2013-12-18

Z up. STARSZYSTY

inż. Dorota Piłchowska-Sierwa  
GEODETA POWIATOWY

Nie podlega opłacie skarbowej  
z dnia 15 listopada 2005 r.  
o opłacie skarbowej