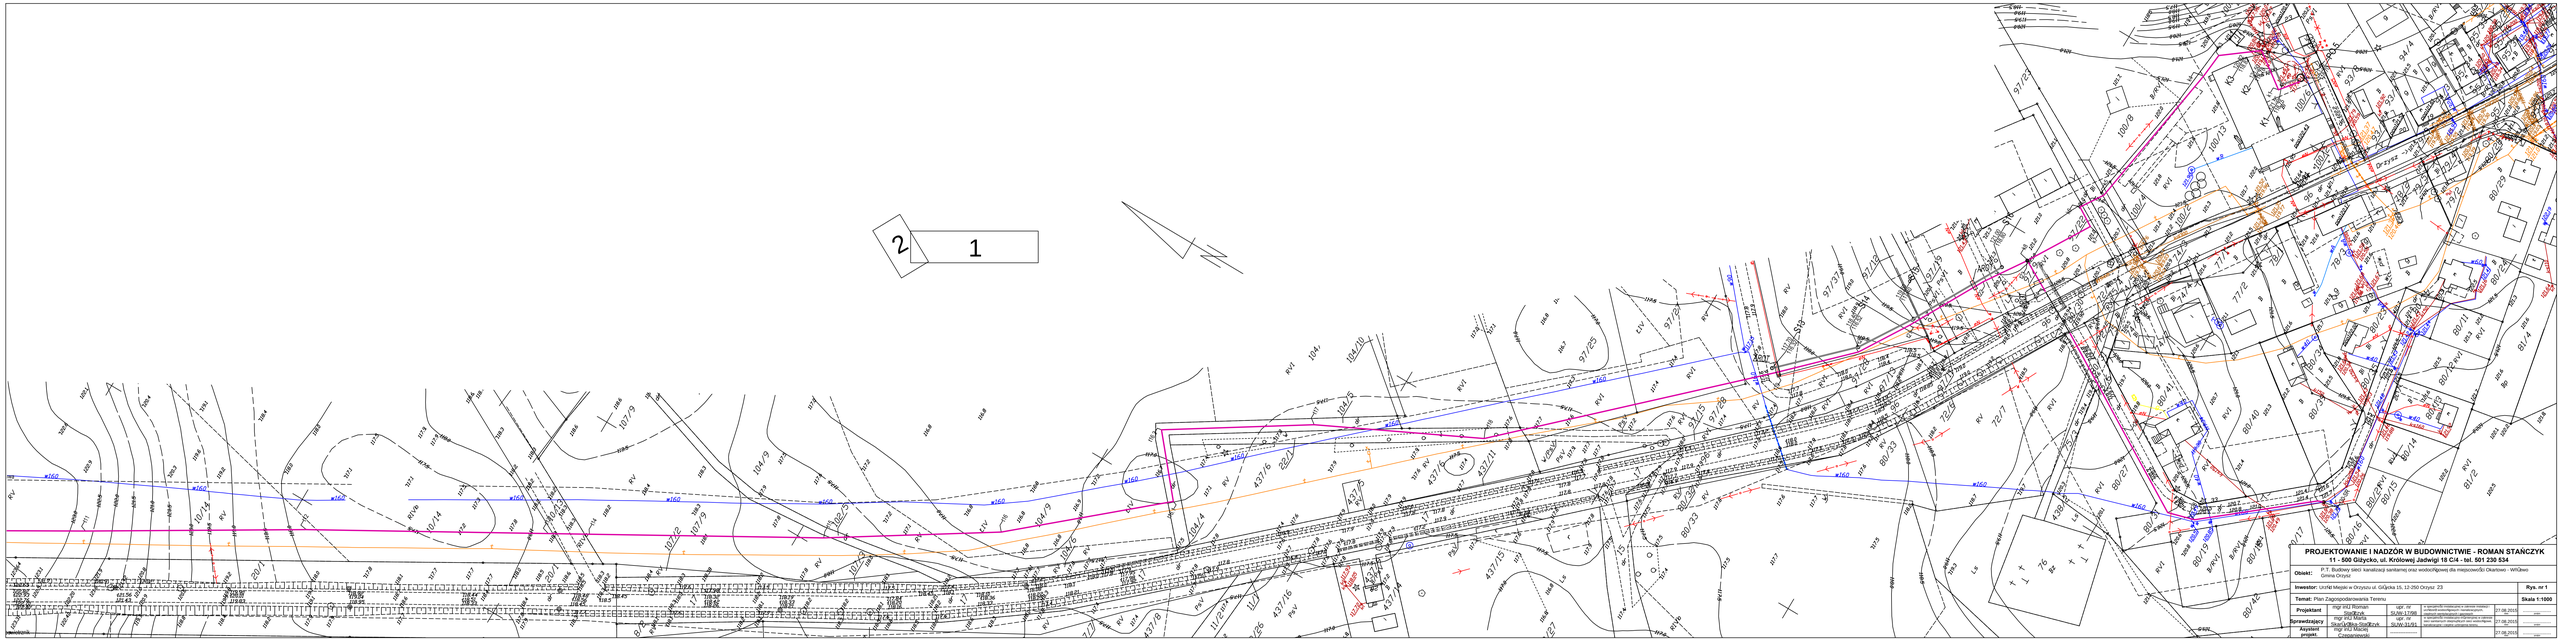

PROJEKTOWANIE I NADZÓR W BUDOWNICTWIE - ROMAN STAŃCZYK
11 - 500 Giżycko, ul. Królowej Jadwigi 18 C/4 - tel. 501 230 534

Obiekt: P.T. Budowy sieci kanalizacji sanitarnej oraz wodociągowej dla miejscowości Okartowo - Wrzówo Gmina Orzysz

Inwestor: Urząd Miejski w Orzyszu ul. Giżycka 15, 12-250 Orzysz 23

Rys. nr 1

Temat: Plan Zagospodarowania Terenu

Skala 1:1000

Projektant	mgr inż. Roman Stańczyk	upr. nr SLW-17/98	z ograniczeniami w zakresie obrotu rzeczowego z zakresu wodociągowego i kanalizacyjnego	27.08.2015
Sprawdzający	mgr inż. Maria Stańczyk-Stańczyk	upr. nr SLW-31/91	z ograniczeniami w zakresie obrotu rzeczowego z zakresu wodociągowego i kanalizacyjnego	27.08.2015
Asystent projekt.	mgr inż. Maciej Czeczeniewski		z ograniczeniami w zakresie obrotu rzeczowego z zakresu wodociągowego i kanalizacyjnego	27.08.2015