

U C H W A Ł A Nr XL VIII/677/06  
Rady Miejskiej w Orzyszu  
z dnia 25 października 2006r.

sprawie wydzierżawienia nieruchomości gruntowych.

Na podstawie art. 18 ust. 2 pkt. 9 lit. a ustawy z dnia 8 marca 1990 roku o samorządzie gminnym ( Dz. U. z 2001r. Nr 142, poz. 1591 z 2002r. Nr 23, poz. 220, Nr 62, poz. 558, Nr 113, poz. 984, Nr 153, poz.1271, Nr 214, poz. 1806, z 2003r. nr 80 poz. 717, nr 162, poz. 1568, z 2004r. Nr 116, poz.1203, 2005r. Nr 172, poz.1441,Nr 175,poz.1457, z 2006r. Nr 17 poz. 128) oraz art. 13 ust. 1, art. 37 ust. 4 ustawy z dnia 21 sierpnia 1997 r. o gospodarce nieruchomościami ( Dz. U. z 2004r.nr 261, poz.2603, zm. przen. z 2000r. nr. 6poz. 70, zm. z 2005r. Nr 281, poz.2782, Nr 130, poz. 1087, Nr 169, poz. 1420, Nr 175, poz. 1459, z 2006r. Nr 104, poz. 708 ) Rada Miejska w Orzyszu uchwala , co następuje:

§ 1.

1. Wyraża się zgodę na wydzierżawienie na okres 10 lat części nieruchomości gruntowych zabudowanych garażami położonych w Orzyszu i oznaczonych numerami geodezyjnymi:

- 1/ działka nr 195/15 o pow.47m<sup>2</sup>,
- 2/ działka nr 322/7 o pow.110 m<sup>2</sup>.

2. wykazy boksów garażowych wybudowanych na działkach, o których mowa w ust. 1, stanowią załączniki nr 1 i 2.

§ 2.

Wyraża się zgodę na odstąpienie od obowiązku przetargowego trybu zawarcia umowy dzierżawy nieruchomości wymienionych w § 1.

§ 3.

Wykonanie uchwały powierza się Burmistrzowi Orzysza.

§ 4.

Uchwała wchodzi w życie z dniem podjęcia.

Przewodniczący Rady

  
Wiesław Wasilewski

Ulica Kanałowa

Załącznik Nr. 1.  
do Uchwały Rady Miejskiej  
Orzecz Nr. XVIII/167/06 z dnia 15.10.06

Wstępny projekt podziału nieruchomości

skala 1:500

Obręb : m.Orzysz


Ul.Kanałowa

Właściciel : Gmina Orzysz

działka nr 195/5

KW. 12621

Pow. 0,4418 ha

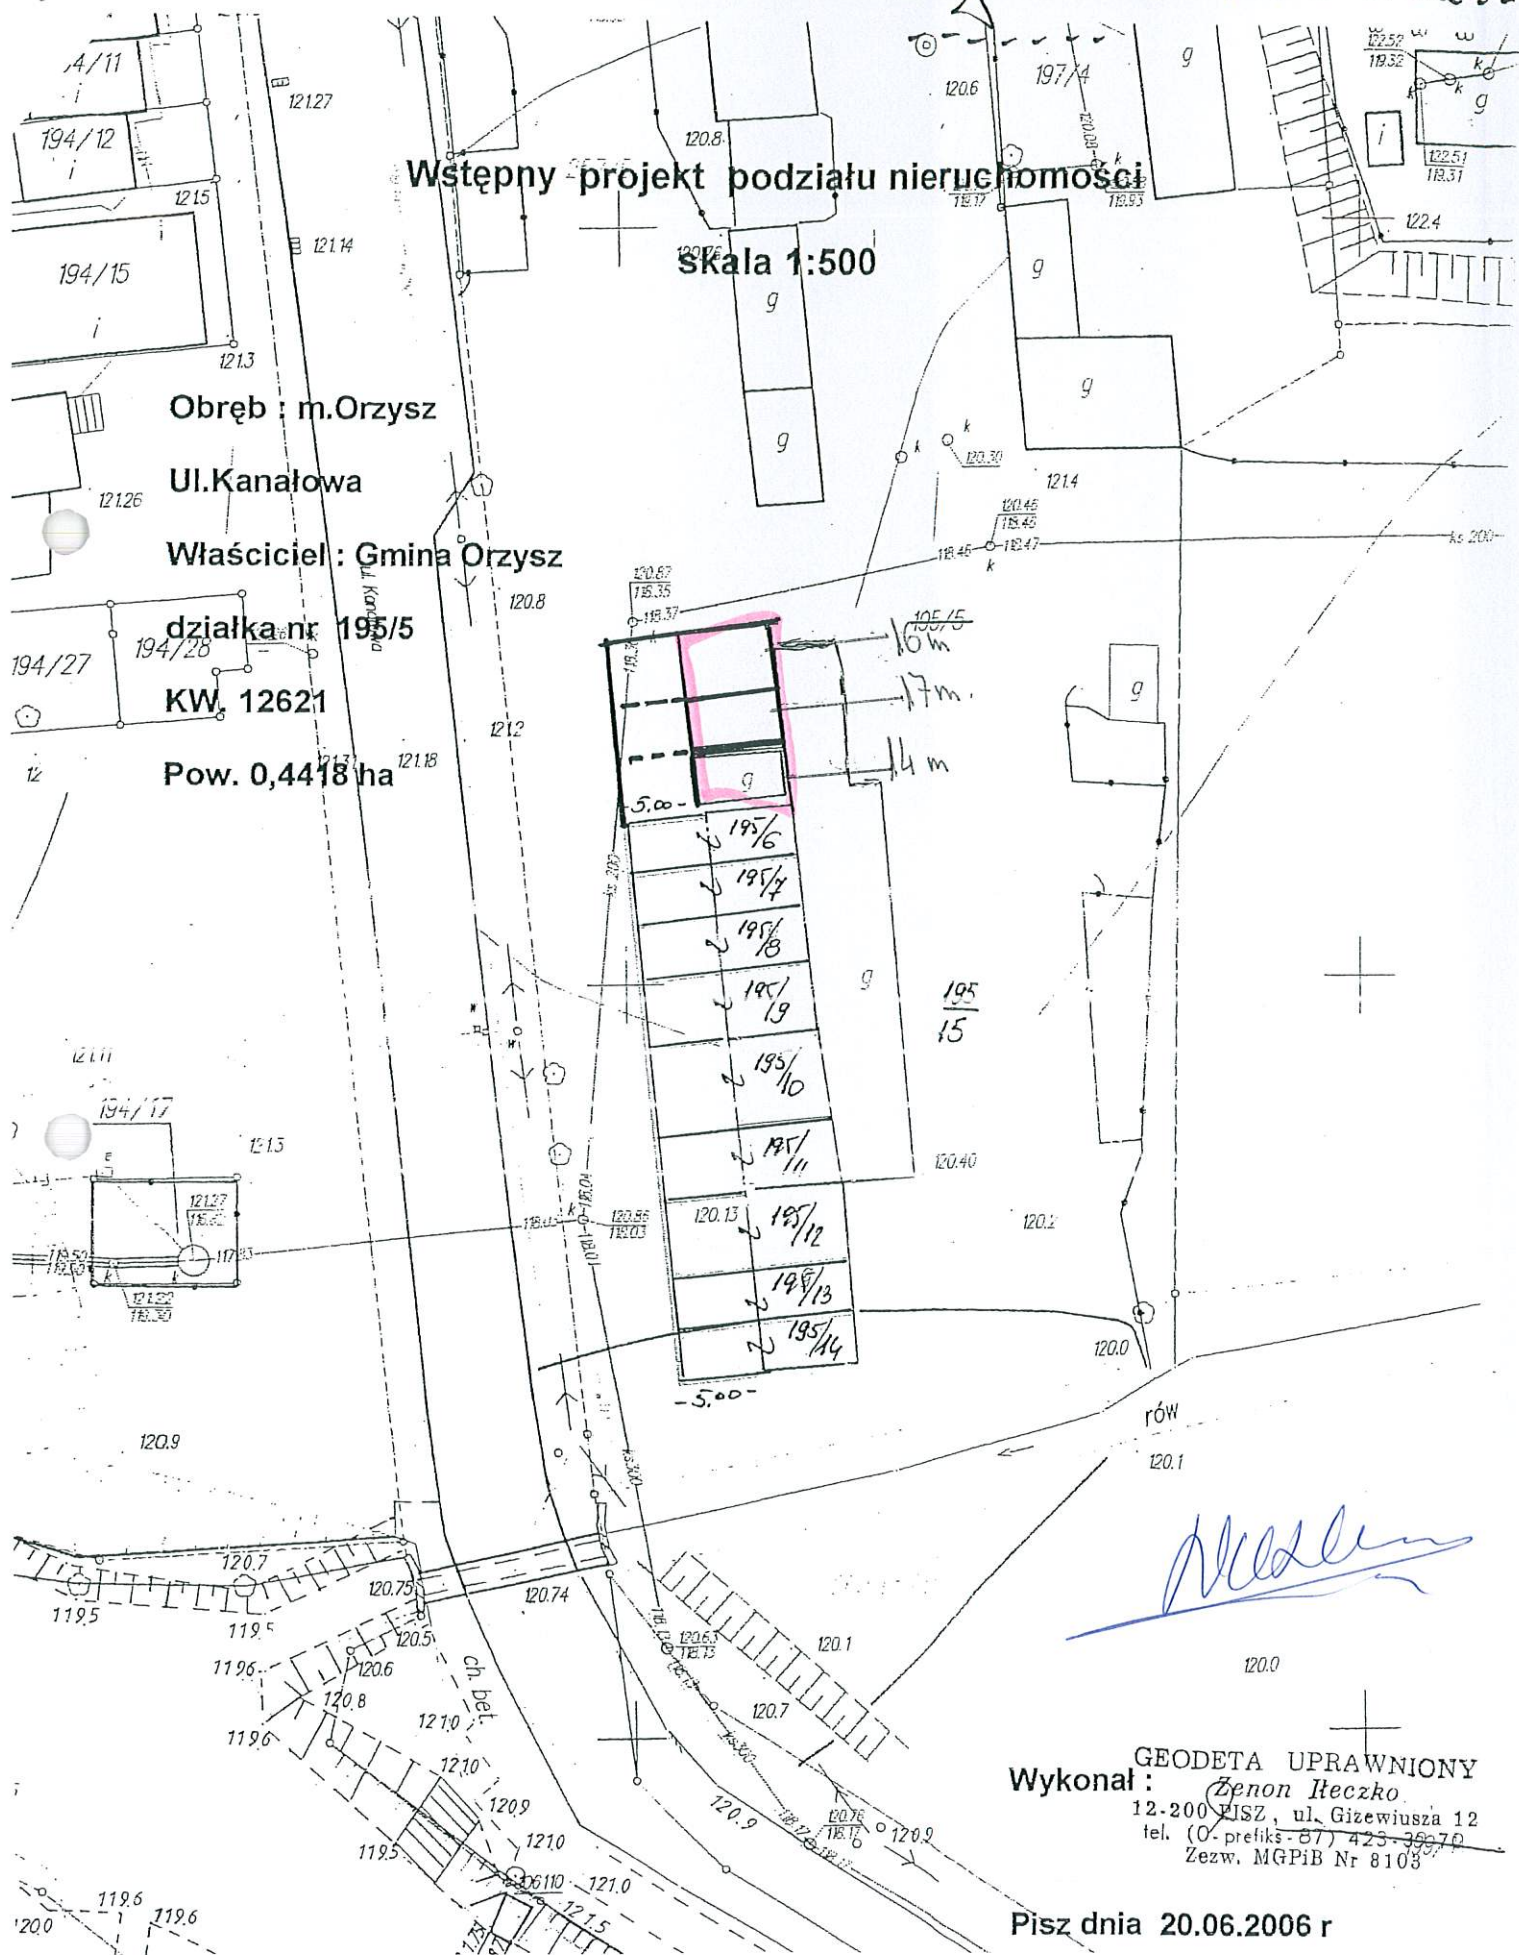

GEODETA UPRAWNIONY  
Wykonał : Zenon Heczko  
12-200 PISZ, ul. Gizewiusza 12  
tel. (0- prefiks -87) 423-39970  
Zezw. MGPIB Nr 8103

Pisz dnia 20.06.2006 r



Ulica Kolejowa 11

Zelaznik Nr. 2

do Urzędu Rady Miejskiej  
w Opatowie Nr. XLVIII/677/06 dnia 25.10.2006

