


Inwentaryzacja uproszczona

Budynek wielorodzinny

Orzysz, ul. Wojska Polskiego 42

rzut poddasza

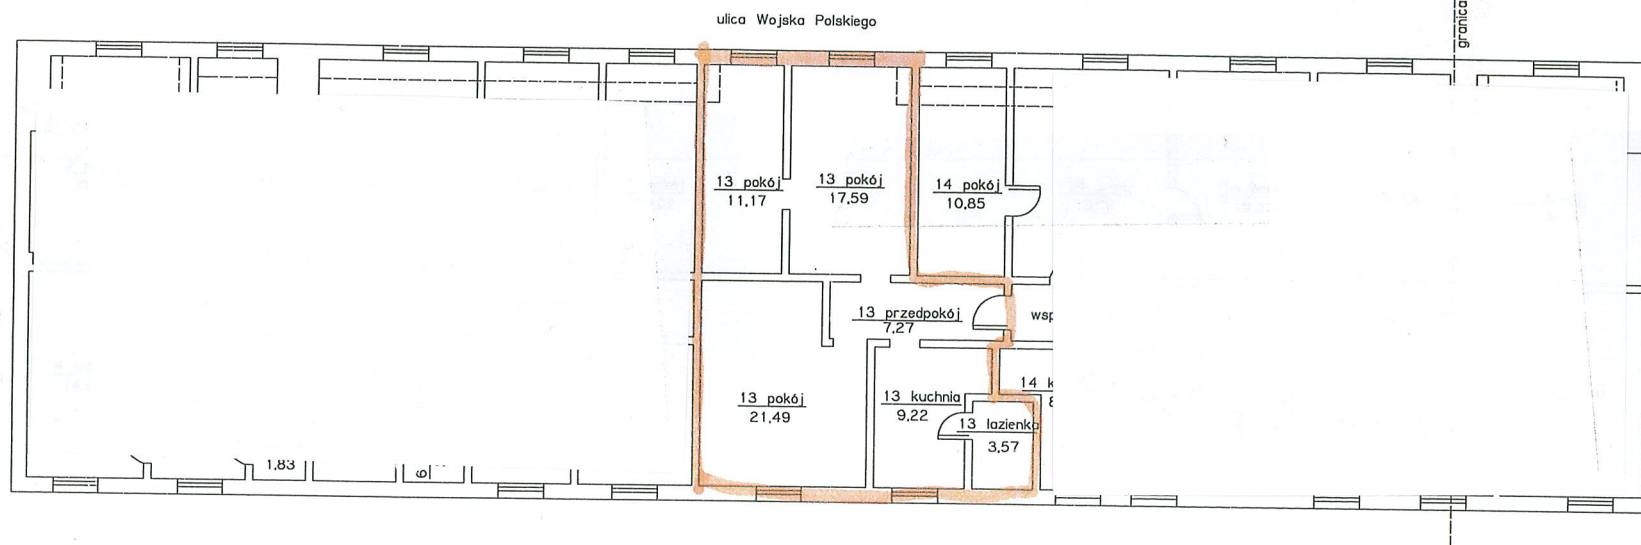

Nr lokalu	Pow. użytkowa	Pow. piwnicy
4	27,37 m ²	1,43 m ²
5	40,35 m ²	7,01 m ²
6	87,55 m ²	7,52 m ²
13	70,31 m ²	2,96 m ²
14	65,56 m ²	1,33 m ²
15	84,80 m ²	5,05 m ²

wysokość pomieszczeń - 2,75 m

