



Wykop ręczny, umocniony  
Plasek 10 cm

Wykop ręczny, umocniony  
Plasek 10 cm

Wykop mkech. okład  
Plasek 10 cm

Wykop ręczny, umocniony  
Plasek 10 cm

Wykop ręczny, umocniony  
Plasek 10 cm

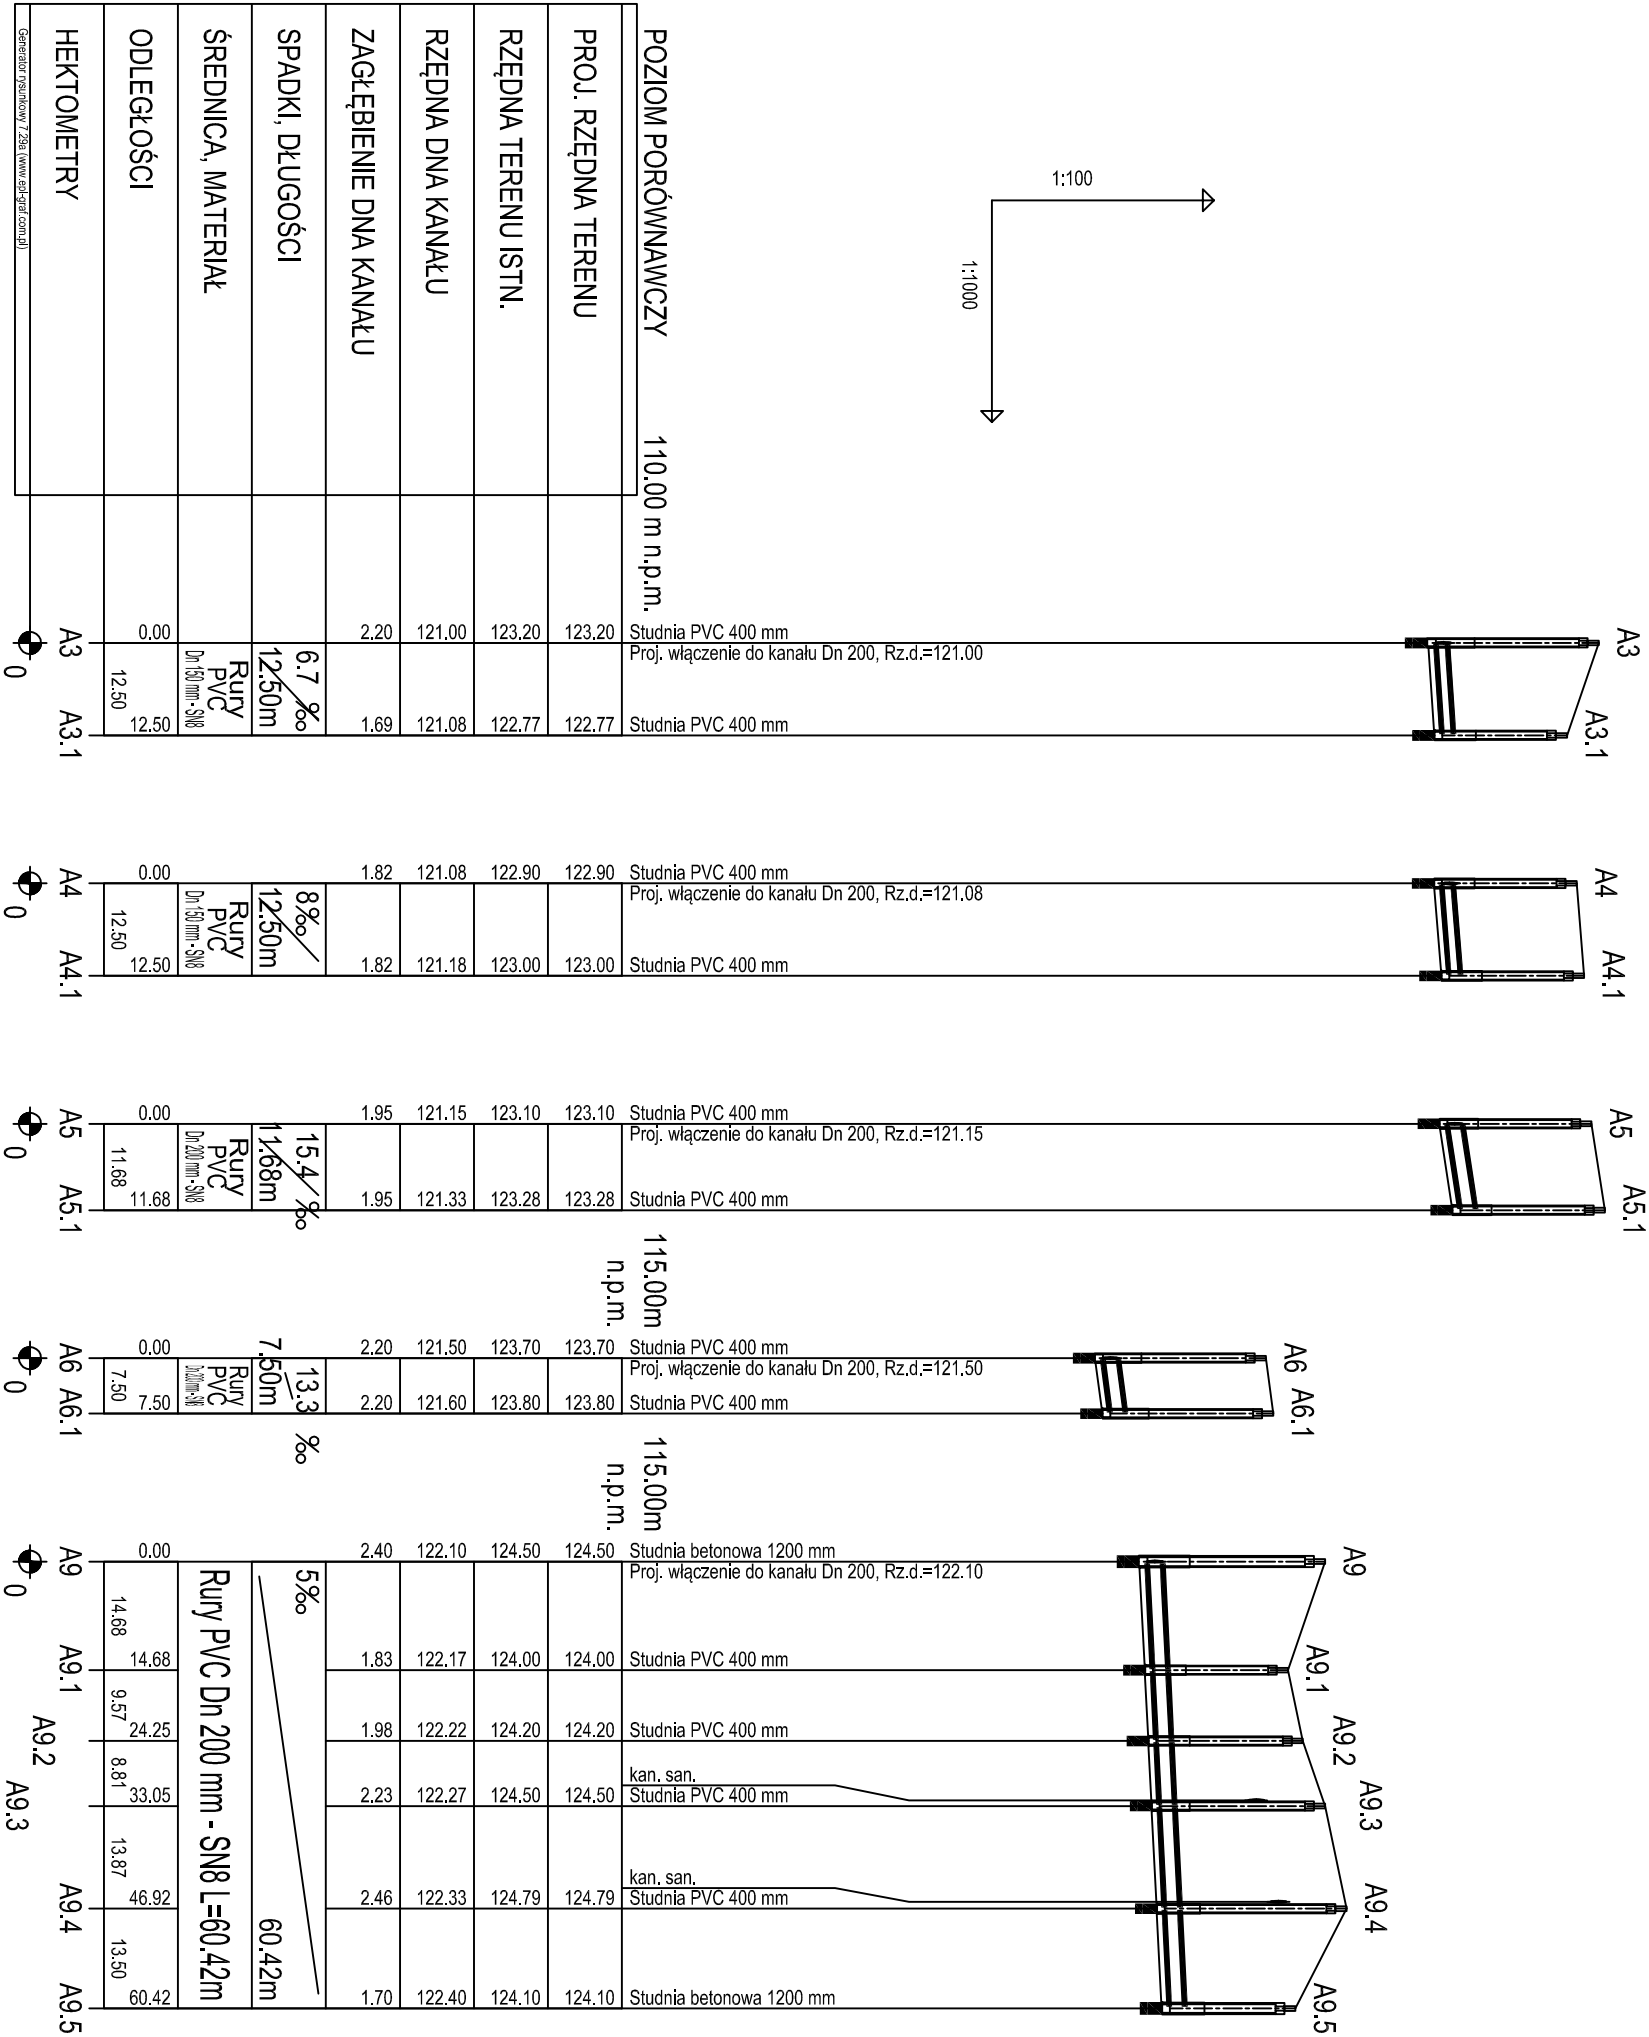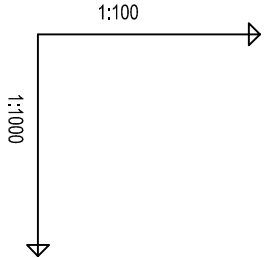

PROJEKTOWANIE I NADZÓR W BUDOWNICTWIE - ROMAN STAŃCZYK				
11 - 500 Giżycko, ul. Królowej Jadwigi 18 C/4 - tel. 501 230 534				
Oblekt:	P.T. Budowy sieci kanalizacji sanitarnej oraz wodociągowej dla miejscowości Okartowo - Węzewo Gmina Orzysz			
Inwestor: Urząd Miejski w Orzyszu ul. Giżycka 15, 12-250 Orzysz 23			Rys. nr 5	
Temat: Profil podłużny A3 - A9.5			Skala 1:100/1000	
Projektant	mgr inż. Roman Stańczyk	upr. nr SUW-17/98	27.08.2015	.....
Sprawdzający	mgr inż. Marta Skarżyńska-Stańczyk	upr. nr SUW-31/91	27.08.2015	.....
Asystent projekt.	mgr inż. Maciej Czepaniewski	-----	27.08.2015	.....