


Wykop mech. na odkład	
-----------------------	--

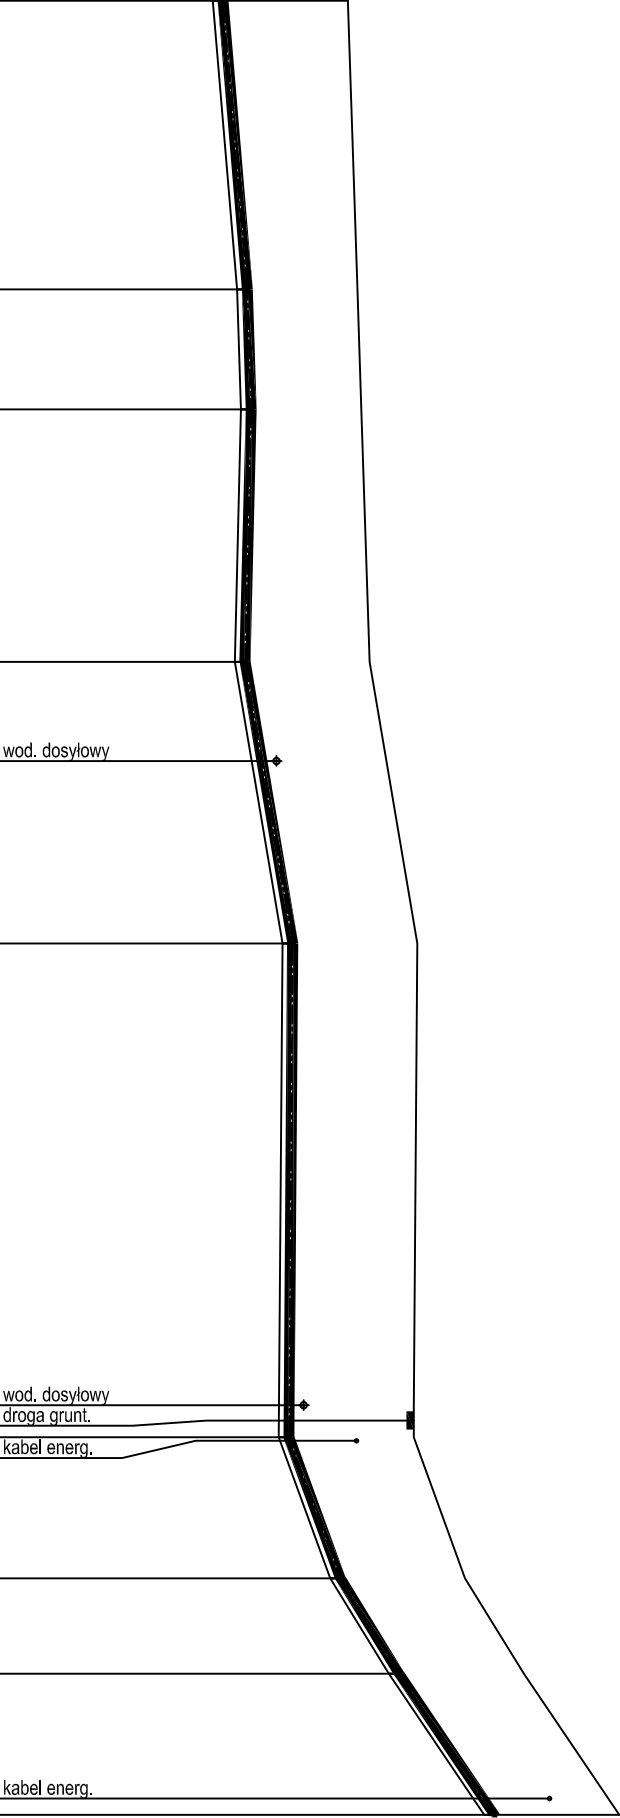

generator rysunkowy 7.28a (www.epi-graf.com.pl)

PROJEKTOWANIE I NADZÓR W BUDOWNICTWIE - ROMAN STAŃCZYK 11 - 500 Giżycko, ul. Królowej Jadwigi 18 C/4 - tel. 501 230 534					
Objekt:	P.T. Budowy sieci kanalizacji sanitarnej oraz wodociągowej dla miejscowości Okartowo - Węzewo Gmina Orzysz				
Inwestor: Urząd Miejski w Orzyszu ul. Giżycka 15, 12-250 Orzysz 23					Rys. nr 8
Temat: Profil podłużny t10 - t22					Skala 1:100/2000
Projektant	mgr inż. Roman Stańczyk	upr. nr SUW-17/98	w szczególności instalacyjnej w zakresie instalacji i urządzeń: wodociągowych i kanalizacyjnych, ciepłych wentylacyjnych i gazowych	27.08.2015
Sprawdzający	mgr inż. Marta Skażyńska-Stańczyk	upr. nr SUW-31/91	w szczególności instalacyjno-konstrukcyjnej w zakresie sieci sanitarnych obejmujących sieci wodociągowe, kanalizacyjne i ciepłotę i urządzenia terenu.	27.08.2015
Asystent projekt.	mgr inż. Maciej Czepaniński		27.08.2015