


Inwentaryzacja uproszczona

Budynek wielorodzinny

Orzysz, ul. Wojska Polskiego 44

rzut poziomy I pietra

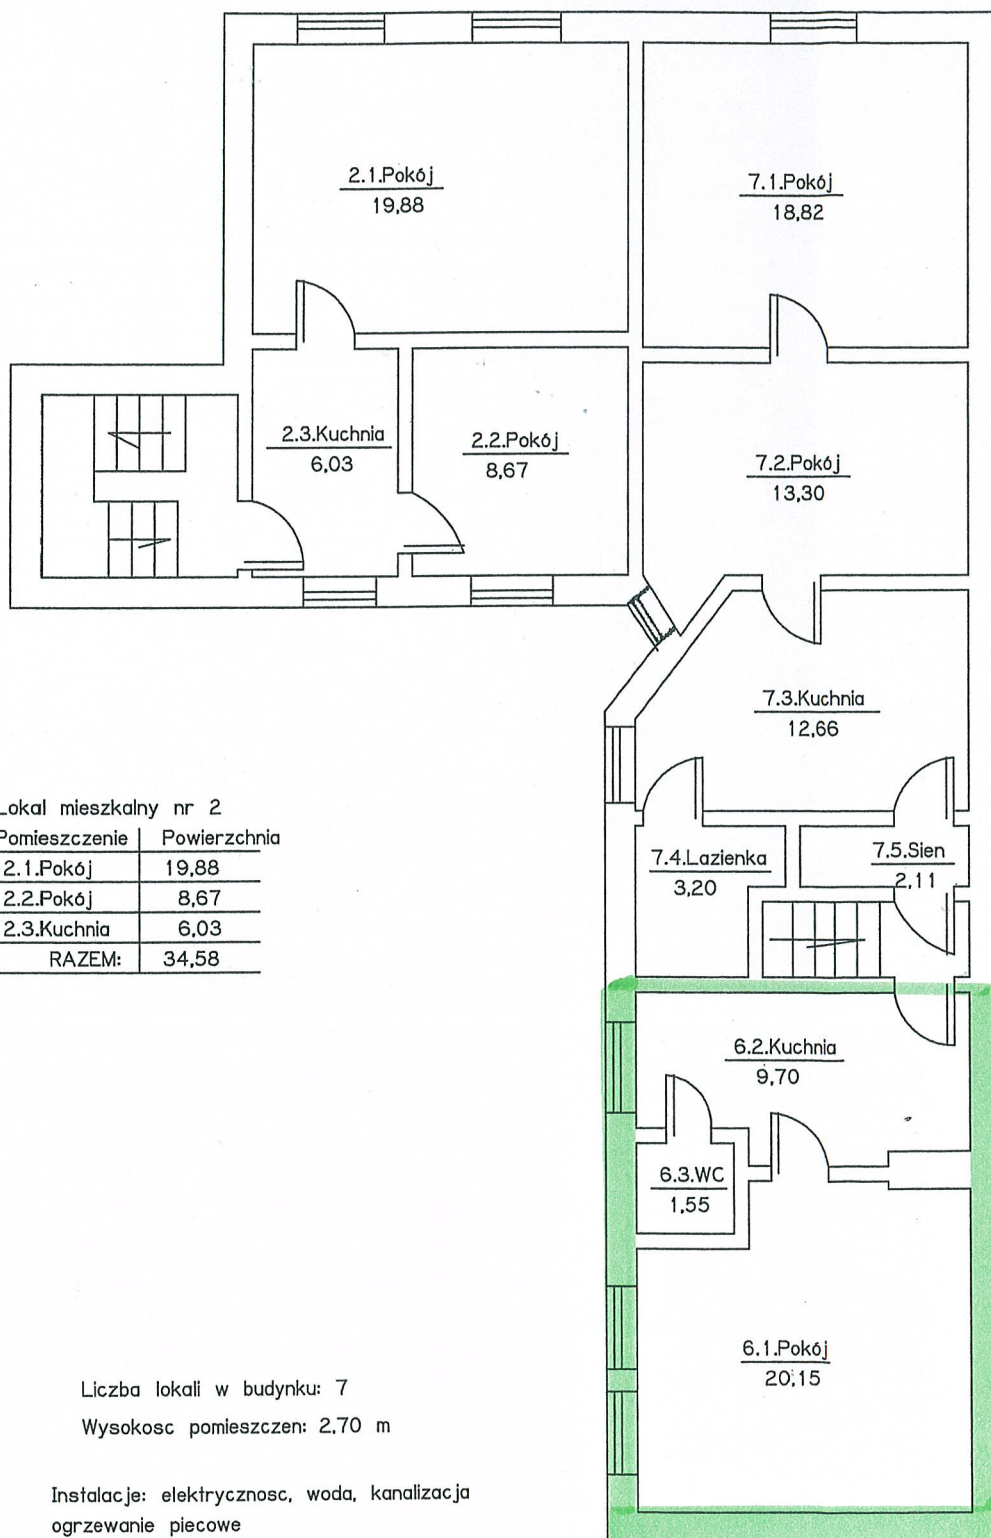

Lokale spełniają wymogi dla samodzielnych lokali mieszkalnych.