


Szkic budynku planowanego Wiejskiego Centrum Integracji

Klasy, obręb Ogródek – dz. nr 412

Skala 1 : 100

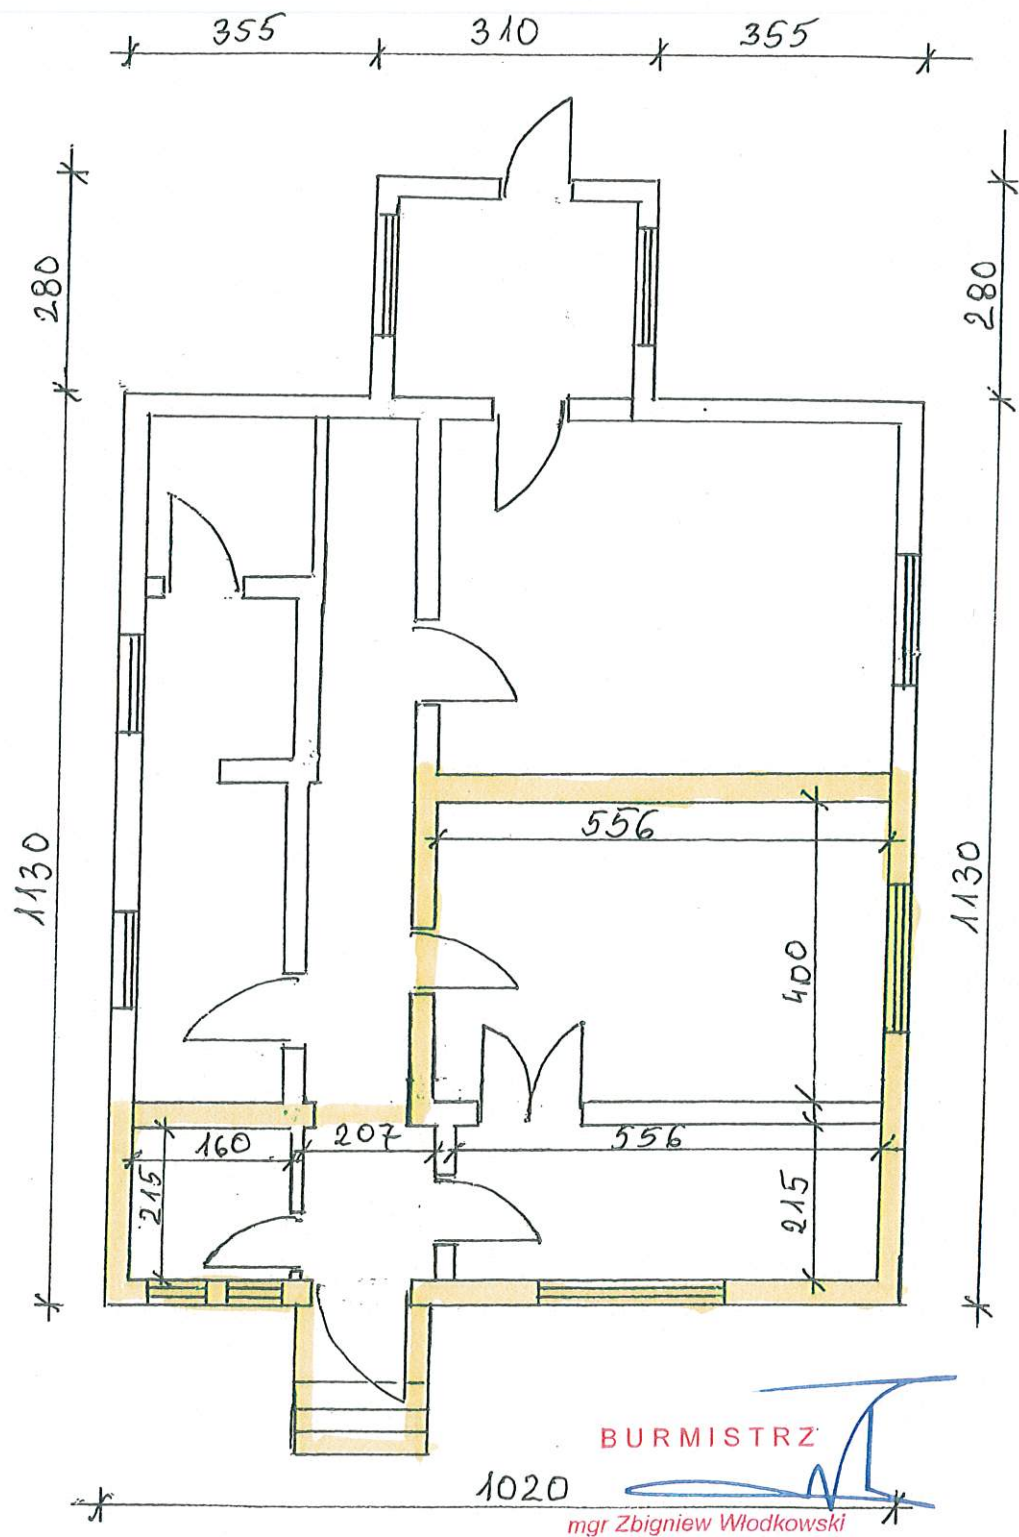

remontowane pomieszczenia