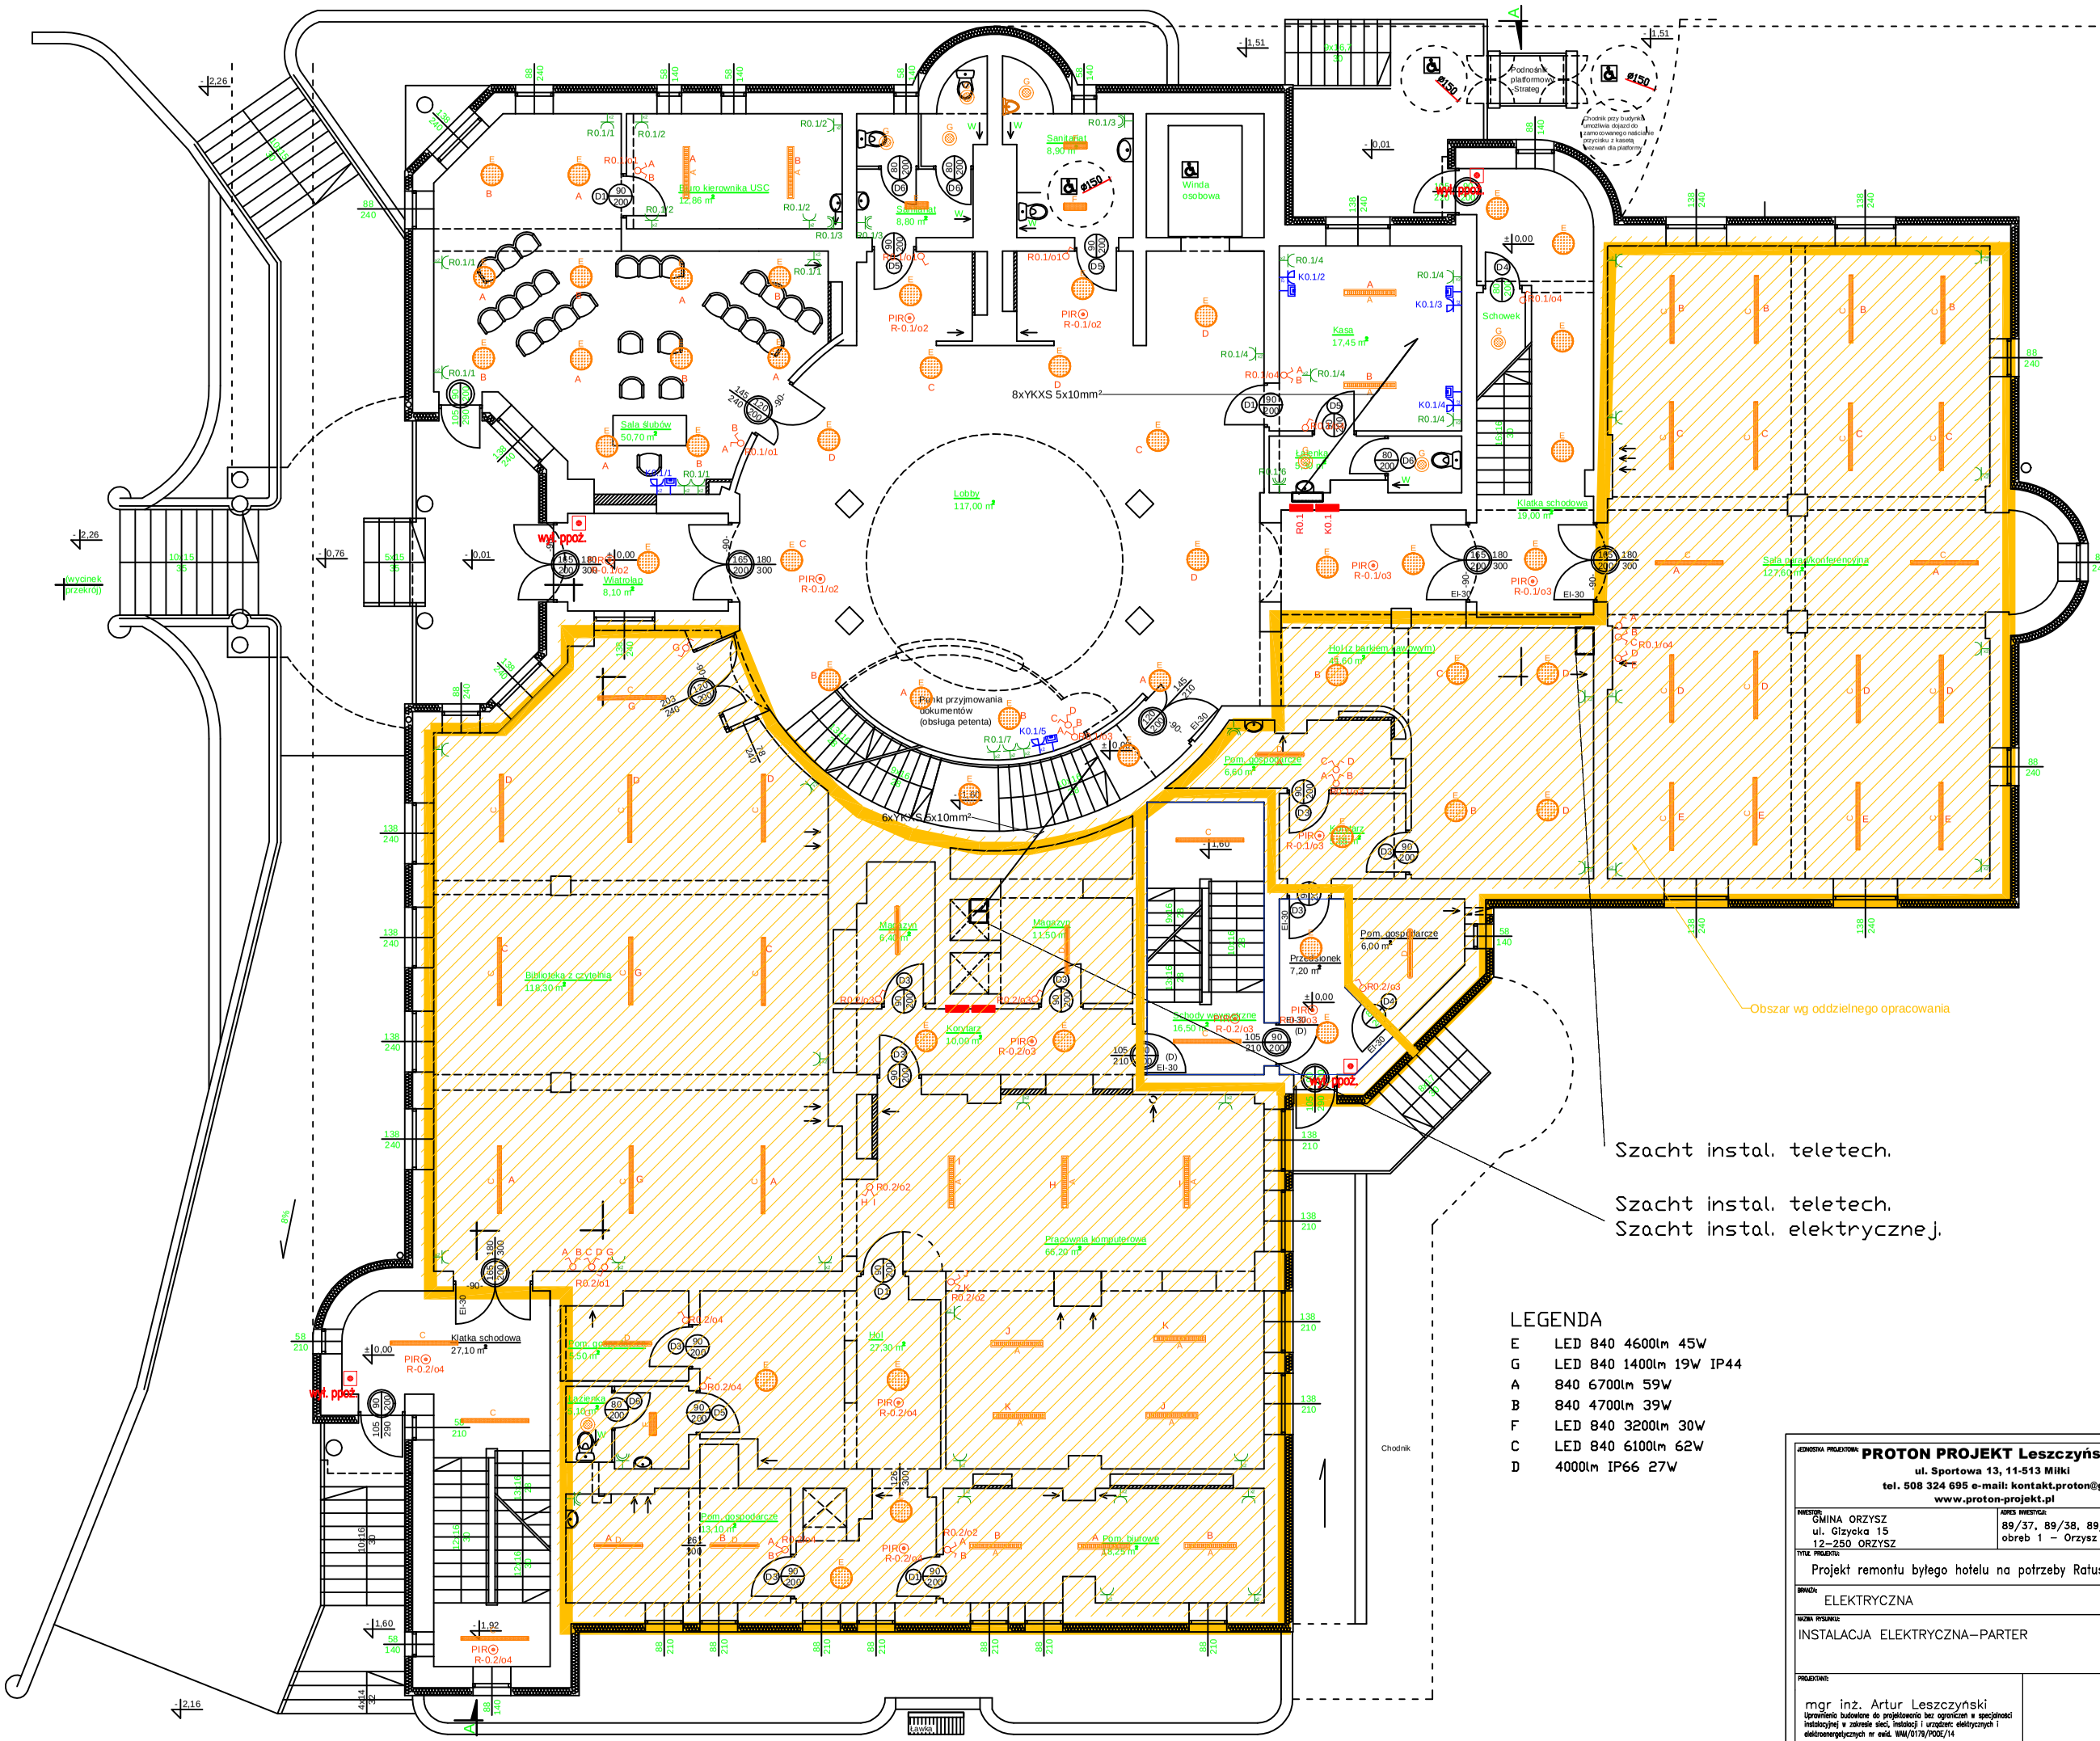

LEGENDA

E	LED 840 4600lm 45W
G	LED 840 1400lm 19W IP44
A	840 6700lm 59W
B	840 4700lm 39W
F	LED 840 3200lm 30W
C	LED 840 6100lm 62W
D	4000lm IP66 27W

JEDNOSTKA PROJEKTOWA: **PROTON PROJEKT Leszczyńska Anna**
ul. Sportowa 13, 11-513 Miłki
tel. 508 324 695 e-mail: kontakt.proton@gmail.com
www.proton-projekt.pl

INWESTOR: GMINA ORZYSZ, ul. Giżycka 15, 12-250 ORZYSZ

ADRES INWESTYCJI: 89/37, 89/38, 89/285, 89/304 obręb 1 – Orzysz , gmina ORZYSZ

TYTUŁ PROJEKTU: Projekt remontu byłego hotelu na potrzeby Ratusza w Orzyszu

BRANŻA: ELEKTRYCZNA

DATA: STYCZEŃ 2018

NAZWA RYSUNKU: INSTALACJA ELEKTRYCZNA–PARTER

PROJEKTANT: mgr inż. Artur Leszczyński
Uprawnienia budowlane do projektowania bez ograniczeń w specjalności instalacyjnej w zakresie sieci, instalacji i urządzeń elektrycznych i elektroenergetycznych nr ewid. WAM/0179/PODE/14

SKALA RYSUNKU: 1:100

NUMER RYSUNKU: E–2