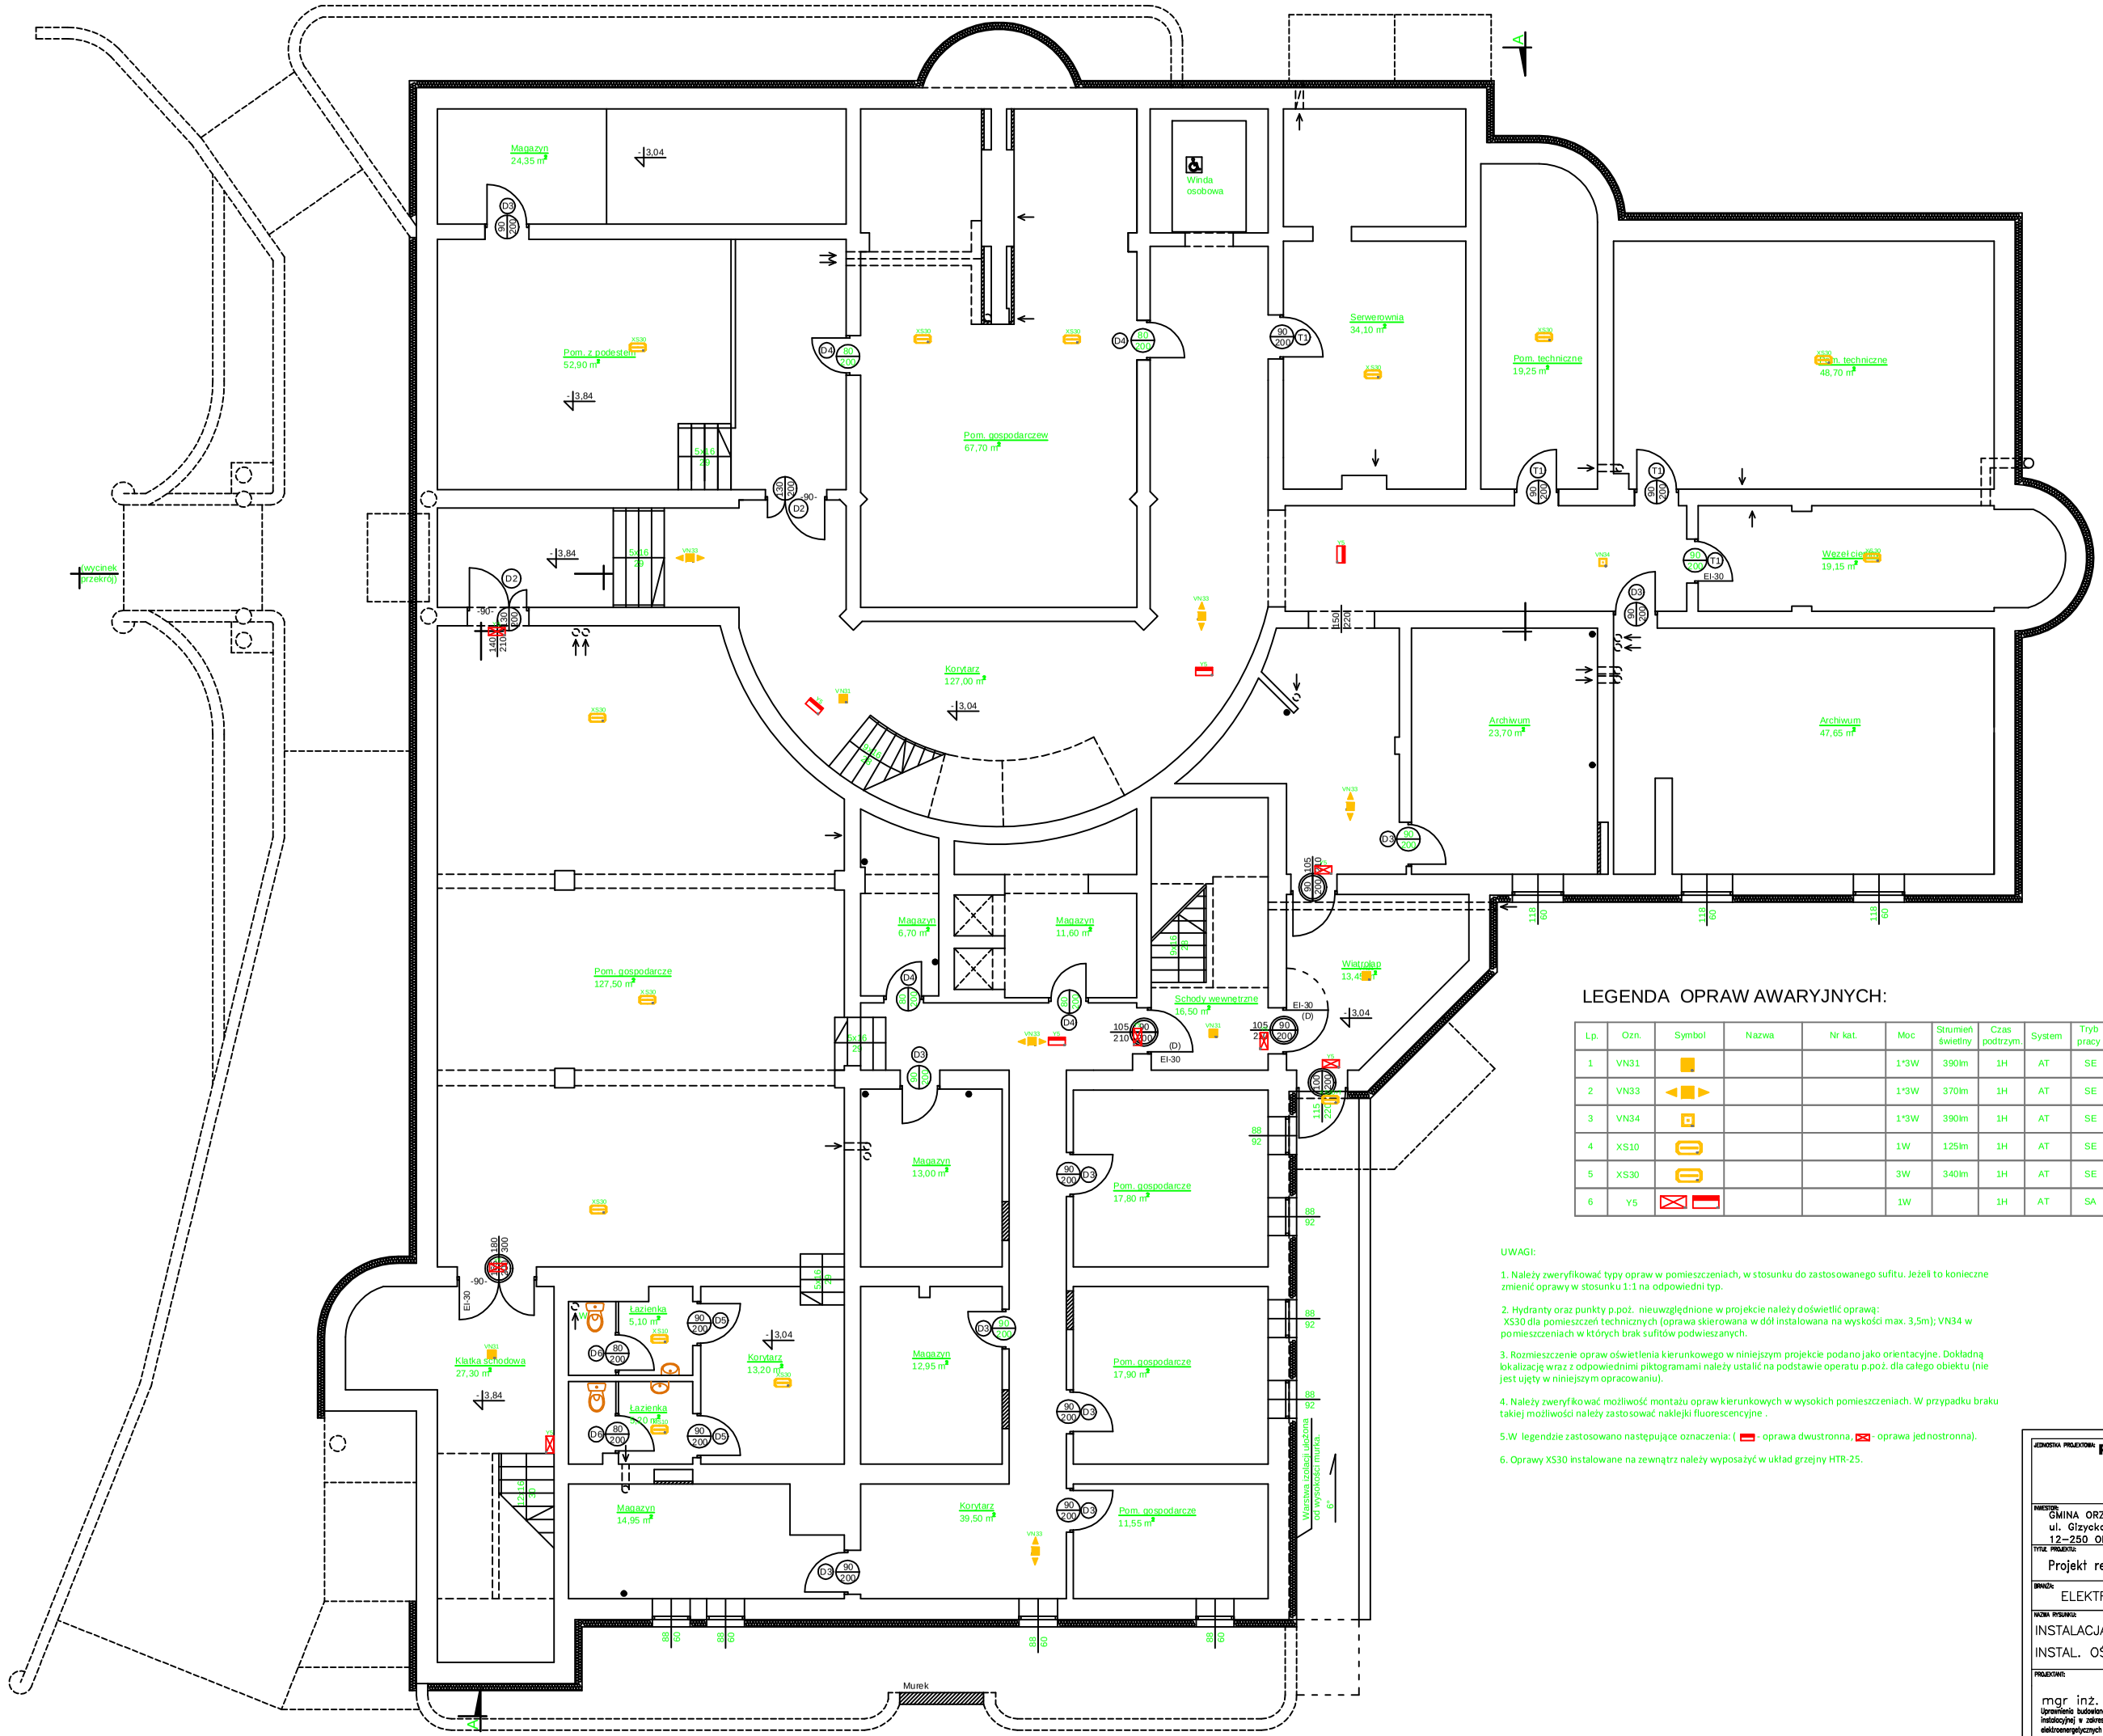

LEGENDA OPRAW AWARYJNYCH:

Lp.	Ozn.	Symbol	Nazwa	Nr kat.	Moc	Strumień świetlny	Czas podtrzym.	System	Tryb pracy	Stopień IP	Montaż	Uwagi
1	VN31				1*3W	390lm	1H	AT	SE	IP41	nastropowy	soczewka symetryczna szeroka
2	VN33				1*3W	370lm	1H	AT	SE	IP41	nastropowy	soczewka korytarzowa szeroka
3	VN34				1*3W	390lm	1H	AT	SE	IP41	nastropowy	soczewka symetryczna wąska
4	XS10				1W	125lm	1H	AT	SE	IP65	nastropowy dostropowy	
5	XS30				3W	340lm	1H	AT	SE	IP65	nastropowy dostropowy	oprawa z dopiskiem +T wyposażona w układ grzejny
6	Y5				1W		1H	AT	SA	IP40	naścienny nastropowy	odległość rozpoznawania 25m

UWAGI:

1. Należy zweryfikować typy opraw w pomieszczeniach, w stosunku do zastosowanego sufitu. Jeżeli to konieczne zmienić oprawy w stosunku 1:1 na odpowiedni typ.

2. Hydranty oraz punkty p.poż. nieuwzględnione w projekcie należy doświetlić oprawą: XS30 dla pomieszczeń technicznych (oprawa skierowana w dół instalowana na wyskości max. 3,5m); VN34 w pomieszczeniach w których brak sufitów podwieszanych.

3. Rozmieszczenie opraw oświetlenia kierunkowego w niniejszym projekcie podano jako orientacyjne. Dokładną lokalizację wraz z odpowiednimi piktogramami należy ustalić na podstawie operatu p.poż. dla całego obiektu (nie jest ujęty w niniejszym opracowaniu).

4. Należy zweryfikować możliwość montażu opraw kierunkowych w wysokich pomieszczeniach. W przypadku braku takiej możliwości należy zastosować naklejki fluorescencyjne .

5.W legendzie zastosowano następujące oznaczenia: (- oprawa dwustronna, - oprawa jednostronna).

6. Oprawy XS30 instalowane na zewnątrz należy wyposażyć w układ grzejny HTR-25.

JEDNOSTKA PROJEKTOWA:
PROTON PROJEKT Leszczyńska Anna
ul. Sportowa 13, 11-513 Miłki
tel. 508 324 695 e-mail: kontakt.proton@gmail.com
www.proton-projekt.pl

INWESTOR: GMINA ORZYSZ, ul. Giżycka 15, 12-250 ORZYSZ

ADRES INWESTYCJI: 89/37, 89/38, 89/285, 89/304 obręb 1 – Orzysz , gmina ORZYSZ

TYTUŁ PROJEKTU: Projekt remontu byłego hotelu na potrzeby Ratusza w Orzyszu

BRANŻA: ELEKTRYCZNA

DATA: STYCZEŃ 2018

NAZWA RYSUNKU: INSTALACJA ELEKTRYCZNA–PIWNICA
INSTAL. OŚWIETLENIA EWAKUACYJNEGO

PROJEKTANT:
mgr inż. Artur Leszczyński
Uprawnienia budowlane do projektowania bez ograniczeń w specjalności instalacyjnej w zakresie sieci, instalacji i urządzeń: elektrycznych i elektroenergetycznych nr ewid. WAM/0179/PODE/14

SKALA RYSUNKU: 1:100

NUMER RYSUNKU: E–7