
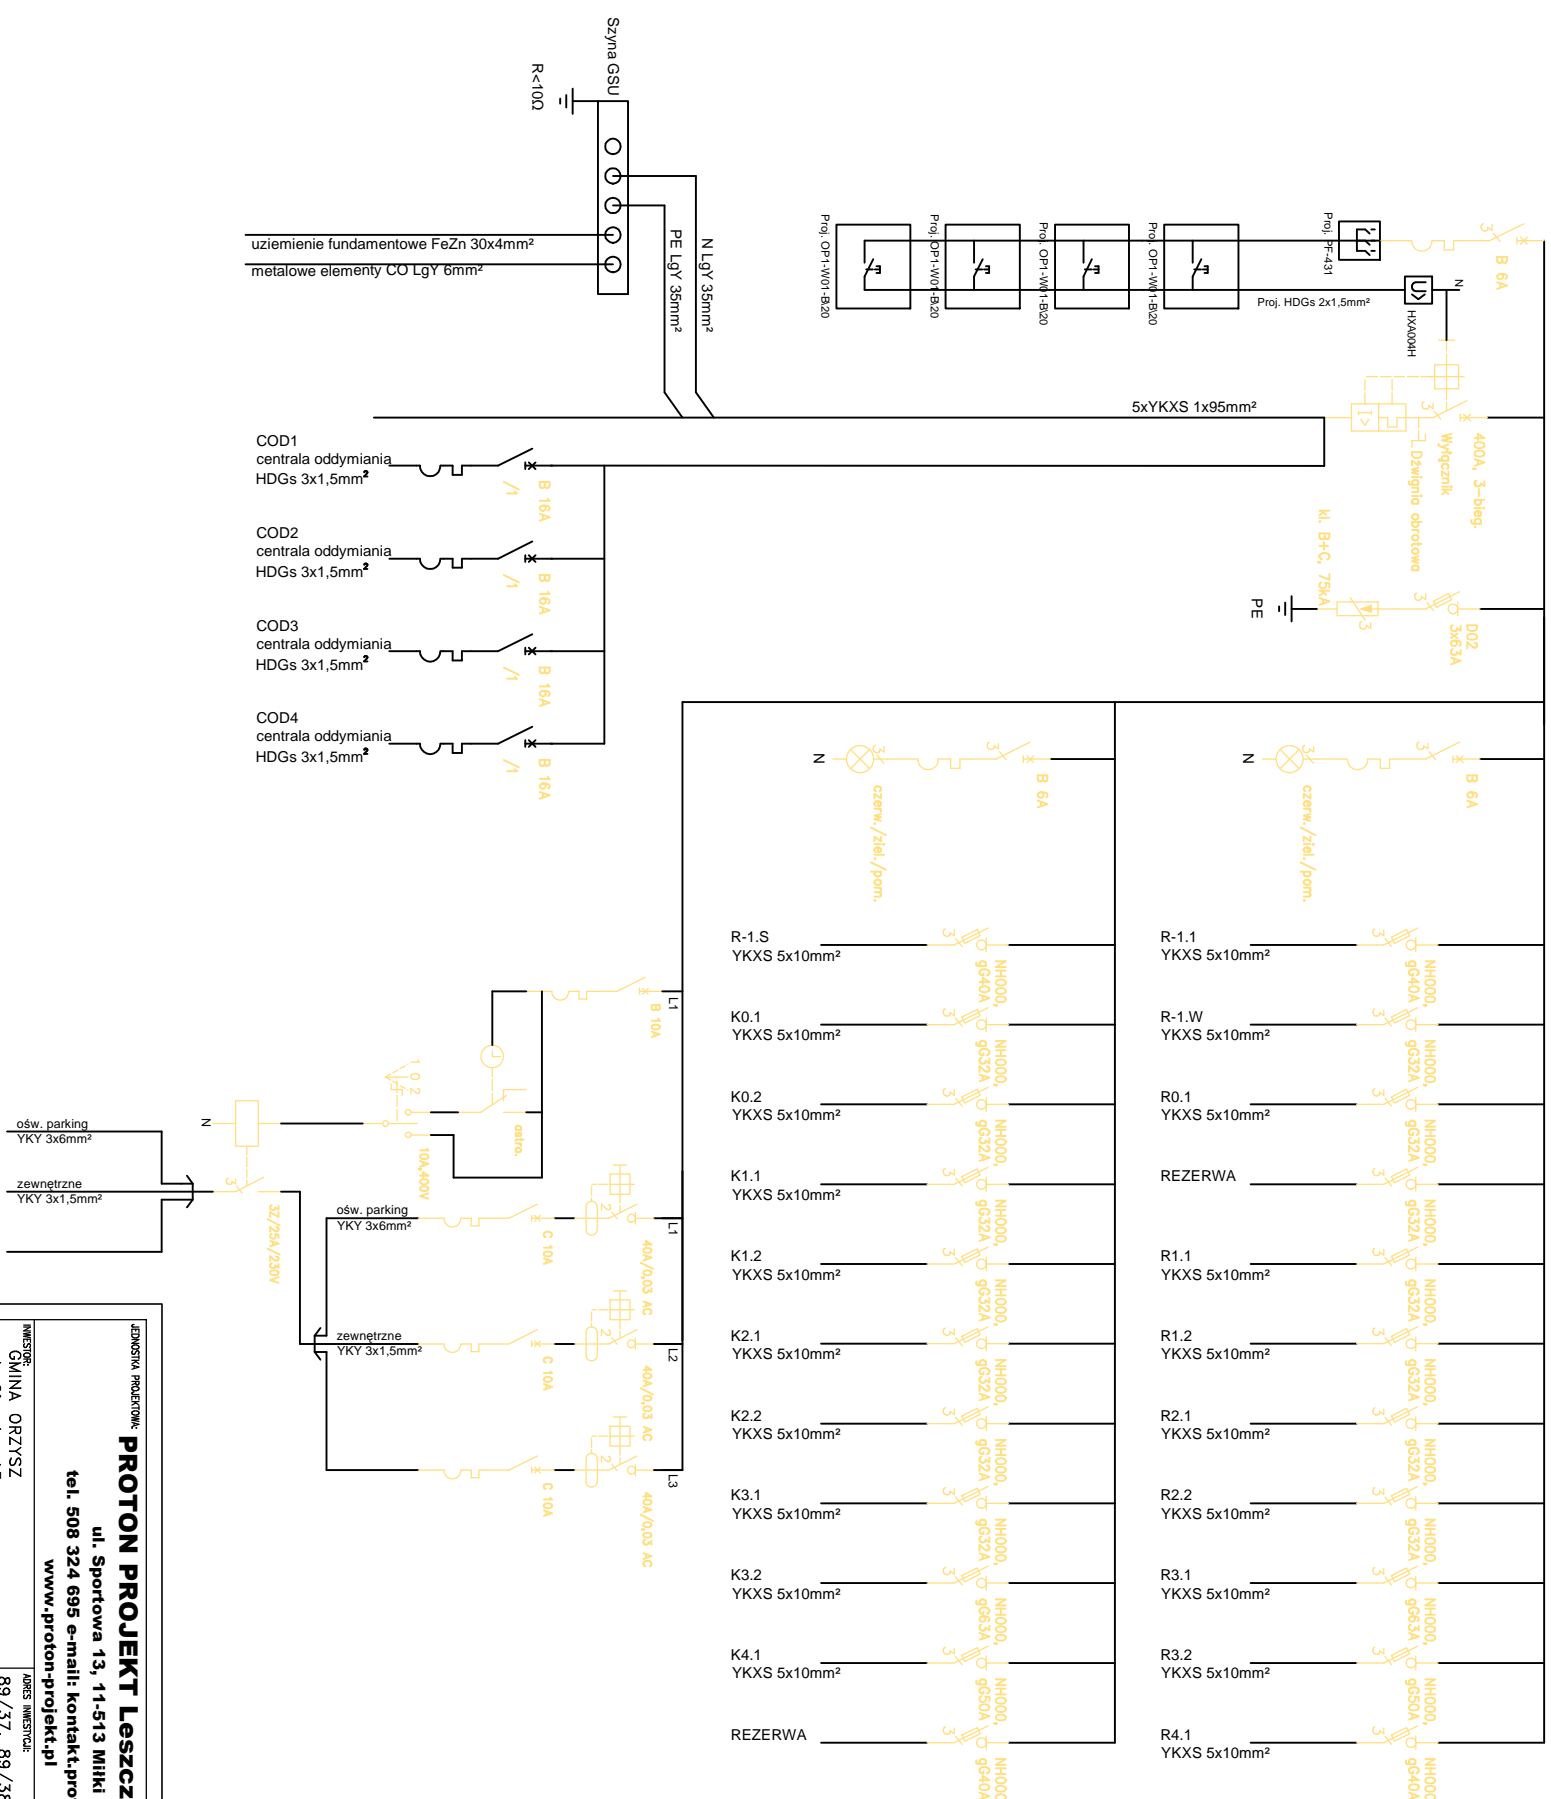


Rozdzielnica RG

RG obudowa stojąca IP55 1980x1090x280, klasa I ochrony z wyposażeniem (bez mostów szynowych)
zamknięta na kluczyk

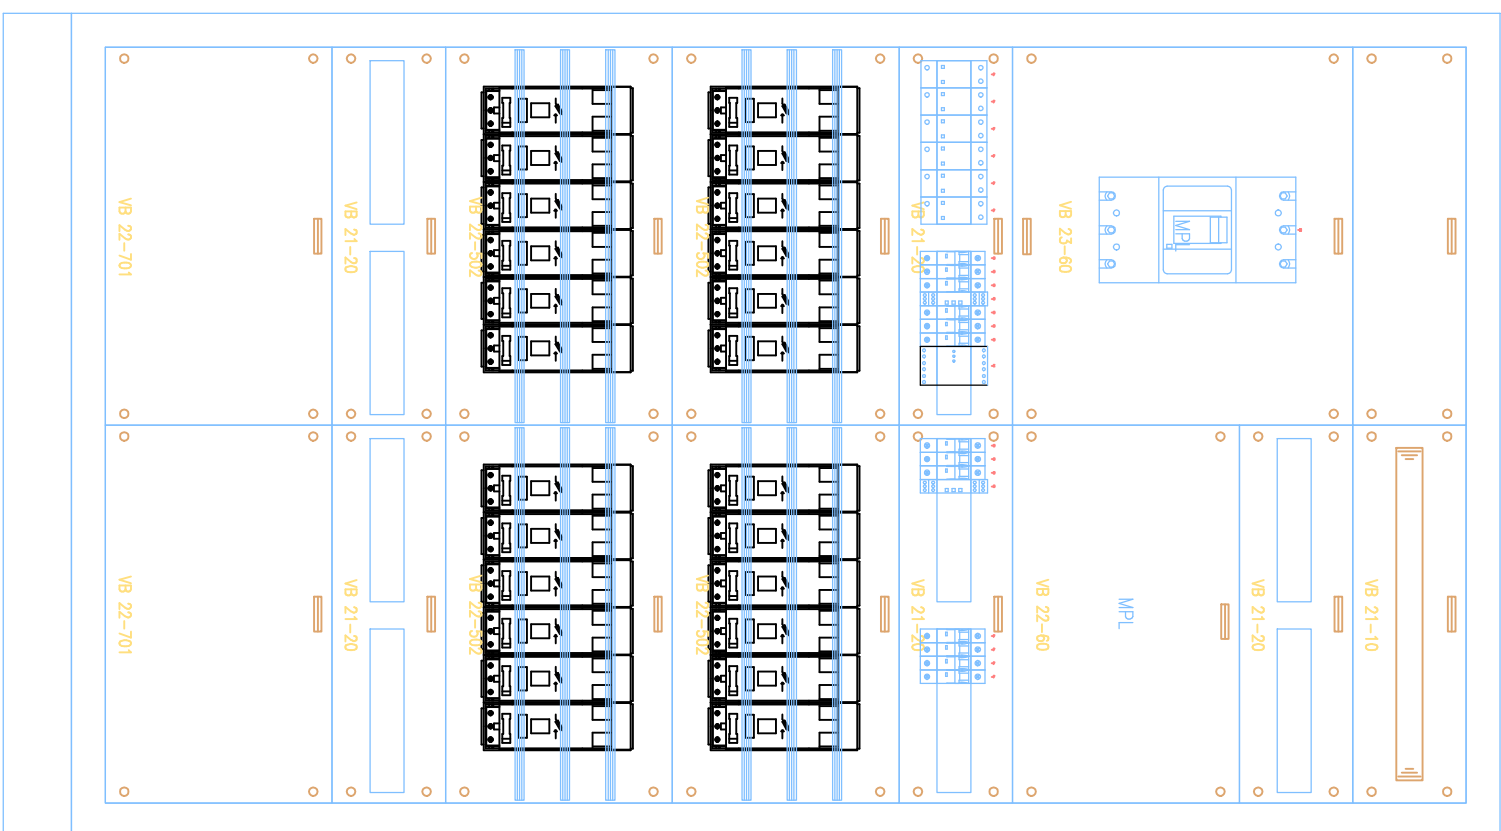

Łbok rozdzielnicj główniej zapewnić miejsce dla baterii kondensatorów (kondensatory, dtawiki i układ sterowania)

JEDYNOSTA PROJEKTOWNIK PROTON PROJEKT Leszczyńska Anna ul. Sportowa 13, 11-513 Miłki tel. 508 324 695 e-mail: kontakt@proton@gmail.com www.proton-projekt.pl	
INWESTOR: GMINA ORZYSZ ul. Głzycka 15 12-250 ORZYSZ	ADRES INWESTYCJI: obwód 1 – Orzysz , gmina ORZYSZ
TYTUŁ PROJEKTU: Projekt remontu byłego hotelu na potrzeby Ratusza w Orzyszu	
BUDOWA: ELEKTRYCZNA	DATA: STYCZEŃ 2018
NAZWA PRACOWNI: INSTALACJA ELEKTRYCZNA–PIWNICA	
RG	
PROJEKTANT: mgr inż. Artur Leszczyński Uprawnienie budowlane do projektowania bez ograniczeń w specjalności instalacyjnej w zakresie sieci, instalacji i urządzeń elektrycznych i elektroenergetycznych nr ewid. MW/0179/PD/05/14	SKALA PRACOWNI: NAKREŚL. PRACOWNI: E-15