



Rozdzielnica R-1.1

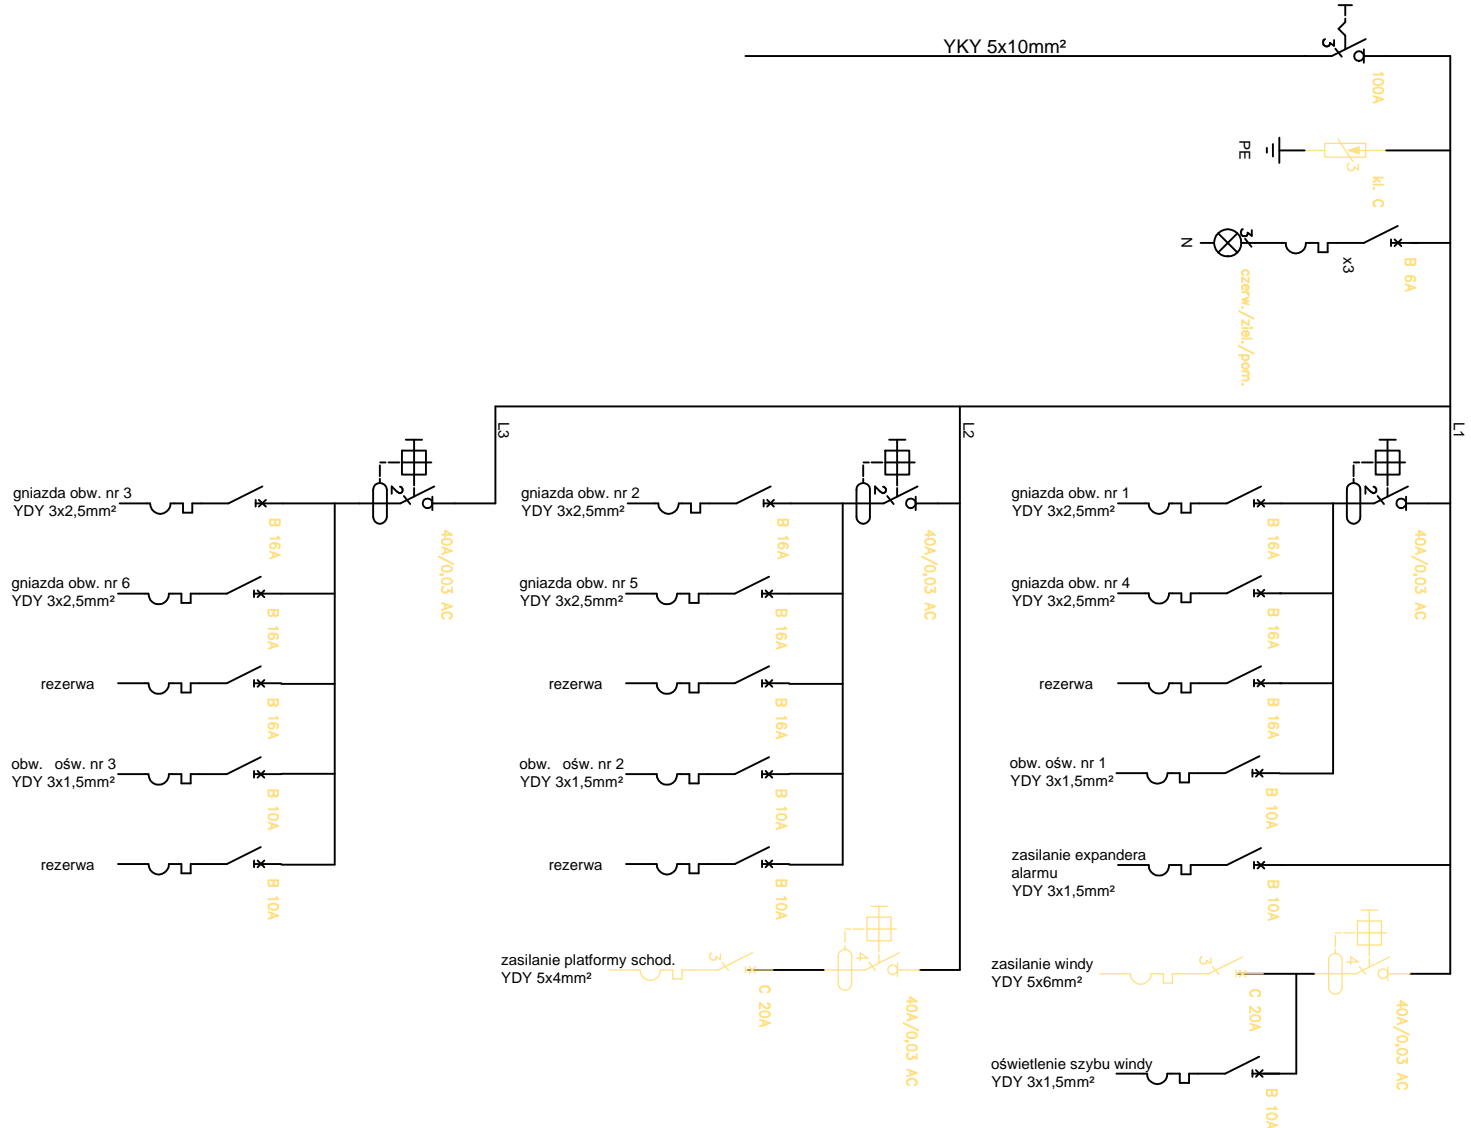

Rozdzielnica R-1.2

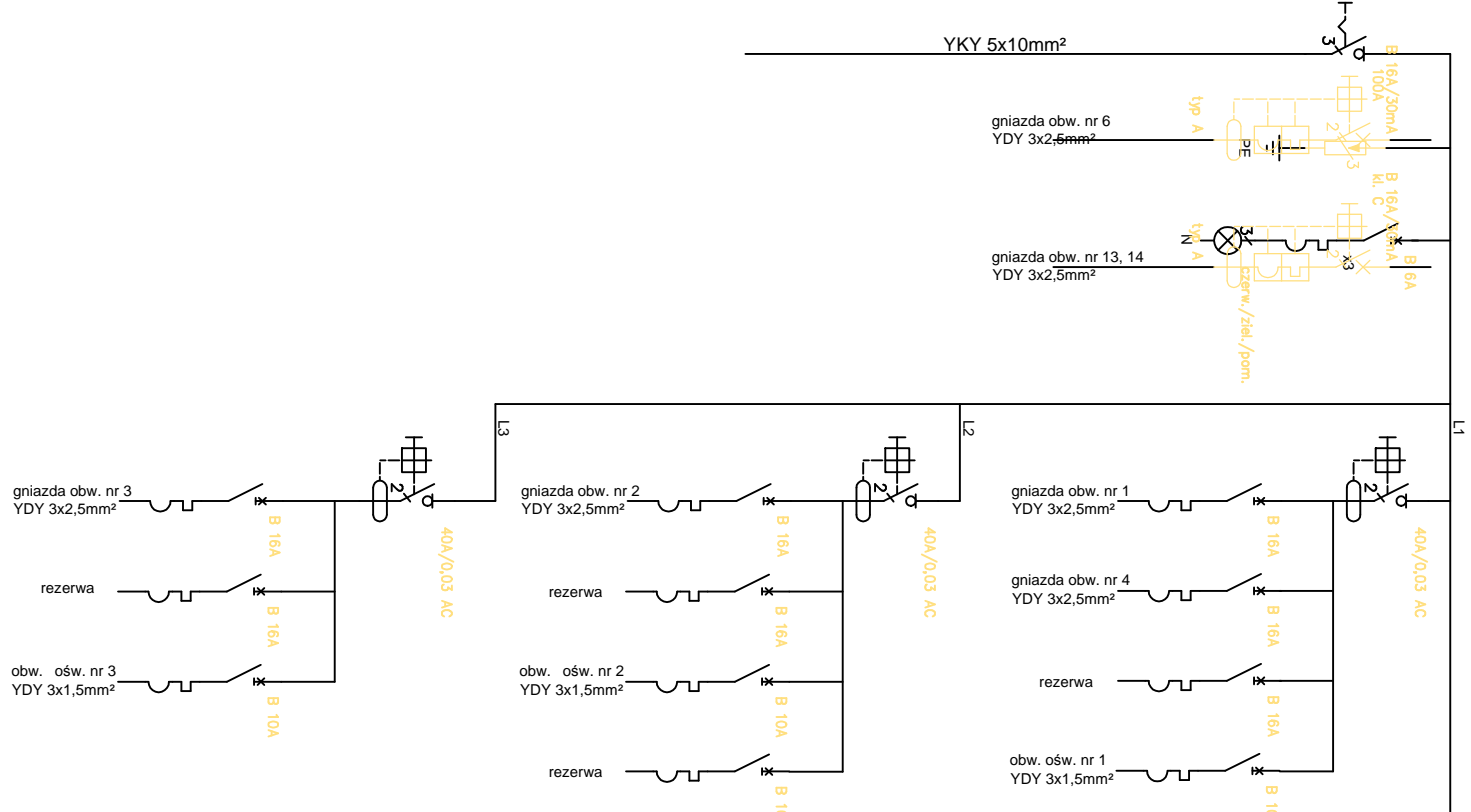

ZAKŁAD PROJEKTOWY <b>PROTON PROJEKT Leszczyńska Anna</b> ul. Sportowa 13, 11-513 Miłki tel. 508 324 695 e-mail: kontakt.proton@gmail.com www.proton-projekt.pl			
INWESTOR: GMINA ORZYSZ ul. Głazyska 15 12-250 ORZYSZ	ADRES INWESTYCJI: obwód 1 – Orzysz , gmina ORZYSZ	Tytuł projektu: Projekt remontu byłego hotelu na potrzeby Ratusza w Orzyszu	
BRANŻA: ELEKTRYCZNA		DATA: STYCZEŃ 2018	SKALA PRZEMIAN: E-16
PROJEKTANT: mgr inż. Artur Leszczyński Upoważnienie do projektowania i nadzoru nad realizacją inwestycji w zakresie sieci, instalacji i urządzeń elektrycznych i elektroenergetycznych nr ewid. MW/0179/PDCE/14			