



Rozdzielnica R-1.S

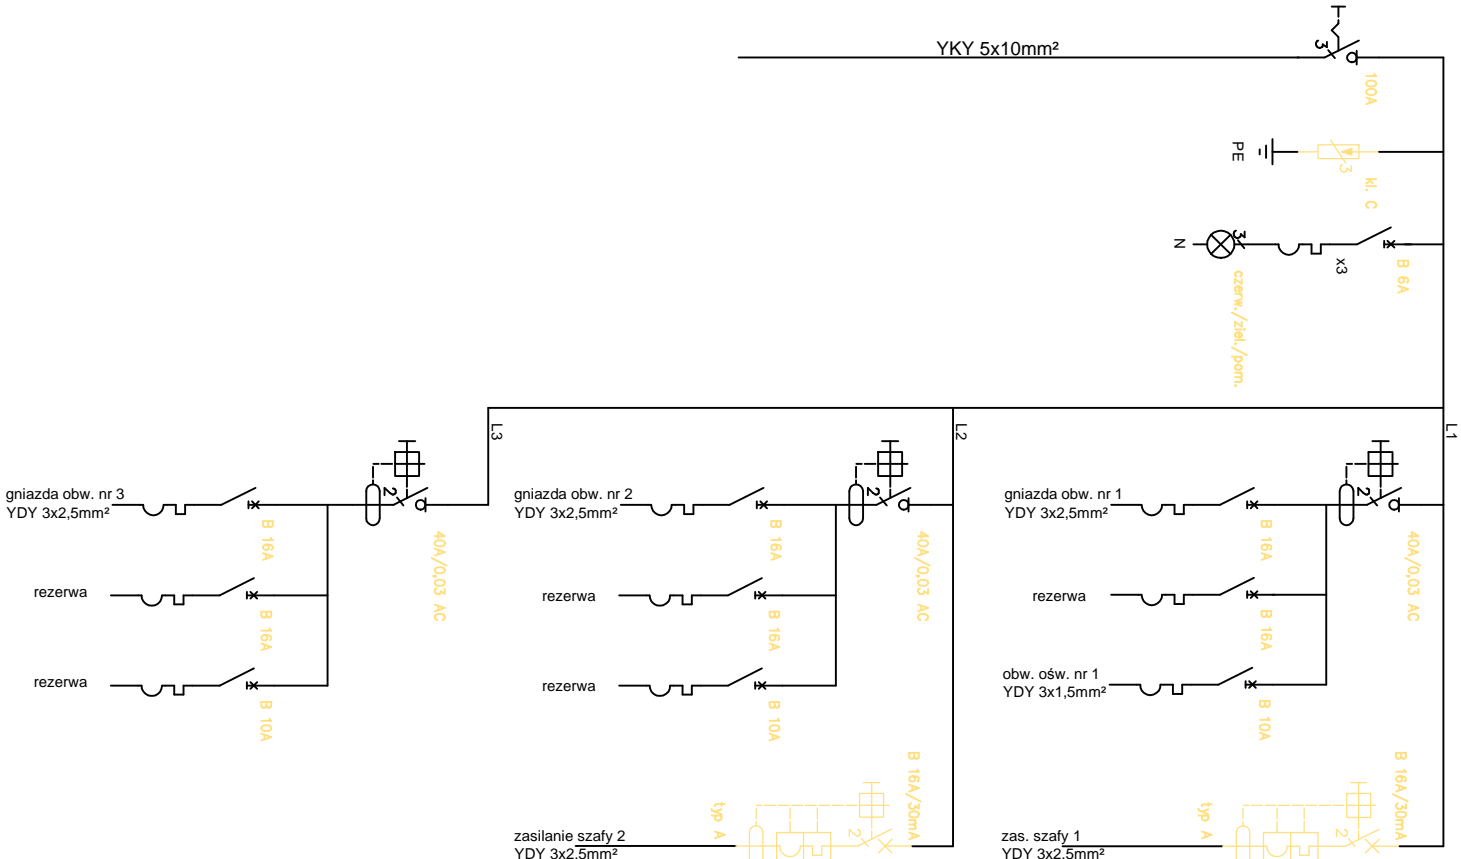

Rozdzielnica R-1.W

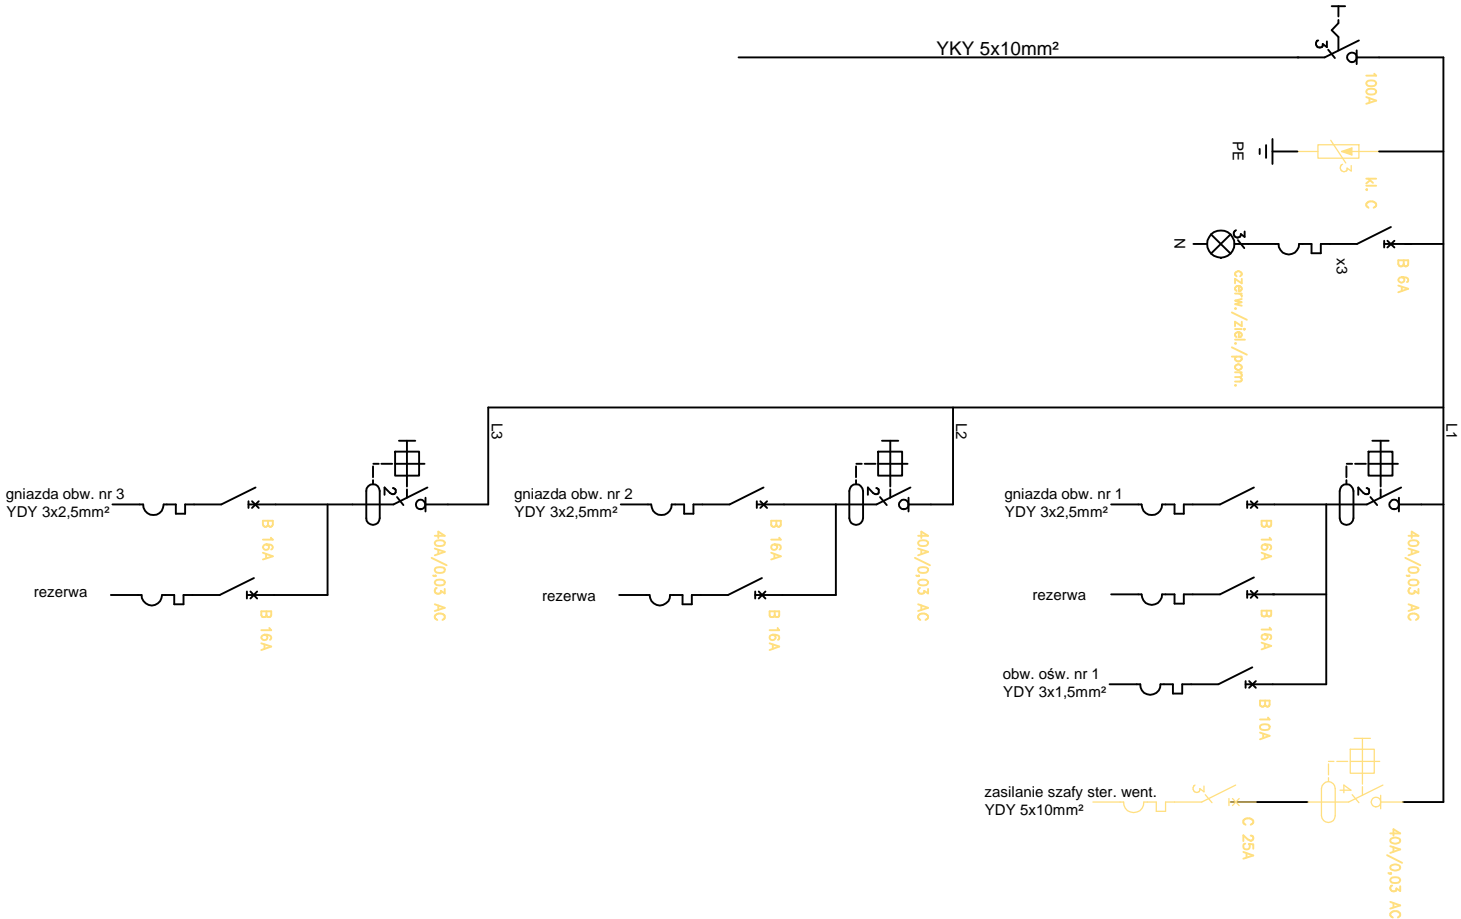

JEDNOSTKA PROJEKTOWA: <b>PROTON PROJEKT Leszczyńska Anna</b> ul. Sportowa 13, 11-513 Miłki tel. 508 324 695 e-mail: kontakt.proton@gmail.com www.proton-projekt.pl			
INWESTOR: GMINA ORZYSZ ul. Głazyska 15 12-250 ORZYSZ		ADRES INWESTYCJI: 89/37, 89/38, 89/285, 89/304 obręb 1 – Orzysz, gmina ORZYSZ	
Tytuł projektu: Projekt remontu byłego hotelu na potrzeby Ratusza w Orzyszu			
BRANŻA: ELEKTRYCZNA		DATA: STYCZEŃ 2018	
MIEJSCE PRACOWNICZE: INSTALACJA ELEKTRYCZNA-PIWNICA R-1.W, R-1/S		SKALA PRACOWNICZA: E-17	
PROJEKTANT: mgr inż. Artur Leszczyński Uprawnienia branżowe do projektowania bez ograniczeń w specjalności instalacyjnej w zakresie sieci, instalacji i urządzeń elektrycznych i elektroenergetycznych nr ewid. MW/0179/PDCE/14			