




Rozdzielnica R1.1

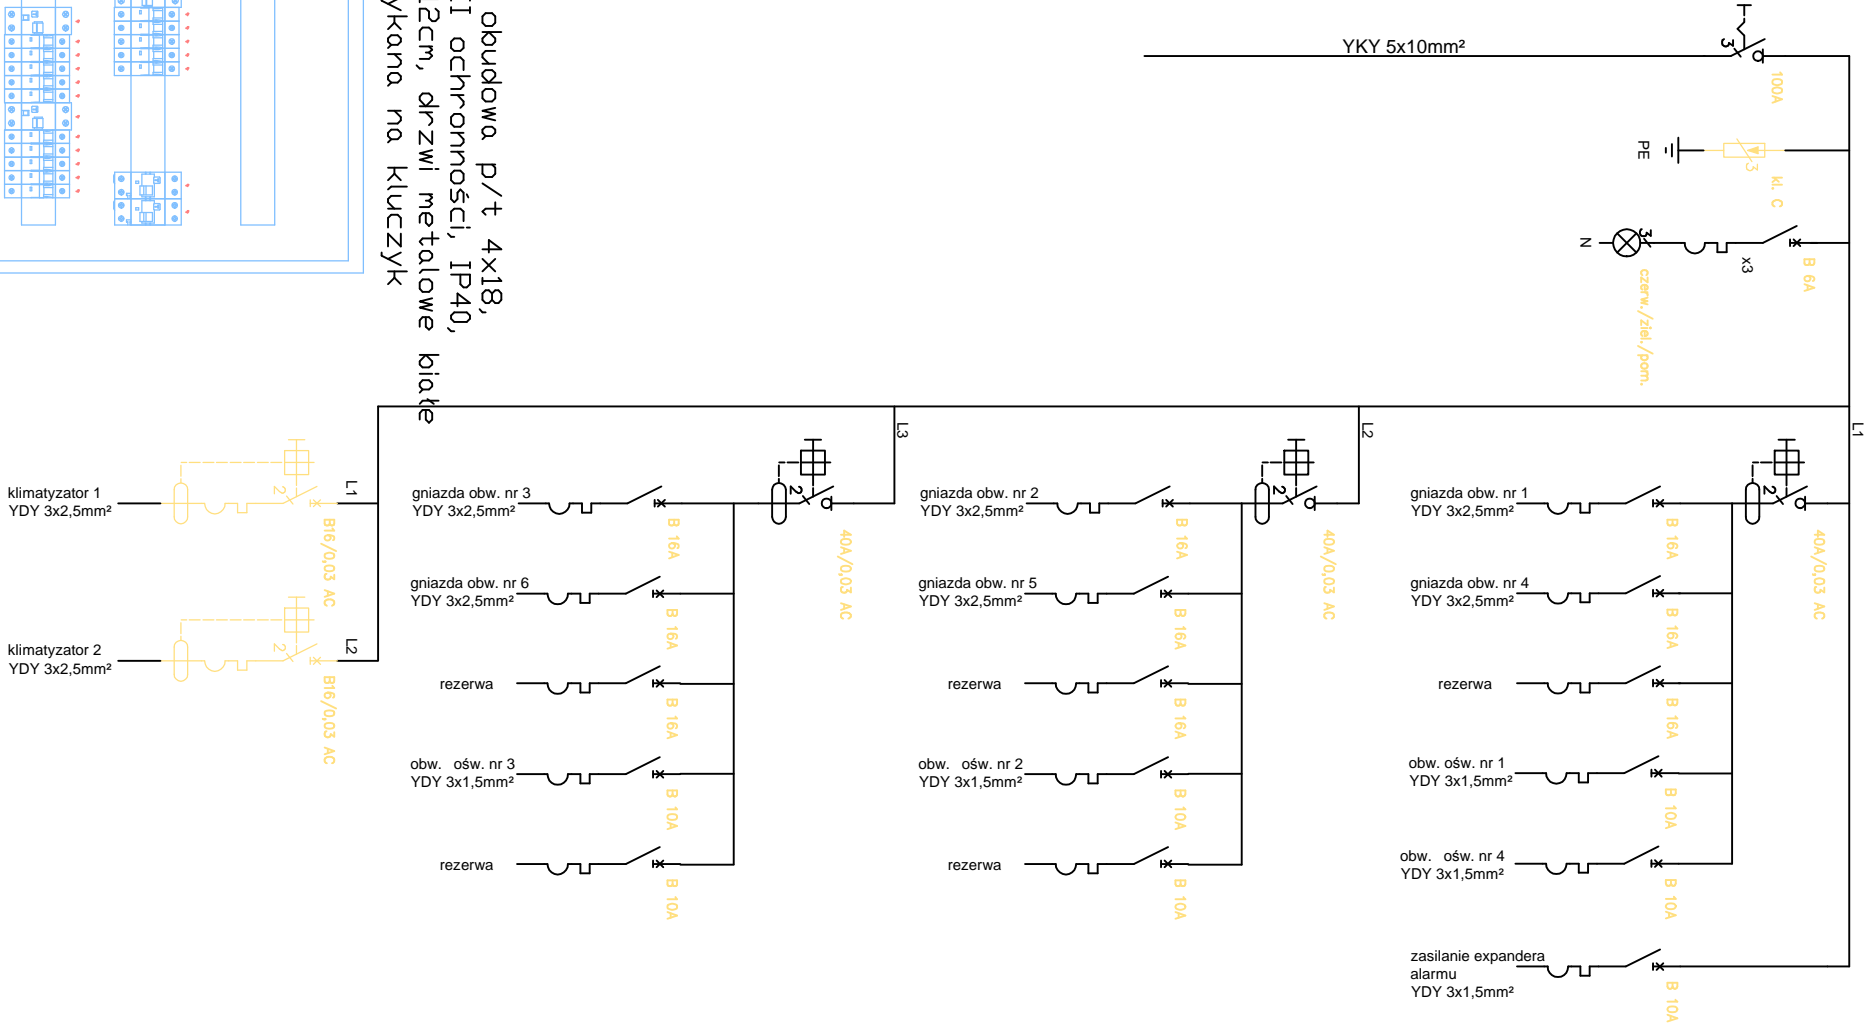


R0.1 obudowa p/t 4x18,  
kl. II ochronności, IP40,  
gł. 12cm, drzwi metalowe białe  
zamykana na kluczyk

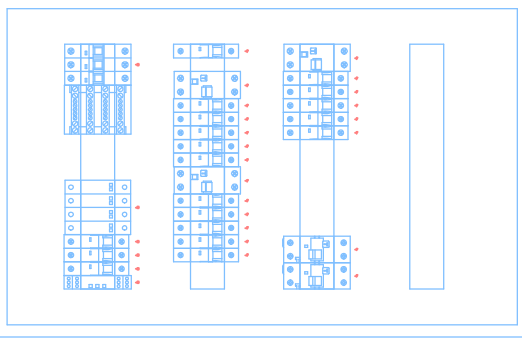

Rozdzielnica K1.1

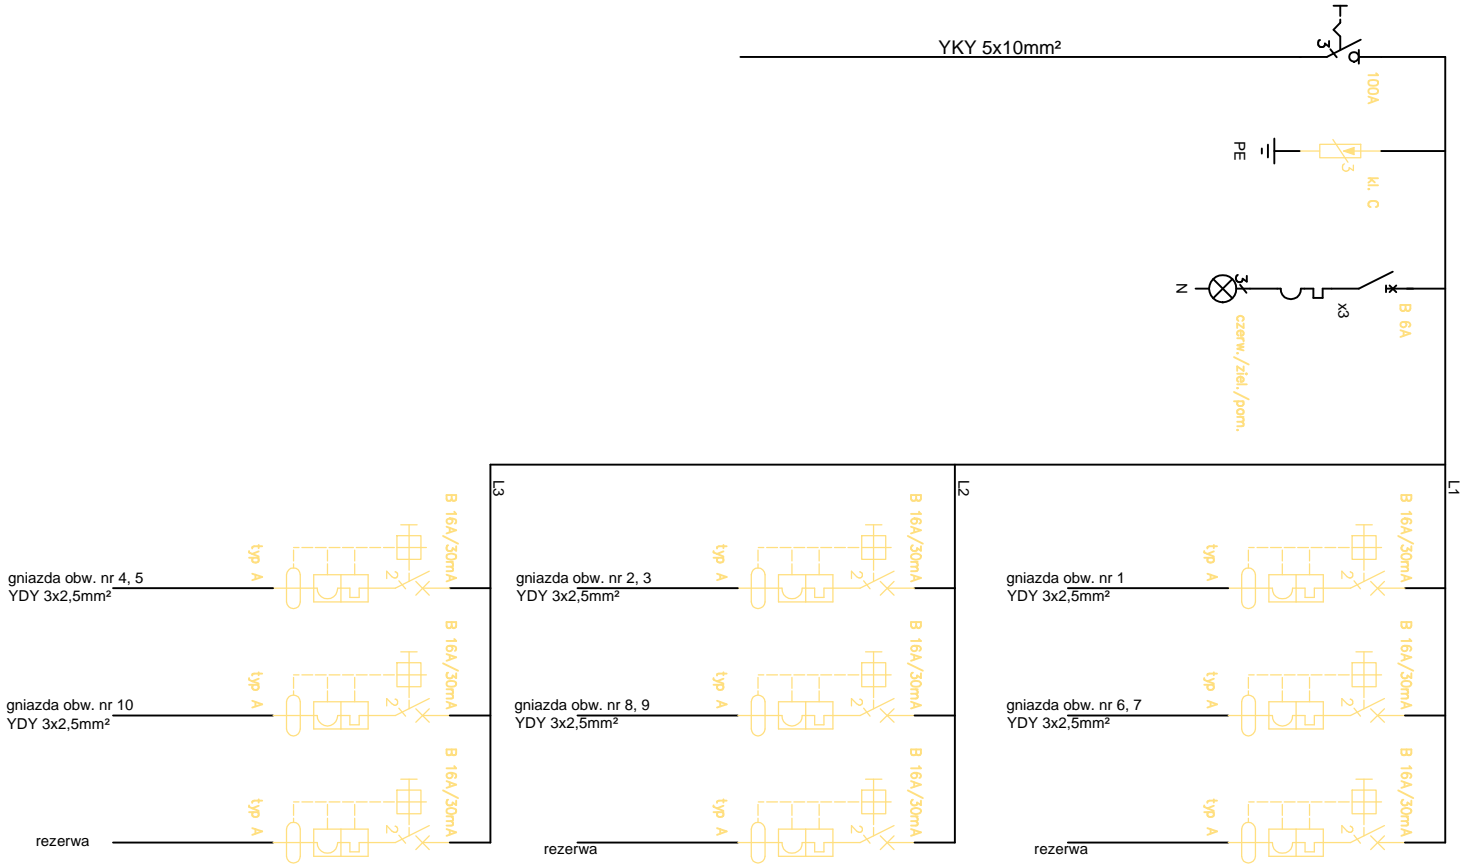

K0.1 obudowa p/t 3x18,  
kl. II ochronności, IP40,  
gł. 12cm, drzwi metalowe białe  
zamykana na kluczyk

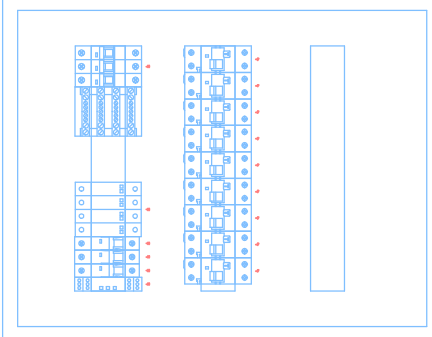

JEDYNOŚĆ PROJEKTOWA		PROTON PROJEKT Leszczyńska Anna	
ul. Sportowa 13, 11-513 MIŁKI		tel. 508 324 695 e-mail: kontakt.proton@gmail.com	
www.proton-projekt.pl		ADRES INWESTORA:	
INWESTOR: GMINA ORZYSZ		89/37, 89/38, 89/285, 89/304	
ul. Głazyska 15		obwód 1 – Orzysz, gmina ORZYSZ	
Tytuł projektu:		Projekt remontu byłego hotelu na potrzeby Ratusza w Orzyszu	
BRANŻA:		ELEKTRYCZNA	
MIEJSCE PRACOWNIA:		STYCZEŃ 2018	
PROJEKTANT:		mgr inż. Artur Leszczyński	
Uwaga: Niniejszy projekt jest projektem koncepcyjnym i nie stanowi podstawy do wykonania robót budowlanych. Wszelkie zmiany i uzupełnienia należy zgłaszać do autora projektu.		SKALA PRACOWNIA:	
e-konkretyzacja nr ewid. MW/0179/PDZ/14		E-18	