




Rozdzielnica R1.1

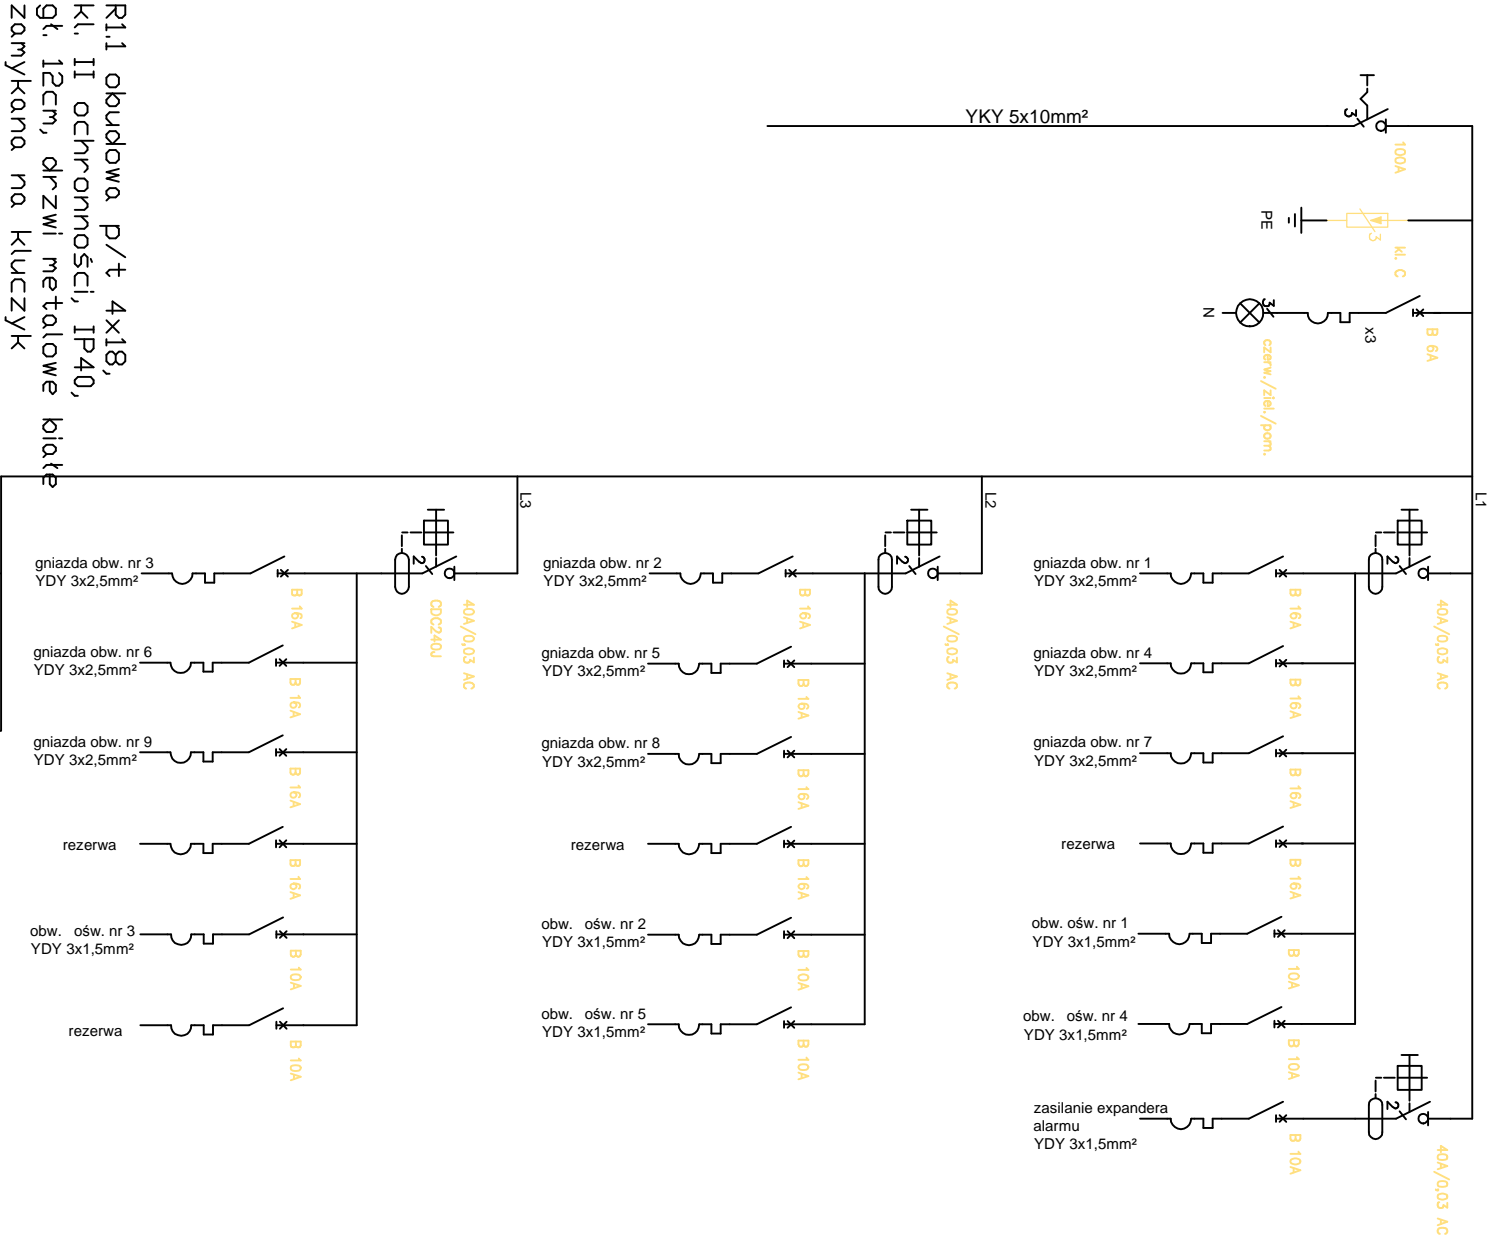


R1.1 obudowa p/t 4x18,
kl. II ochronności, IP40,
gt. 12cm, drzwi metalowe białe
zamykana na klucz

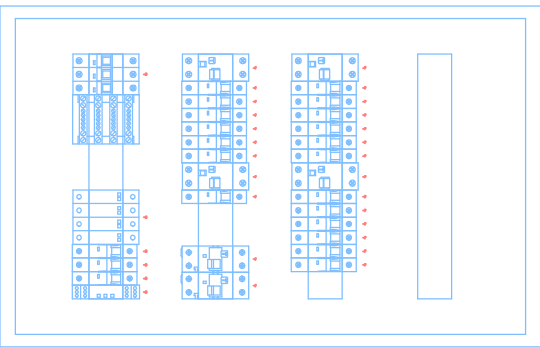

Rozdzielnica K1.1

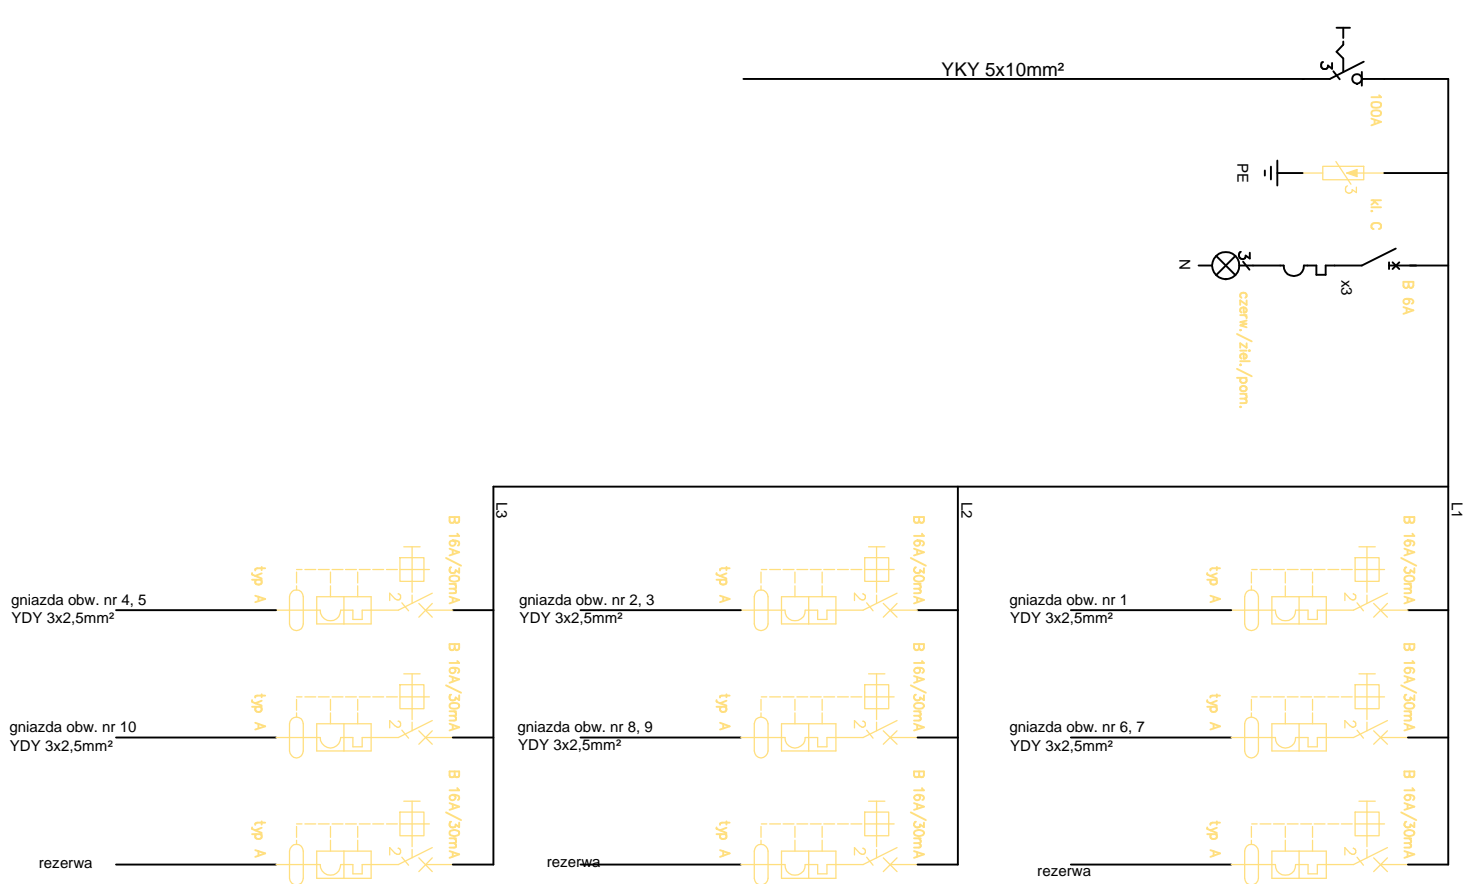

K1.1 obudowa p/t 3x18,
kl. II ochronności, IP40,
gt. 12cm, drzwi metalowe białe
zamykana na klucz

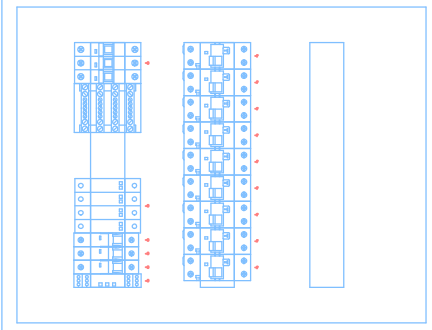

JEDYNOŚĆ PROJEKTOWA:	
PROTON PROJEKT Leszczyńska Anna	
ul. Sportowa 13, 11-513 MIŁKI	
tel. 508 324 695 e-mail: kontakt.proton@gmail.com	
www.proton-projekt.pl	
INWESTOR:	ADRES INWESTYCJI:
GMINA ORZYSZ	89/37, 89/38, 89/285, 89/304
ul. Głazyska 15	obwód 1 – Orzysz, gmina ORZYSZ
12-250 ORZYSZ	
TYTUŁ PROJEKTU:	
Projekt remontu byłego hotelu na potrzeby Ratusza w Orzyszu	
BRANŻA:	DATA:
ELEKTRYCZNA	STYCZEŃ
NAZWA PRACOWNI:	2018
INSTALACJA ELEKTRYCZNA-I PIĘTRA	
R1.1, K1.1	
PROJEKTANT:	SKALA PRZEMIANKI:
mgr inż. Artur Leszczyński	
Uwaga: Brak danych do wyrażenia zgody na wydanie projektu i umieszczenie go w dokumentacji technicznej w zakresie sieci, instalacji i urządzeń elektrycznych i elektroenergetycznych nr ewid. MW/0179/PDCE/14	
NADANE PRZEMIANKI:	
E-19	