




Rozdzielnica R1.2

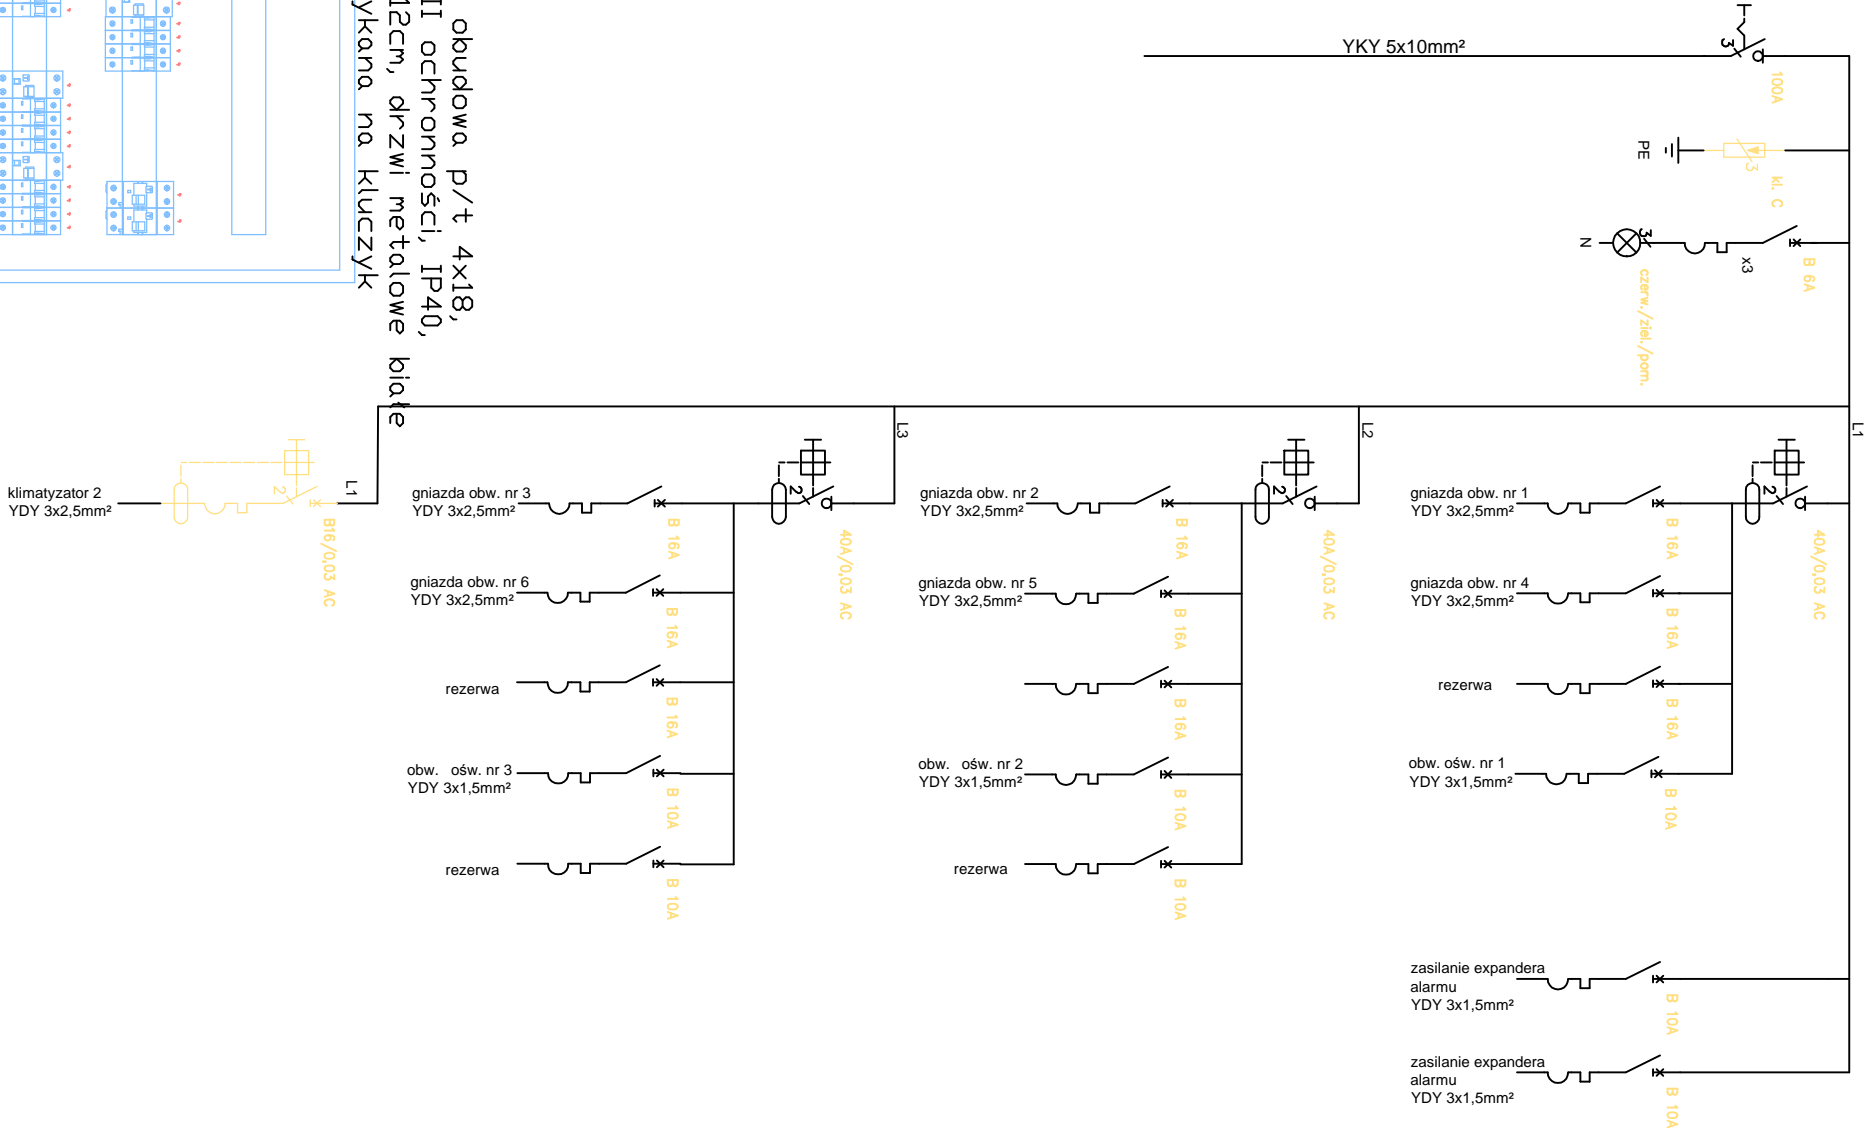


R1.2 obudowa p/t 4x18,
kl. II ochronności, IP40,
gł. 12cm, drzwi metalowe białe
zamykana na kluczyk

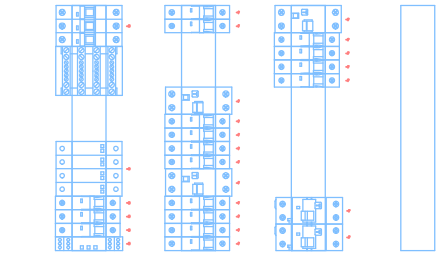

Rozdzielnica K1.2

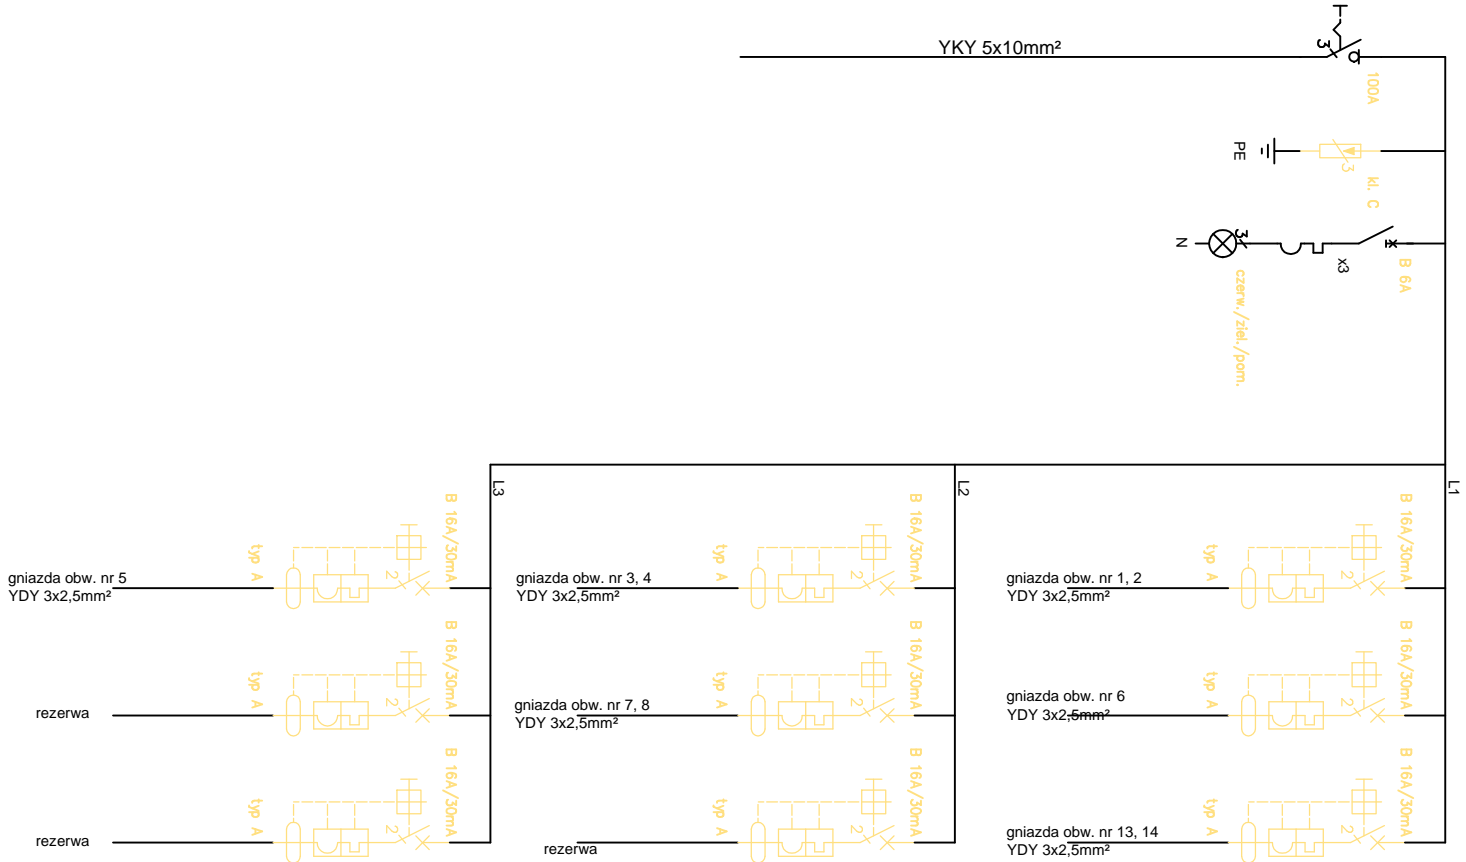

K1.2 obudowa p/t 3x18,
kl. II ochronności, IP40,
gł. 12cm, drzwi metalowe białe
zamykana na kluczyk

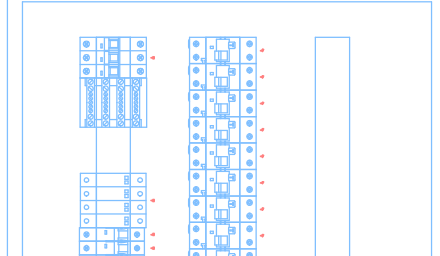

ZAKRES PROJEKTOWY		PROTON PROJEKT Leszczyńska Anna	
ul. Sportowa 13, 11-513 MIŁKI		tel. 508 324 695 e-mail: kontakt.proton@gmail.com	
www.proton-projekt.pl		INWESTOR	
GMINA ORZYSZ		ul. Głazyska 15	
12-250 ORZYSZ		obwód 1 – Orzysz , gmina ORZYSZ	
Tytuł projektu:		Projekt remontu byłego hotelu na potrzeby Rotusza w Orzyszu	
BRANŻA:		ELEKTRYCZNA	
MIEJSCE PRACOWNICZE:		STYCZEŃ 2018	
R1.2, K1.2		SKALA PRACOWNICZA:	
mgr inż. Artur Leszczyński		NADZOR PRACOWNICZY:	
Uprawnienia branżowe do projektowania i nadzoru nad realizacją inwestycji w zakresie sieci przesyłowej i rozdzielnic elektrycznych I		E-20	
evidence:0179/P002/14			