




Rozdzielnica R2.1

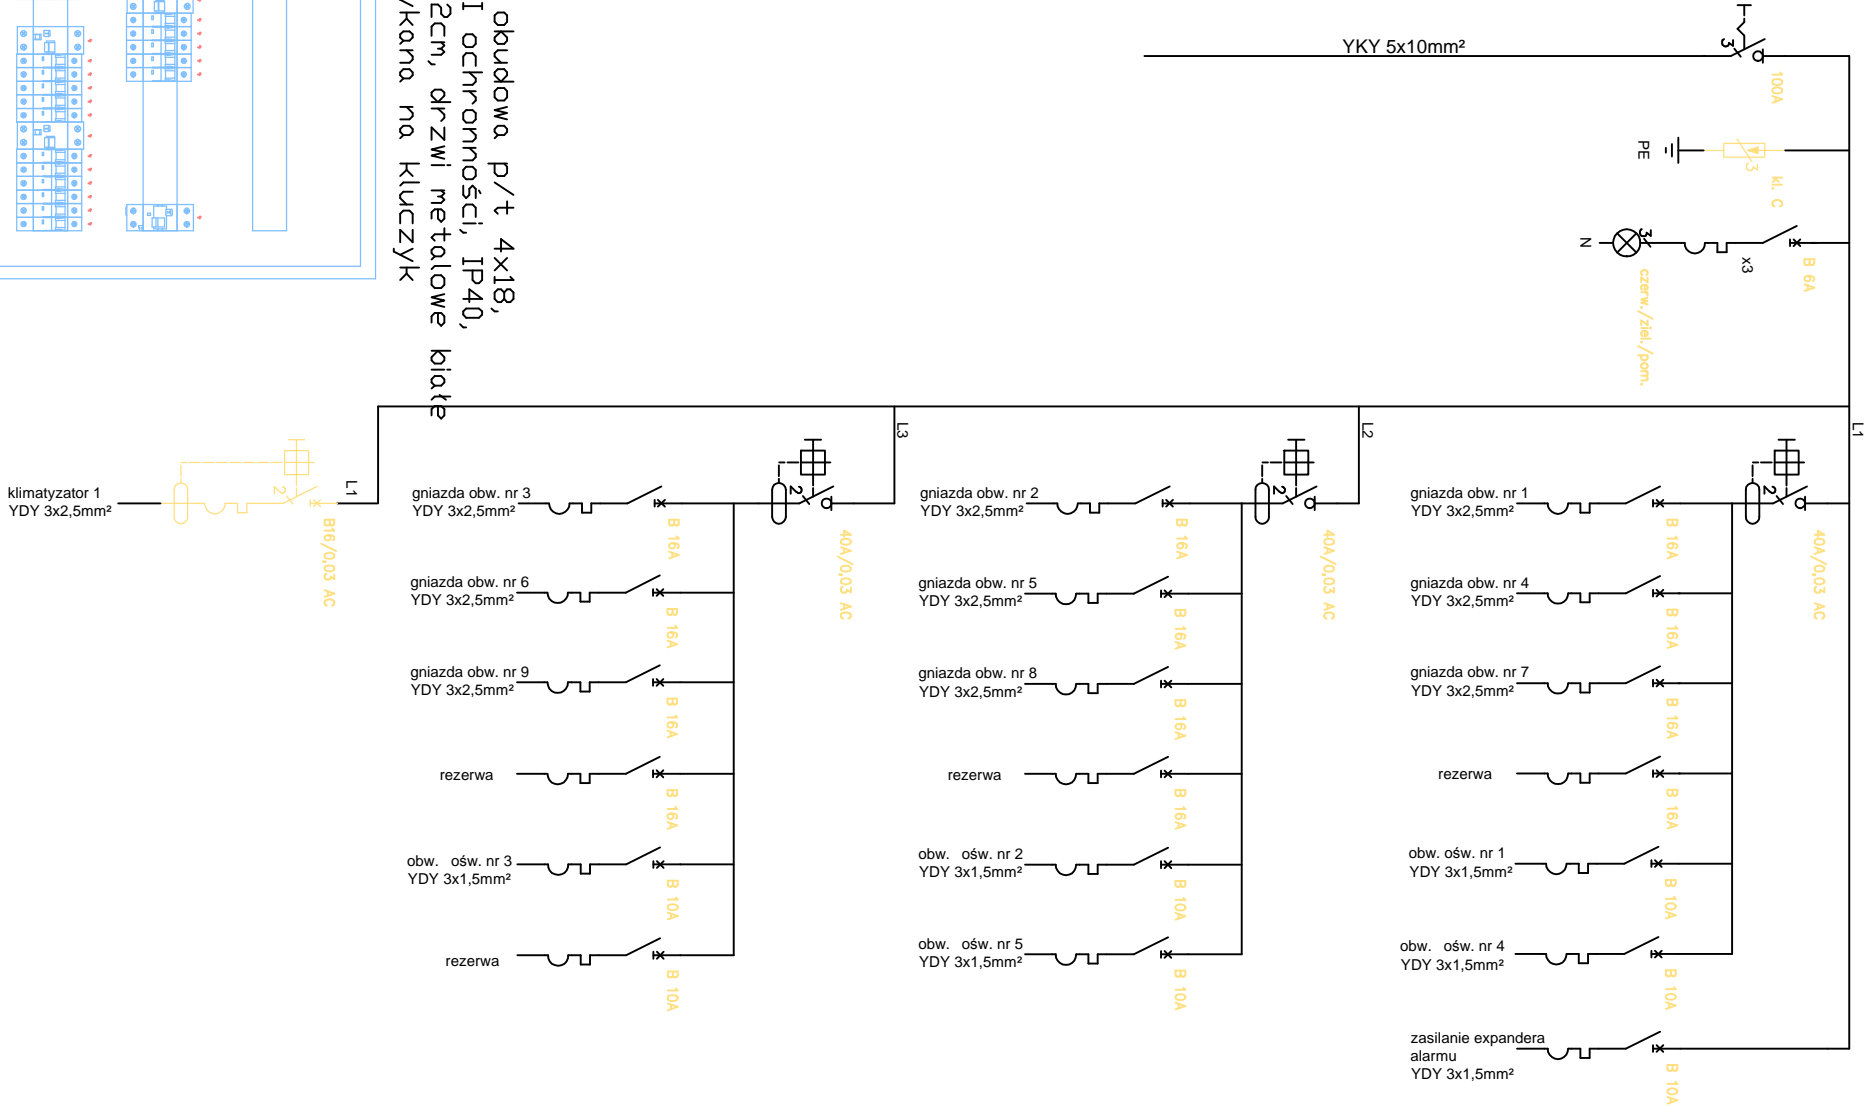


R2.1 obudowa p/t 4x18,  
kl. II ochronności, IP40,  
gt. 12cm, drzwi metalowe białe  
zamykana na klucz

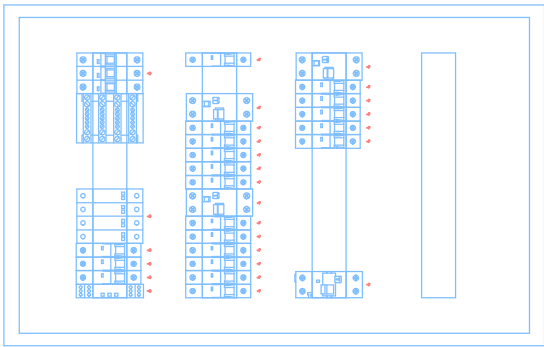

Rozdzielnica K2.1

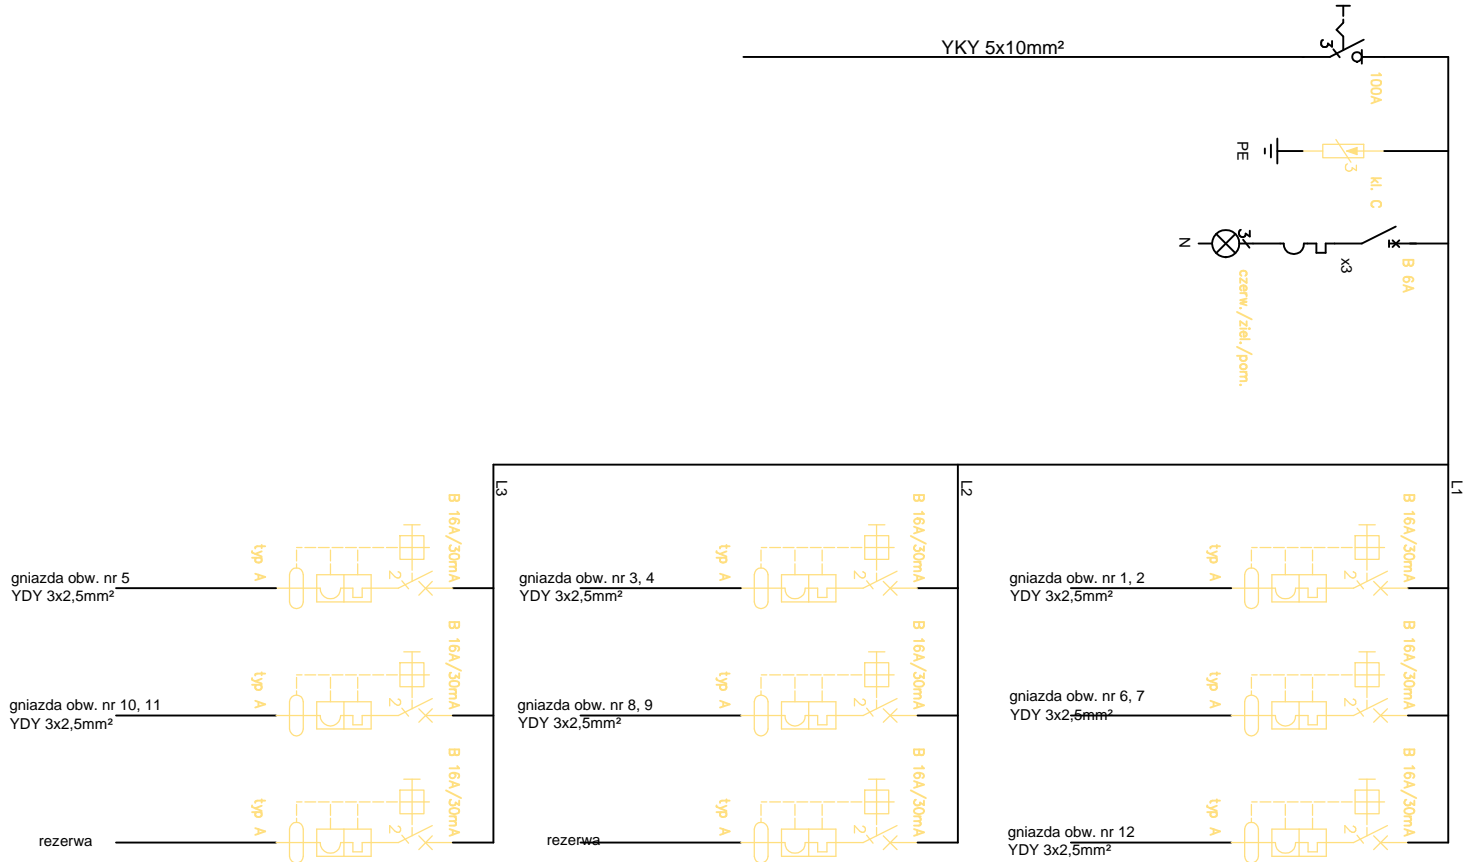

K2.1 obudowa p/t 3x18,  
kl. II ochronności, IP40,  
gt. 12cm, drzwi metalowe białe  
zamykana na klucz

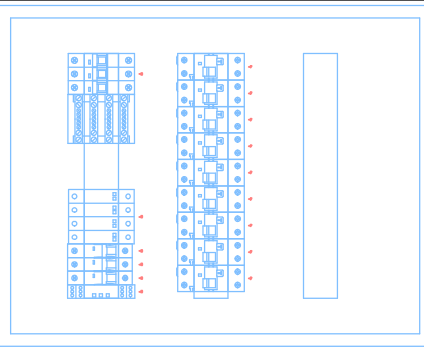

ZAKŁAD PROJEKTOWY: <b>PROTON PROJEKT Leszczyńska Anna</b> ul. Sportowa 13, 11-513 Miłki tel. 508 324 695 e-mail: kontakt.proton@gmail.com www.proton-projekt.pl		INWESTOR: GMINA ORZYSZ ul. Głazyska 15 12-250 ORZYSZ		ADRES INWESTYCJI: 89/37, 89/38, 89/285, 89/304 obręb 1 – Orzysz, gmina ORZYSZ
Tytuł projektu: Projekt remontu byłego hotelu na potrzeby Ratusza w Orzyszu				
BRANŻA: ELEKTRYCZNA		DATA: STYCZEŃ 2018		
PROJEKTANT: mgr inż. Artur Leszczyński Uprawnienia branżowe do projektowania bez ograniczeń w specjalności instalacyjnej w zakresie sieci, instalacji i urządzeń elektrycznych i elektroenergetycznych nr ewid. MW/0179/PDCE/14		SKALA PRZEMIAN: E-21		