




Rozdzielnica R2.2

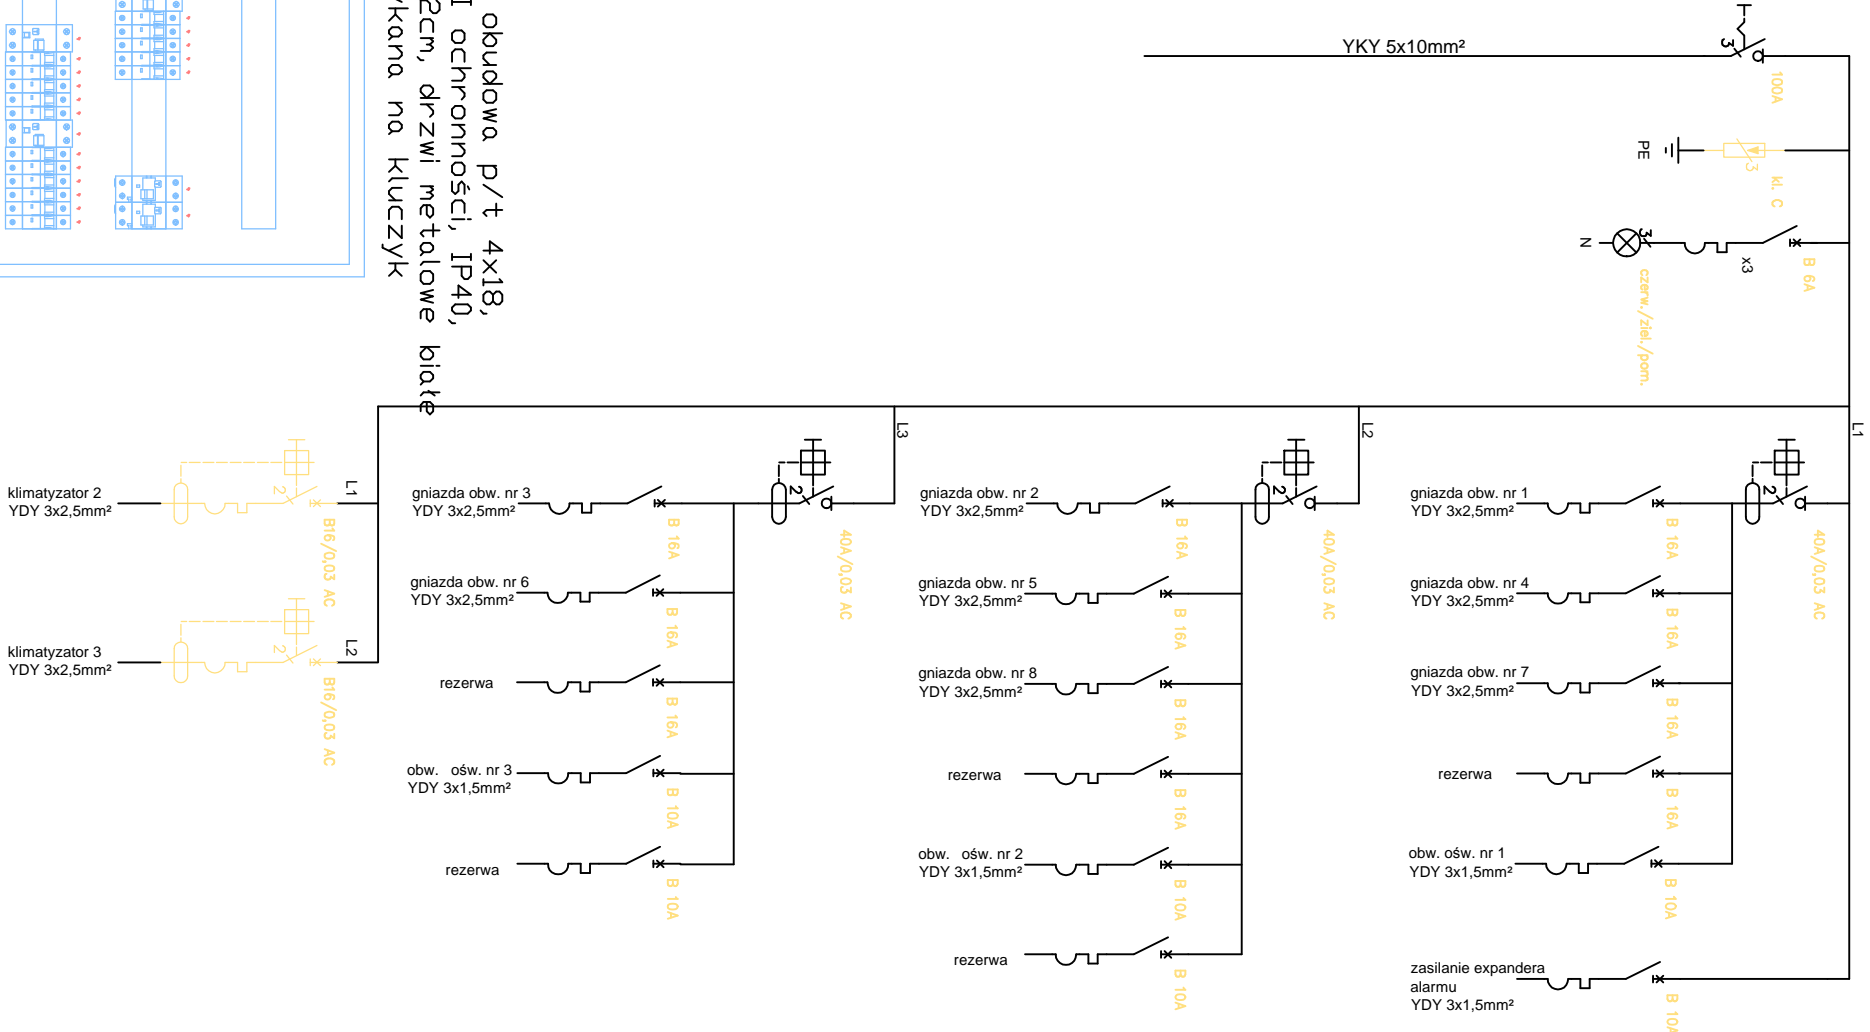


R2.2 obudowa p/t 4x18,
kl. II ochronności, IP40,
gł. 12cm, drzwi metalowe białe
zamykana na klucz

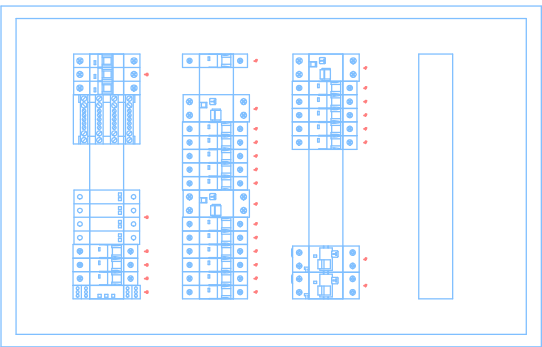

Rozdzielnica K2.2

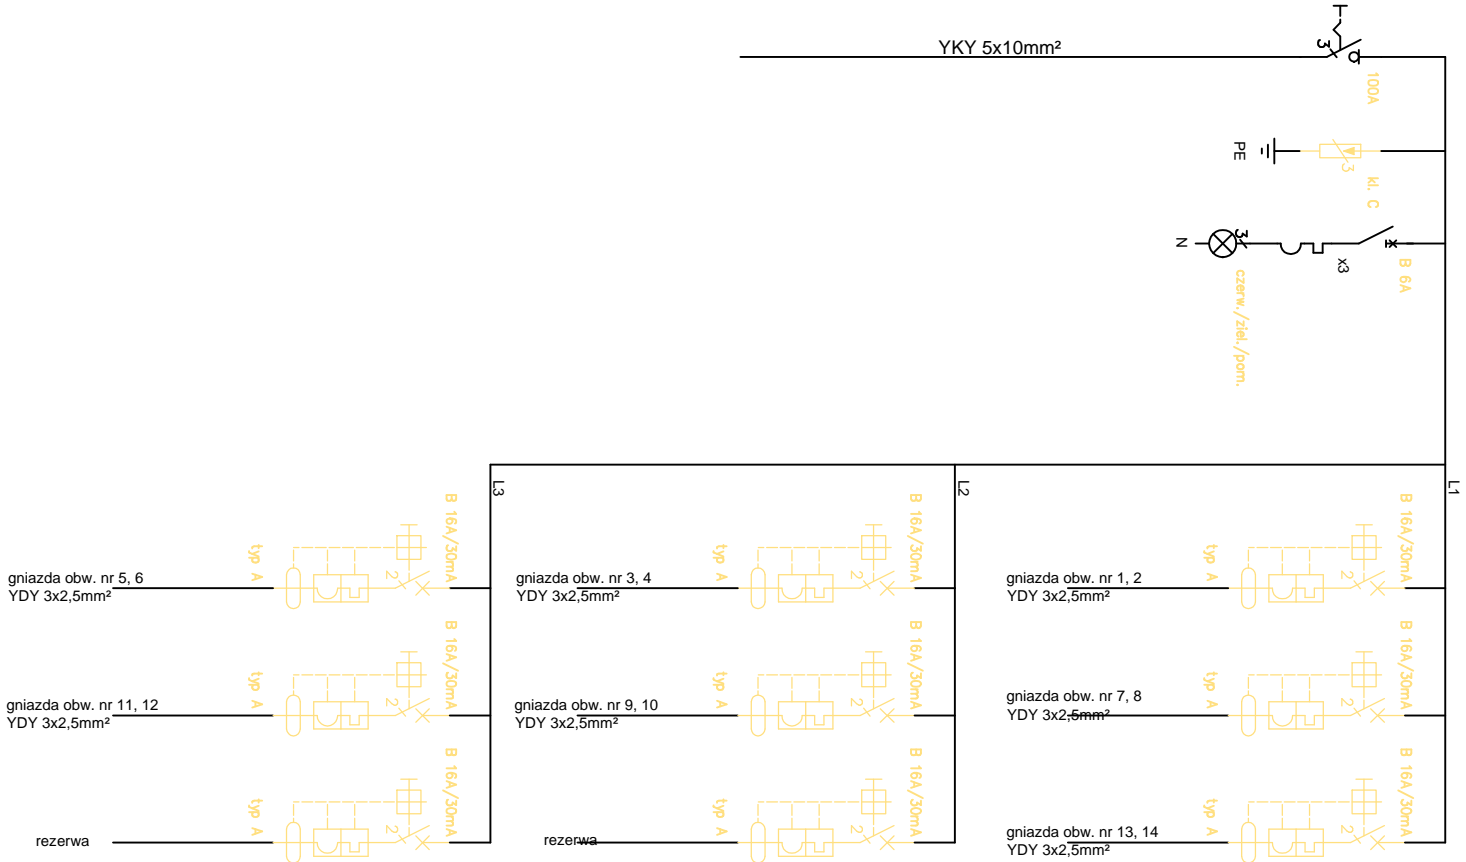

K2.2 obudowa p/t 3x18,
kl. II ochronności, IP40,
gł. 12cm, drzwi metalowe białe
zamykana na klucz

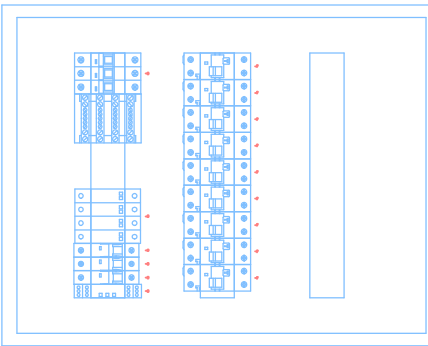

JEDYNOŚĆ PROJEKTOWA PROTON PROJEKT Leszczyńska Anna ul. Sportowa 13, 11-513 Młki tel. 508 324 695 e-mail: kontakt.proton@gmail.com www.proton-projekt.pl		INWESTOR: GMINA ORZYSZ ul. Głazka 15 12-250 ORZYSZ Tytuł projektu: Projekt remontu byłego hotelu na potrzeby Ratusza w Orzyszu		DATA: STYCZEŃ 2018	
BUDOWA: ELEKTRYCZNA		BUDOWA: ELEKTRYCZNA		SKALA PRZEMIAN: E-22	
PROJEKTANT: mgr inż. Artur Leszczyński Uprawnienia budowlane do projektowania i nadzoru nad budownictwem instalacji w zakresie sieci, instalacji i urządzeń elektrycznych i elektrotechnicznych nr ewid. MW/0179/PDCE/14		AUTOR INWESTYCJI: 89/37, 89/38, 89/285, 89/304 obwód 1 - Orzysz, gmina ORZYSZ			