



Rozdzielnica R3.1

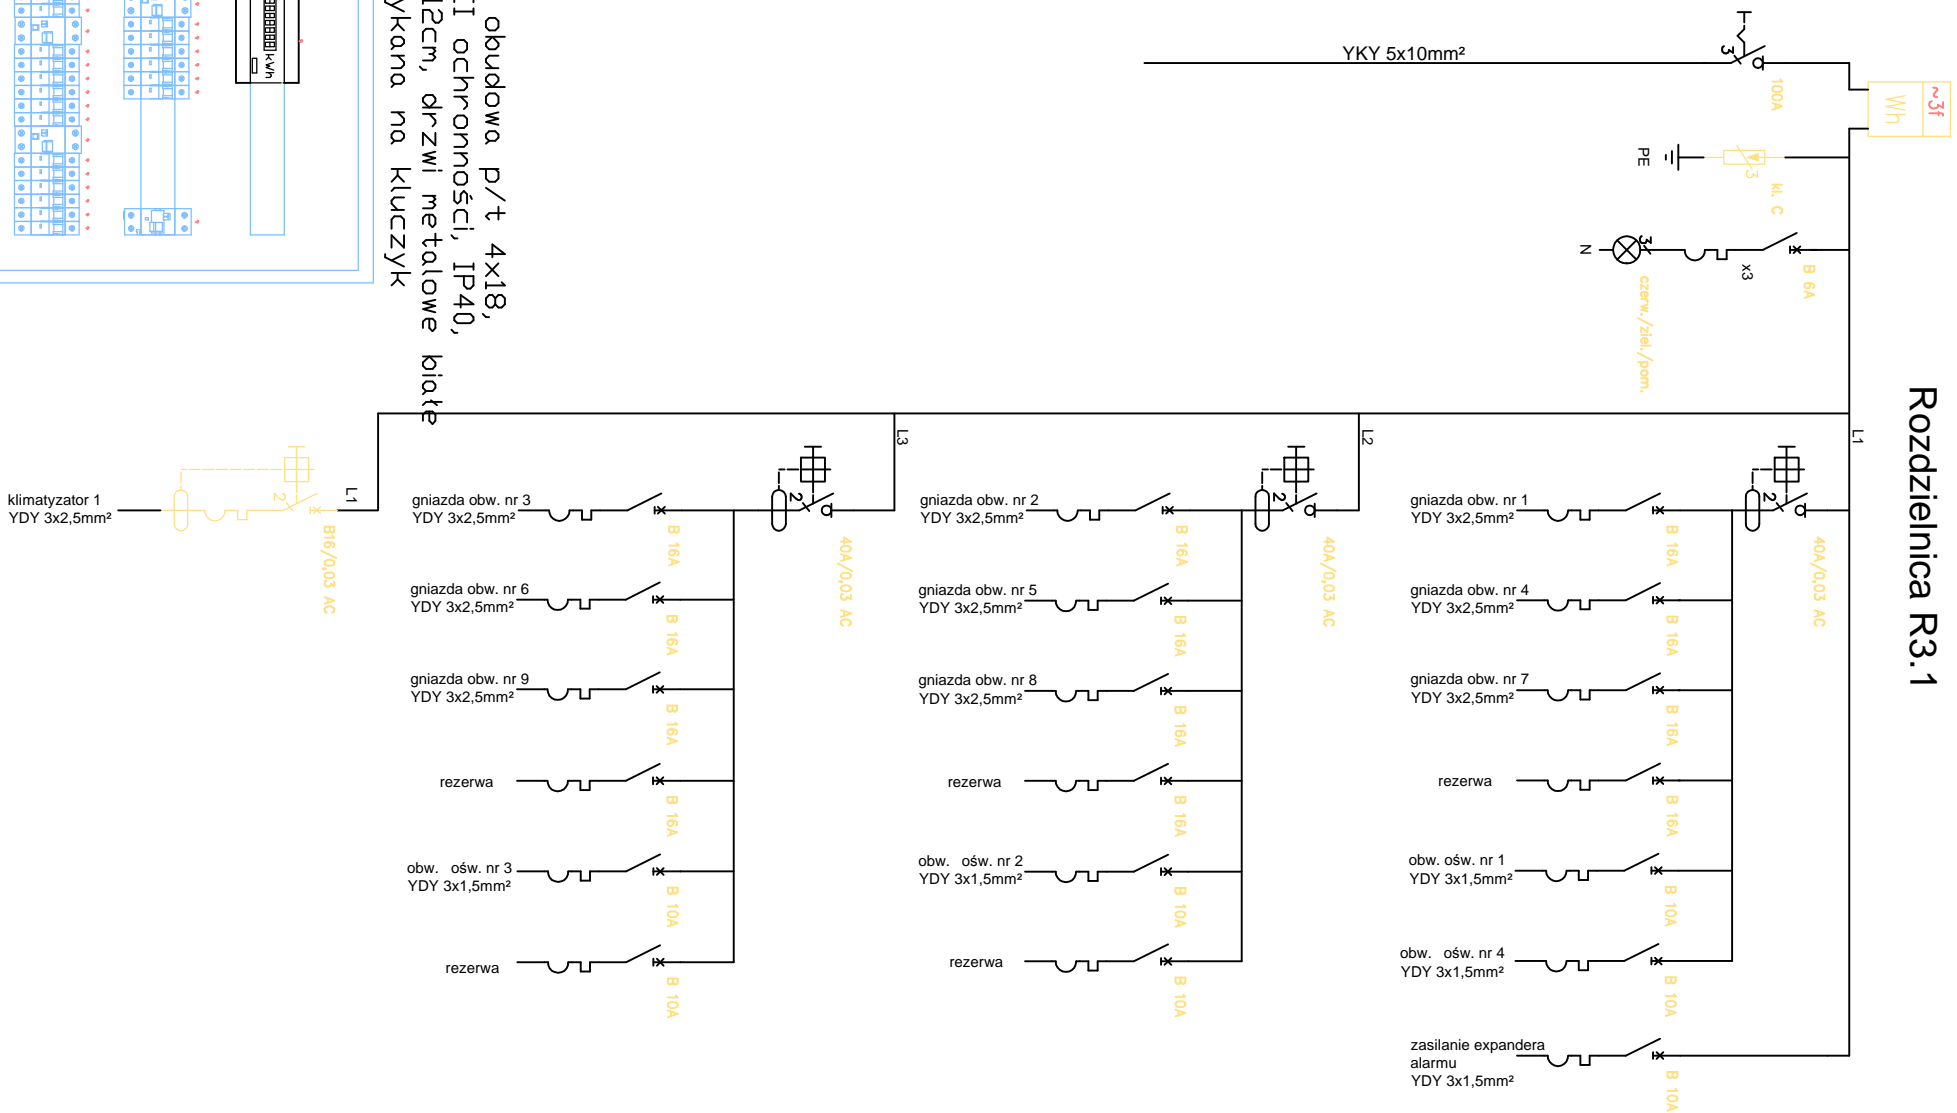

Rozdzielnica K3.1

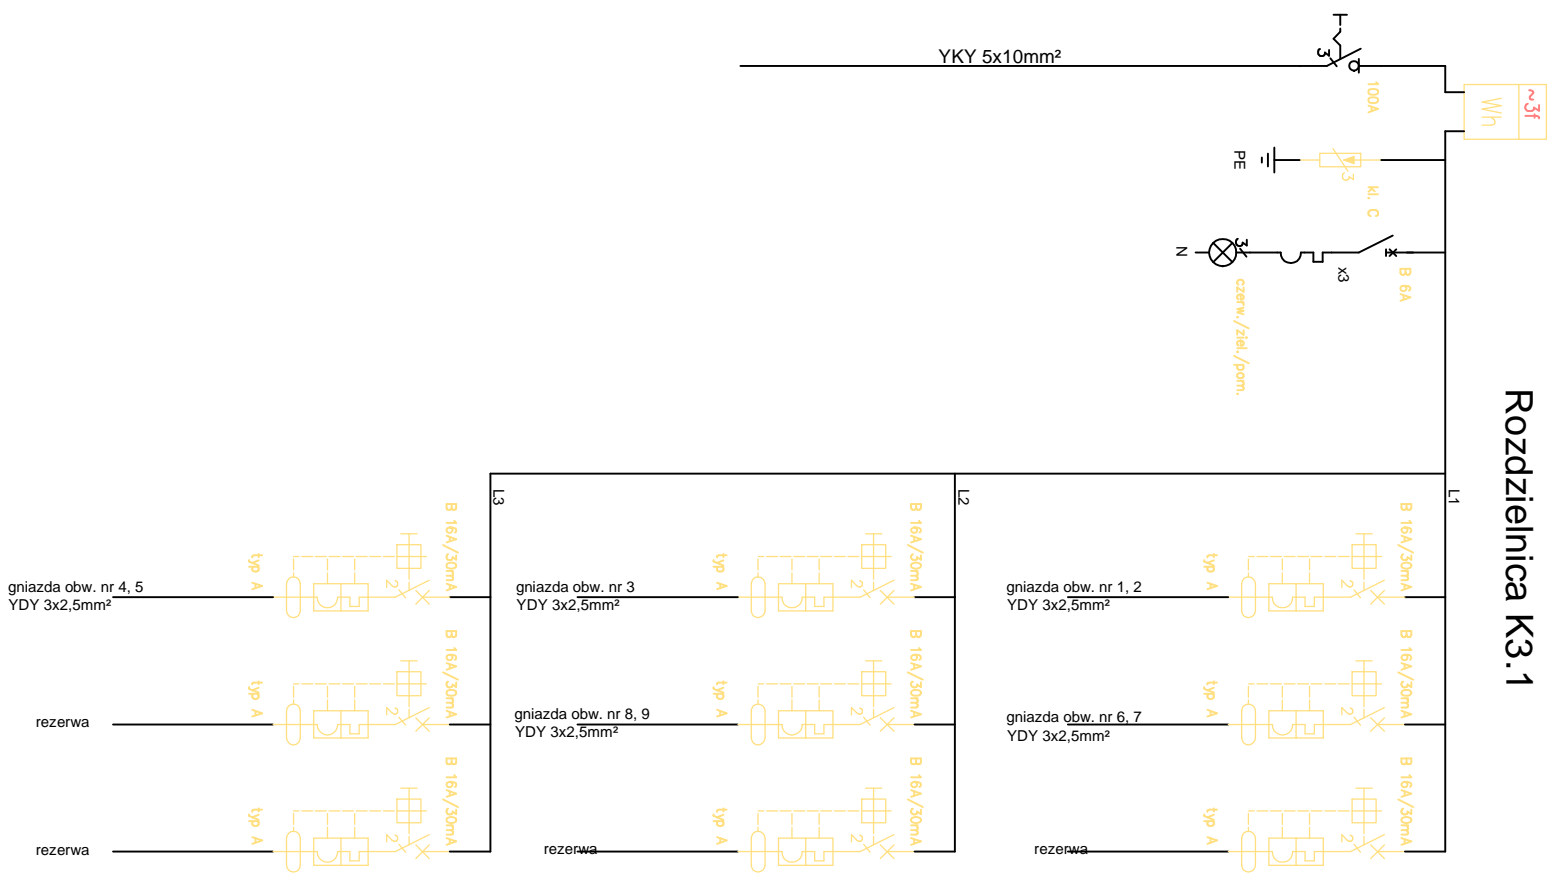

R3.1 obudowa p/t 4x18,
 kl. II ochronności, IP40,
 gł. 12cm, drzewi metalowe białe
 zamykana na klucz

K3.1 obudowa p/t 3x18,
kl. II ochronności, IP40,
gt. 12cm, drzwi metalowe białe
zamykana na klucz

N.S.I. ORZĄDOWA PRACOWNIA PROJEKTOWA I OCHRONY ŚRODOWISKA
Kl. II ochronności, IP40,
gł. 12cm, drzwi metalowe białe
zamknięta na klucz

PROTON PROJEKT Leszczyńska Anna
ul. Sportowa 13, 11-513 Miłki
tel. 508 324 695 e-mail: kontakt.proton@gmail.com
www.proton-projekt.pl

INWESTOR: GMINA ORZYSZ ul. Głazyska 15 12-250 ORZYSZ	ADRES INWESTYCJI: 89/37, 89/38, 89/285, 89/304 obrob. 1 – Orzysz , gmina ORZYSZ
---	---

Tytuł projektu:

Projekt remontu byłego hotelu na potrzeby Ratusza w Orzyszu

Branża: ELEKTRYCZNA	Data: STYCZEŃ 2018
------------------------	--------------------------

Nazwa rysunku:
INSTALACJA ELEKTRYCZNA-III PIĘTRA
R3.1, K3.1

Producent:

mgr inż. Artur Leszczyński Uprawnienie budowlane bez ograniczeń w specjalności instalacyjnej w zakresie sieci, instalacji i urządzeń elektrycznych i elektroenergetycznych nr endr. WAW/0179/PDOE/14	Nazwa rysunku: E-23
---	------------------------