




Rozdzielnica R3.2

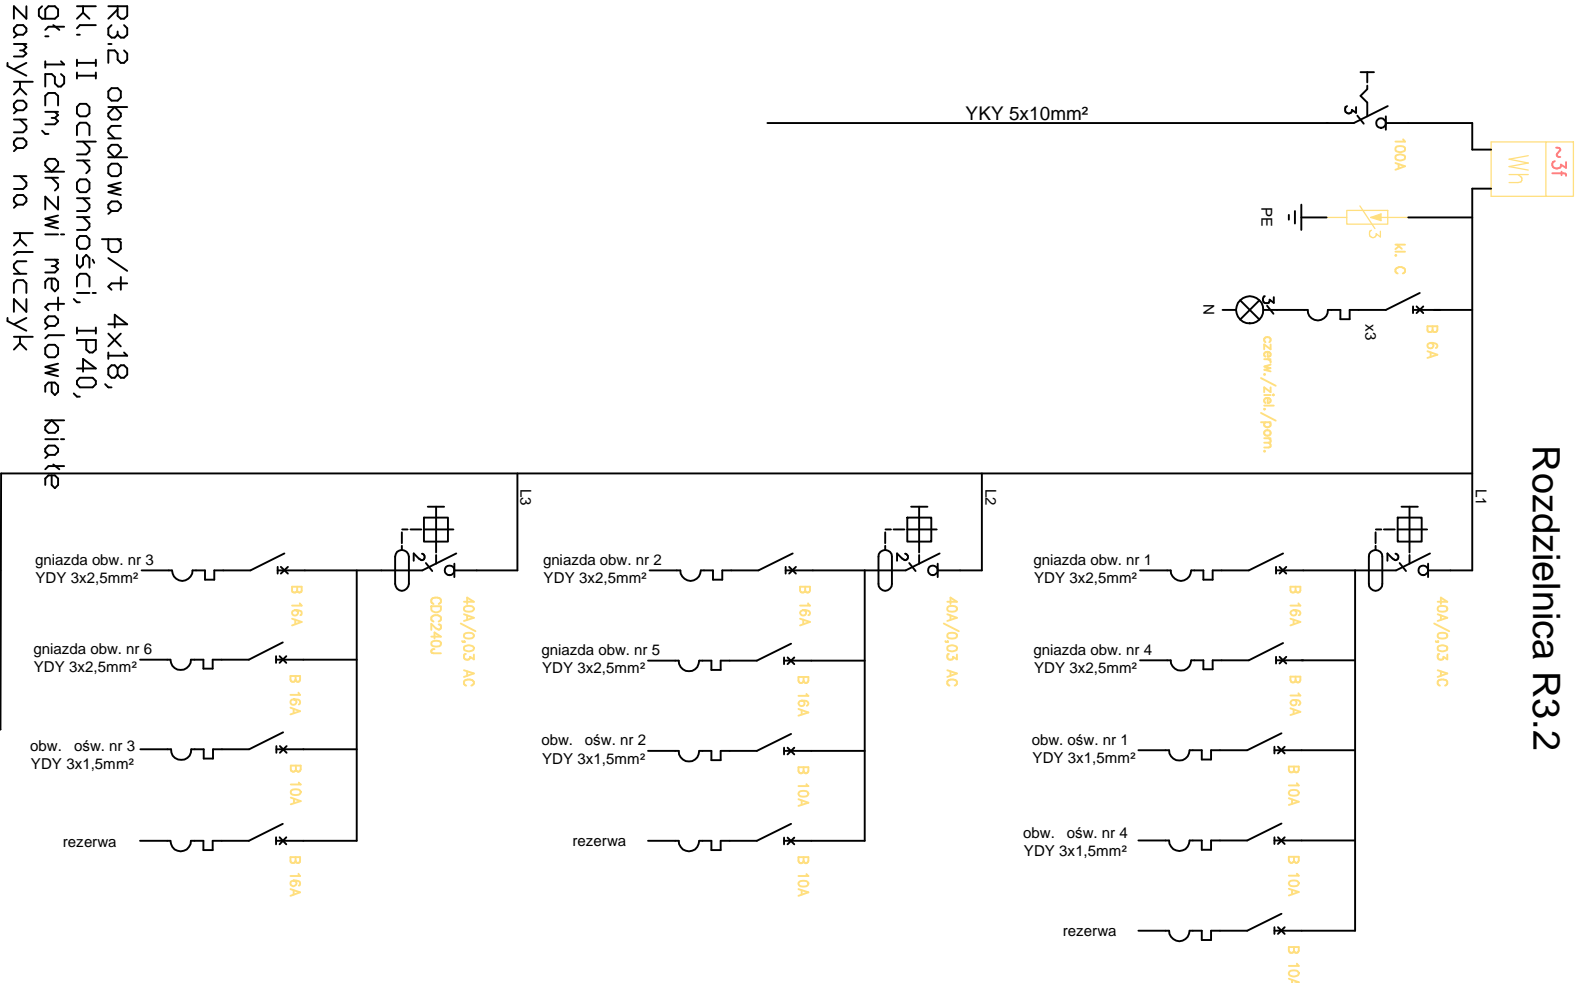


R3.2 obudowa p/t 4x18,
kl. II ochronności, IP40,
gł. 12cm, drzwi metalowe białe
zamykana na kluczyk

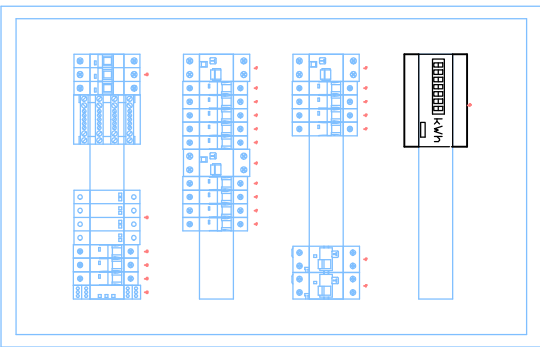

Rozdzielnica K3.2

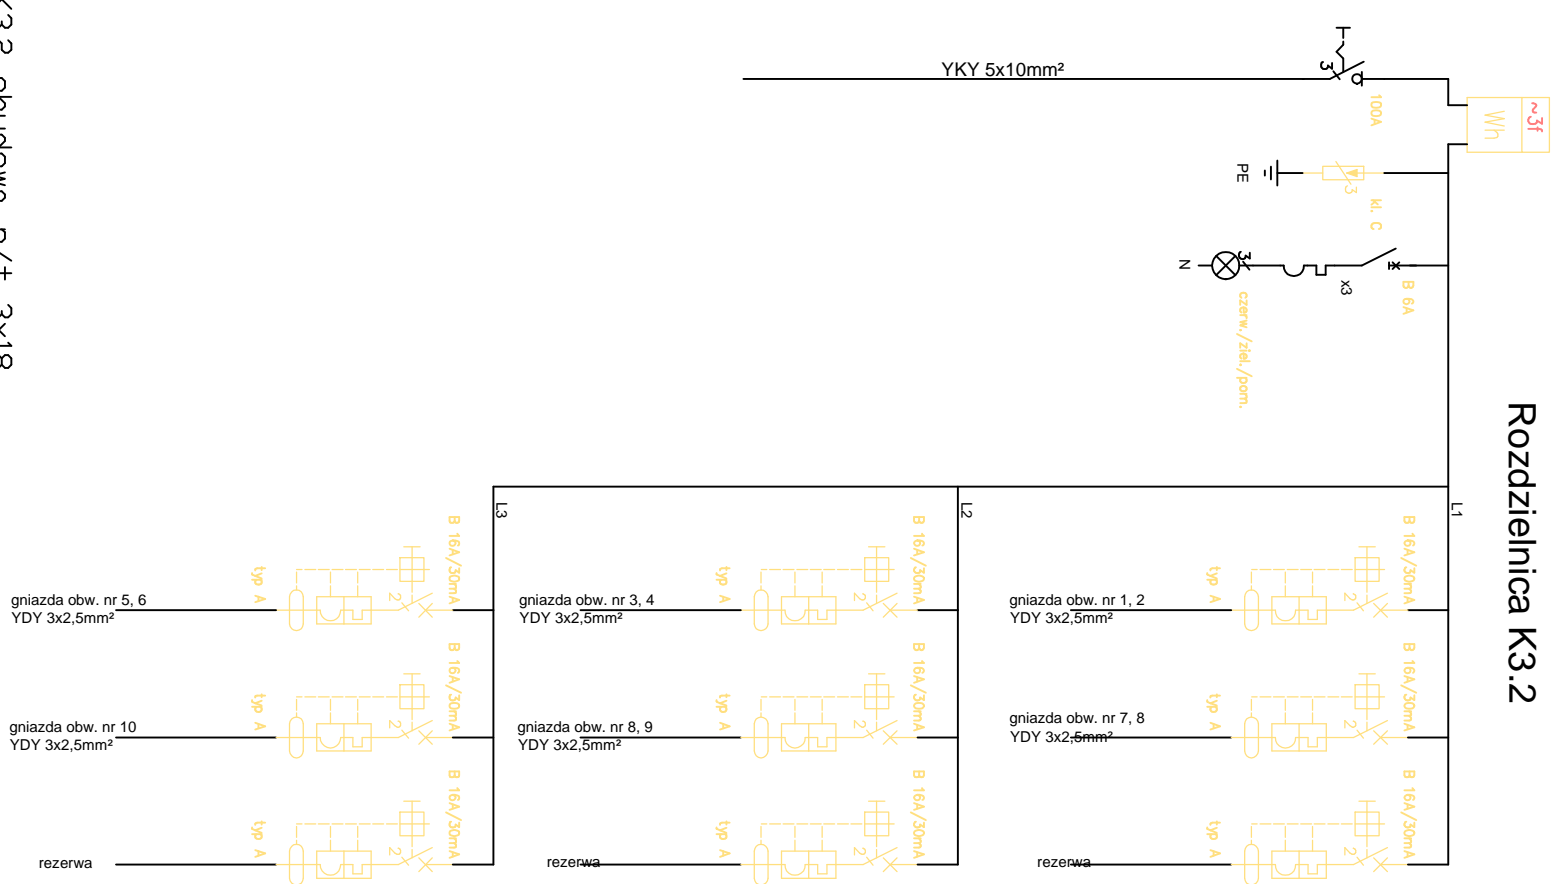

K3.2 obudowa p/t 3x18,
kl. II ochronności, IP40,
gł. 12cm, drzwi metalowe białe
zamykana na kluczyk

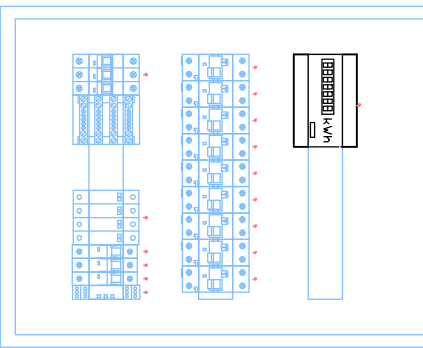

ZJEDNOSTKA PROJEKTOWA: PROTON PROJEKT Leszczyńska Anna ul. Sportowa 13, 11-513 MIKI tel. 508 324 695 e-mail: kontakt.proton@gmail.com www.proton-projekt.pl			
INWESTOR: GMINA ORZYSZ ul. Głazyska 15 12-250 ORZYSZ		ADRES INWESTYCJI: 89/37, 89/38, 89/285, 89/304 obręb 1 – Orzysz, gmina ORZYSZ	
Tytuł Projektu: Projekt remontu byłego hotelu na potrzeby Ratusza w Orzyszu			
BRANŻA: ELEKTRYCZNA		DATA: STYCZEŃ 2018	
MIEJSCE PRACOWNI: INSTALACJA ELEKTRYCZNA-III PIĘTRA R3.2, K3.2		SKALA PRACOWNI: 2018	
PROJEKTANT: mgr inż. Artur Leszczyński Uprawnienia branżowe do projektowania i nadzoru nad realizacją inwestycji w zakresie sieci, instalacji i urządzeń elektrycznych i elektroenergetycznych nr ewid. MW/0179/PDCE/14			
NUMER PRACOWNI: E-24			