




Rozdzielnica R4.1

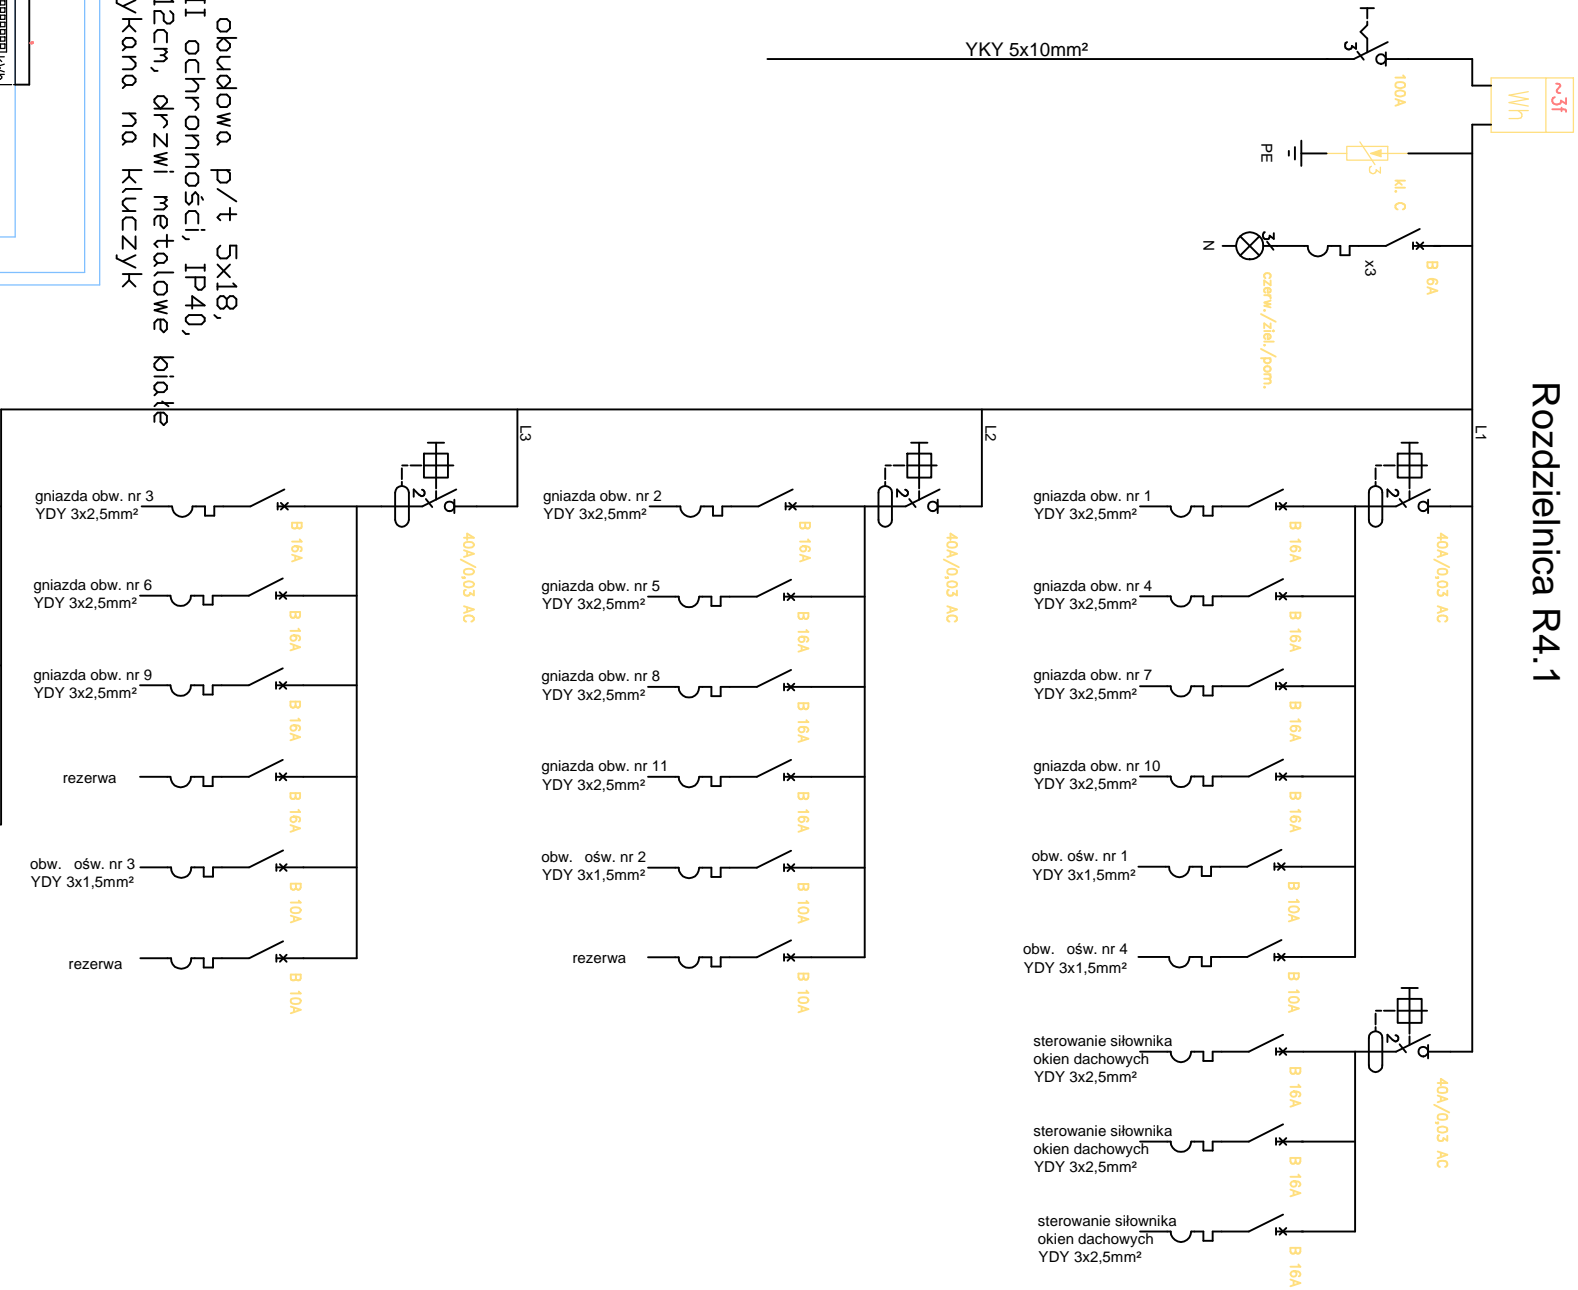


R4.1 obudowa p/t 5x18,
kl. II ochronności, IP40,
gt. 12cm, drzwi metalowe białe
zamykana na klucz

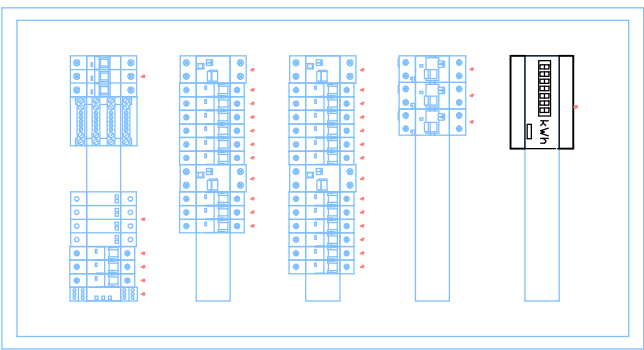

Rozdzielnica K4.1

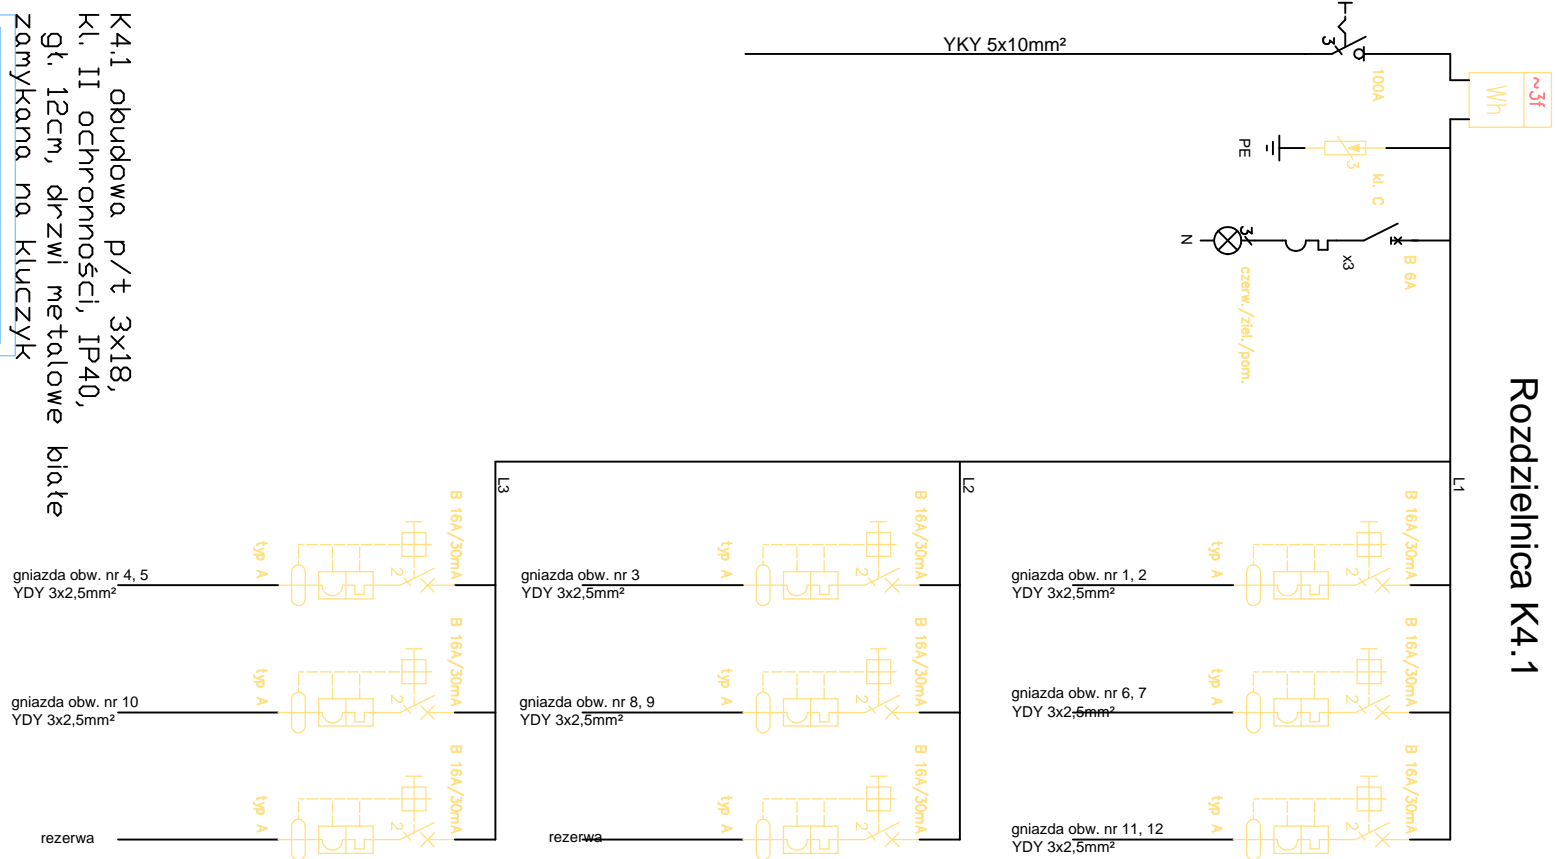

K4.1 obudowa p/t 3x18,
kl. II ochronności, IP40,
gt. 12cm, drzwi metalowe białe
zamykana na klucz

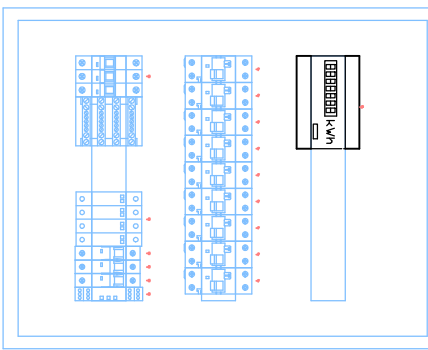

ZAKRES PROJEKTU: PROTON PROJEKT Leszczyńska Anna ul. Sportowa 13, 11-513 Miłki tel. 508 324 695 e-mail: kontakt.proton@gmail.com www.proton-projekt.pl		INWESTOR: GMINA ORZYSZ ul. Głazyska 15 12-250 ORZYSZ		ADRES INWESTYCJI: obrobek 1 – Orzysz , gmina ORZYSZ	
Tytuł projektu: Projekt remontu byłego hotelu na potrzeby Ratusza w Orzyszu					
BRANŻA: ELEKTRYCZNA		DATA: STYCZEŃ 2018		SKALA PRZEMIAN: E-25	
MOC PRZEMIAN: R4.1, K4.1		PROJEKTANT: mgr inż. Artur Leszczyński Umieranie budowanie do projektowania bez ograniczeń w szczególności instalacji w zakresie sieci, instalacji i urządzeń elektrycznych i elektroenergetycznych nr ewid. MW/0179/PDCE/14			