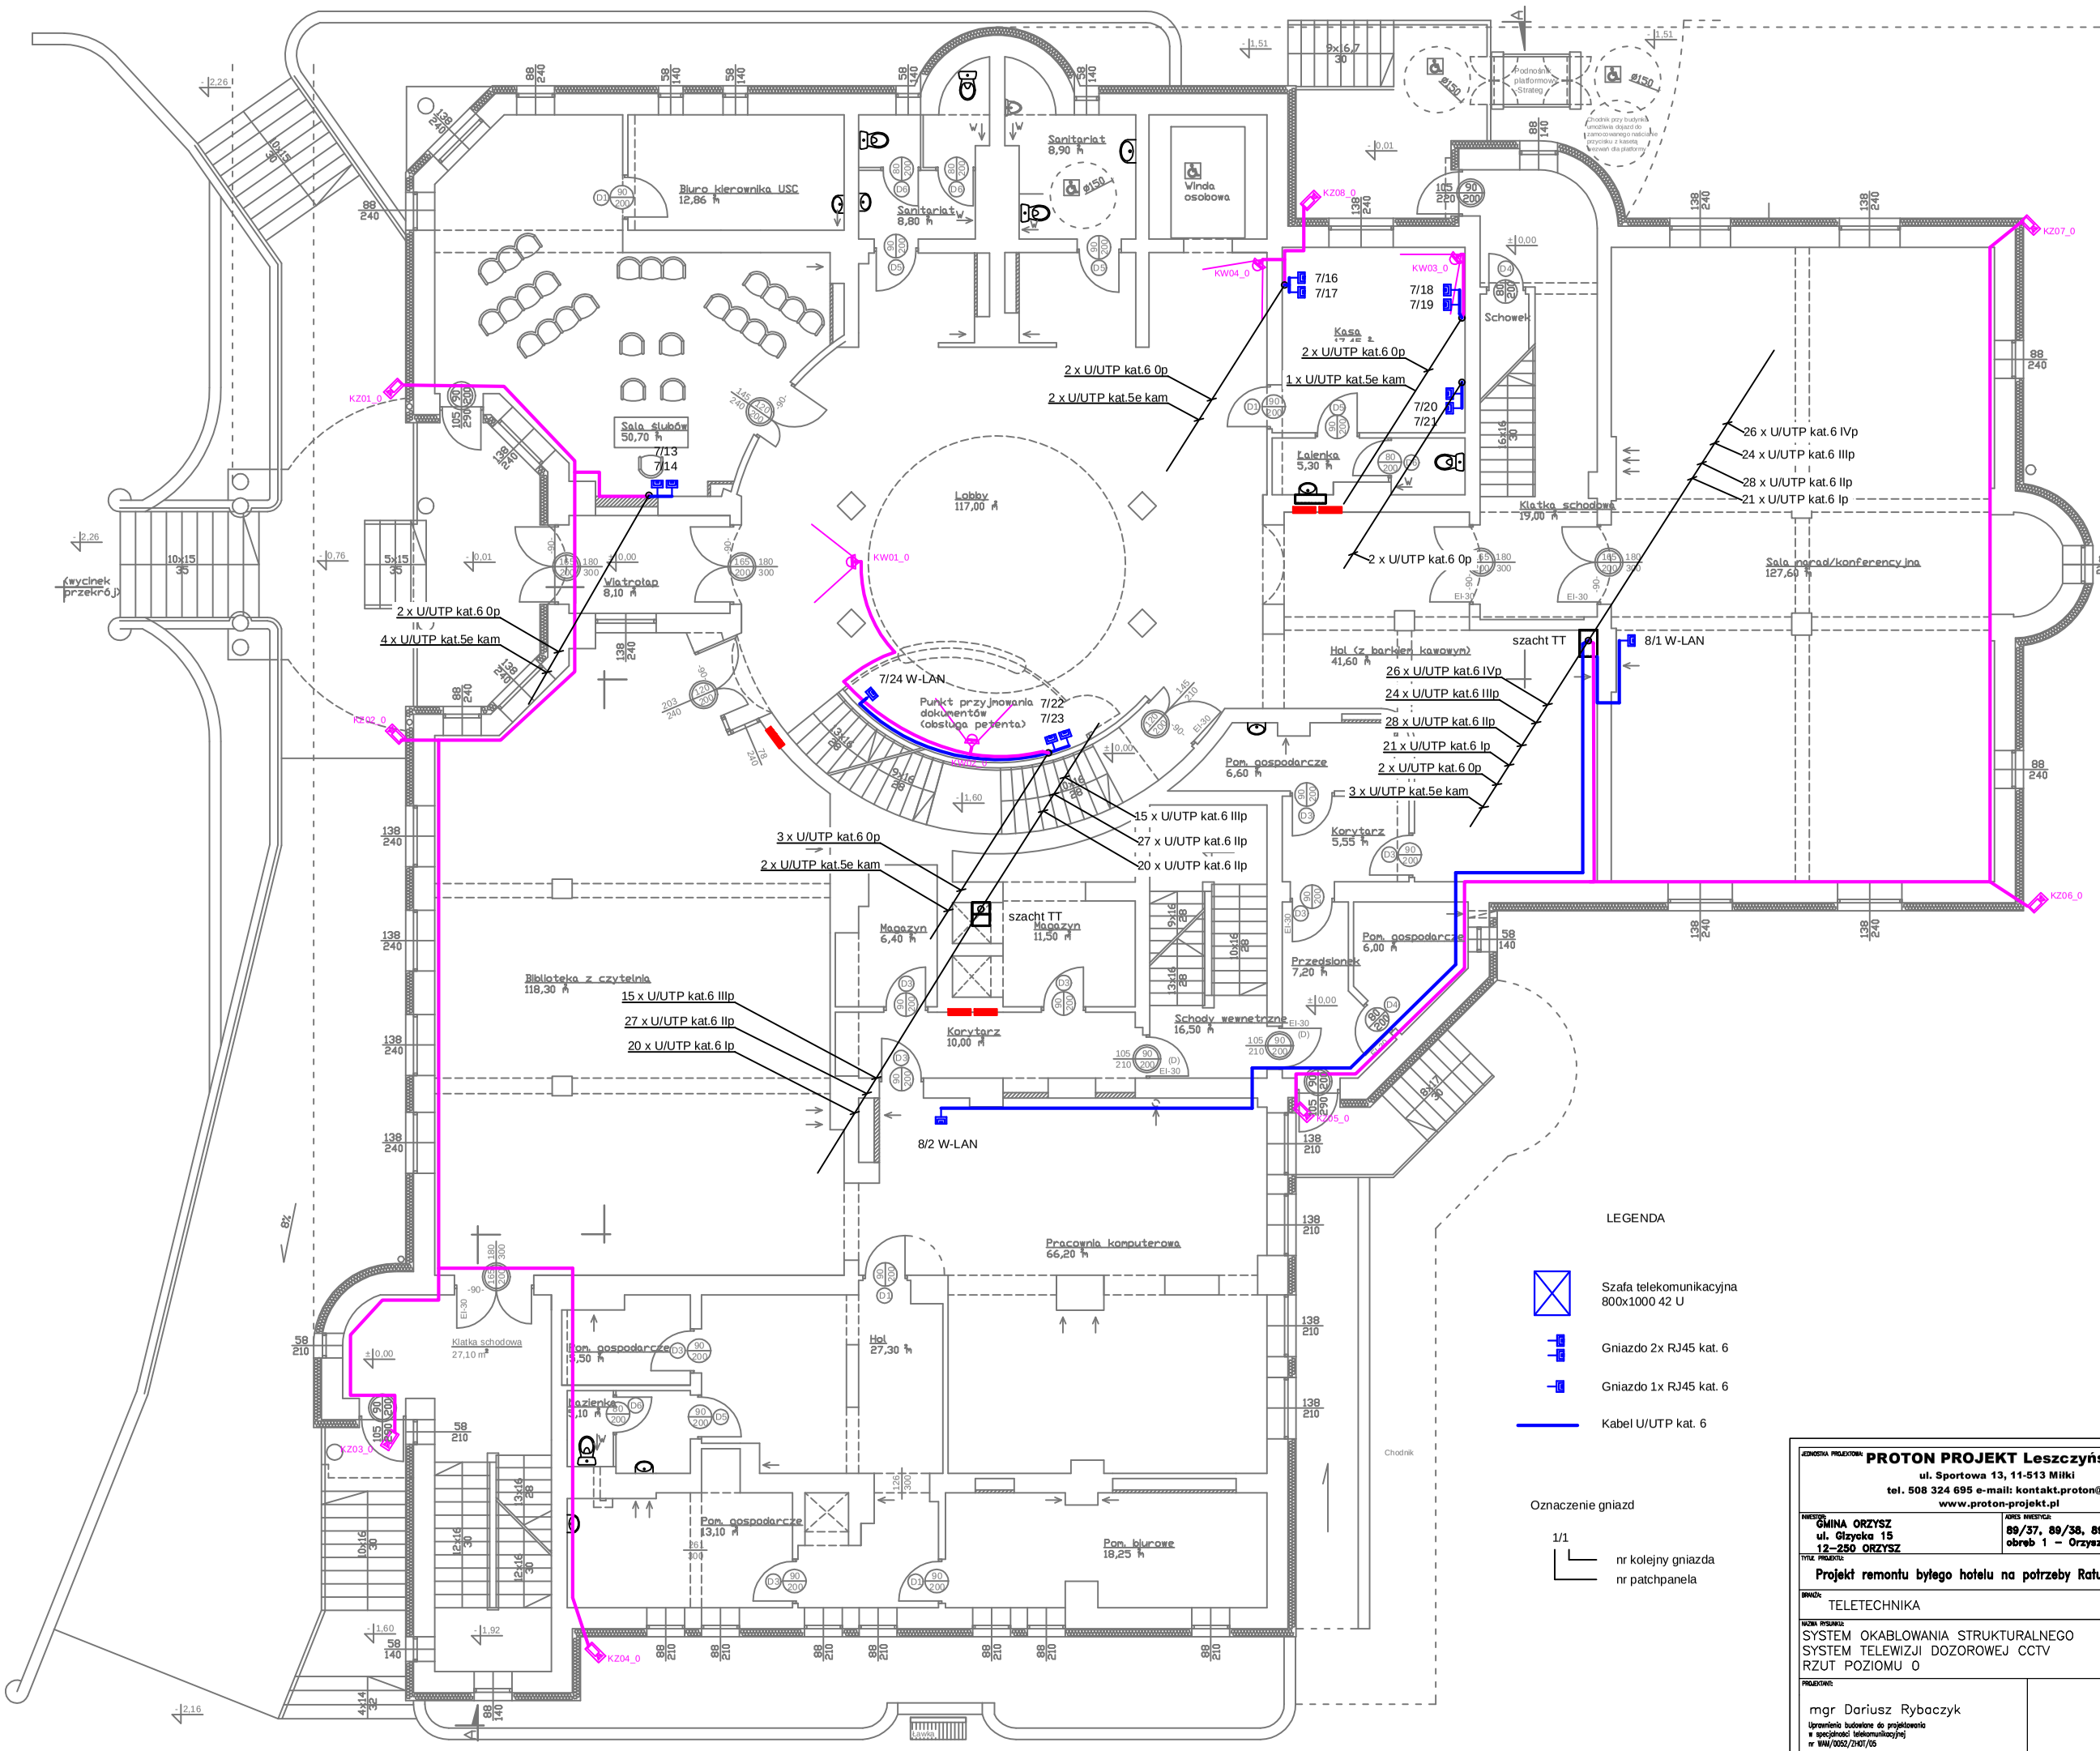

JEDNOSTKA PROJEKTOWA:
PROTON PROJEKT Leszczyńska Anna
ul. Sportowa 13, 11-513 Miłki
tel. 508 324 695 e-mail: kontakt.proton@gmail.com
www.proton-projekt.pl

INWESTOR:
GMINA ORZYSZ
ul. Giżycka 15
12-250 ORZYSZ

ADRES INWESTYCJI:
89/37, 89/38, 89/285, 89/304
obręb 1 – Orzysz , gmina ORZYSZ

TYTUŁ PROJEKTU:
Projekt remontu byłego hotelu na potrzeby Ratusza w Orzyszu

BRANŻA: TELETECHNIKA

DATA: STYCZEŃ 2018

NAZWA RYSUNKU:
SYSTEM OKABLOWANIA STRUKTURALNEGO
SYSTEM TELEWIZJI DOZOROWEJ CCTV
RZUT POZIOMU 0

PROJEKTANT:
mgr Dariusz Rybaczyk
Uprawnienia budowlane do projektowania w specjalności telekomunikacyjnej nr WAM/0052/ZKAT/05

SKALA RYSUNKU: 1:100

NUMER RYSUNKU: T–2