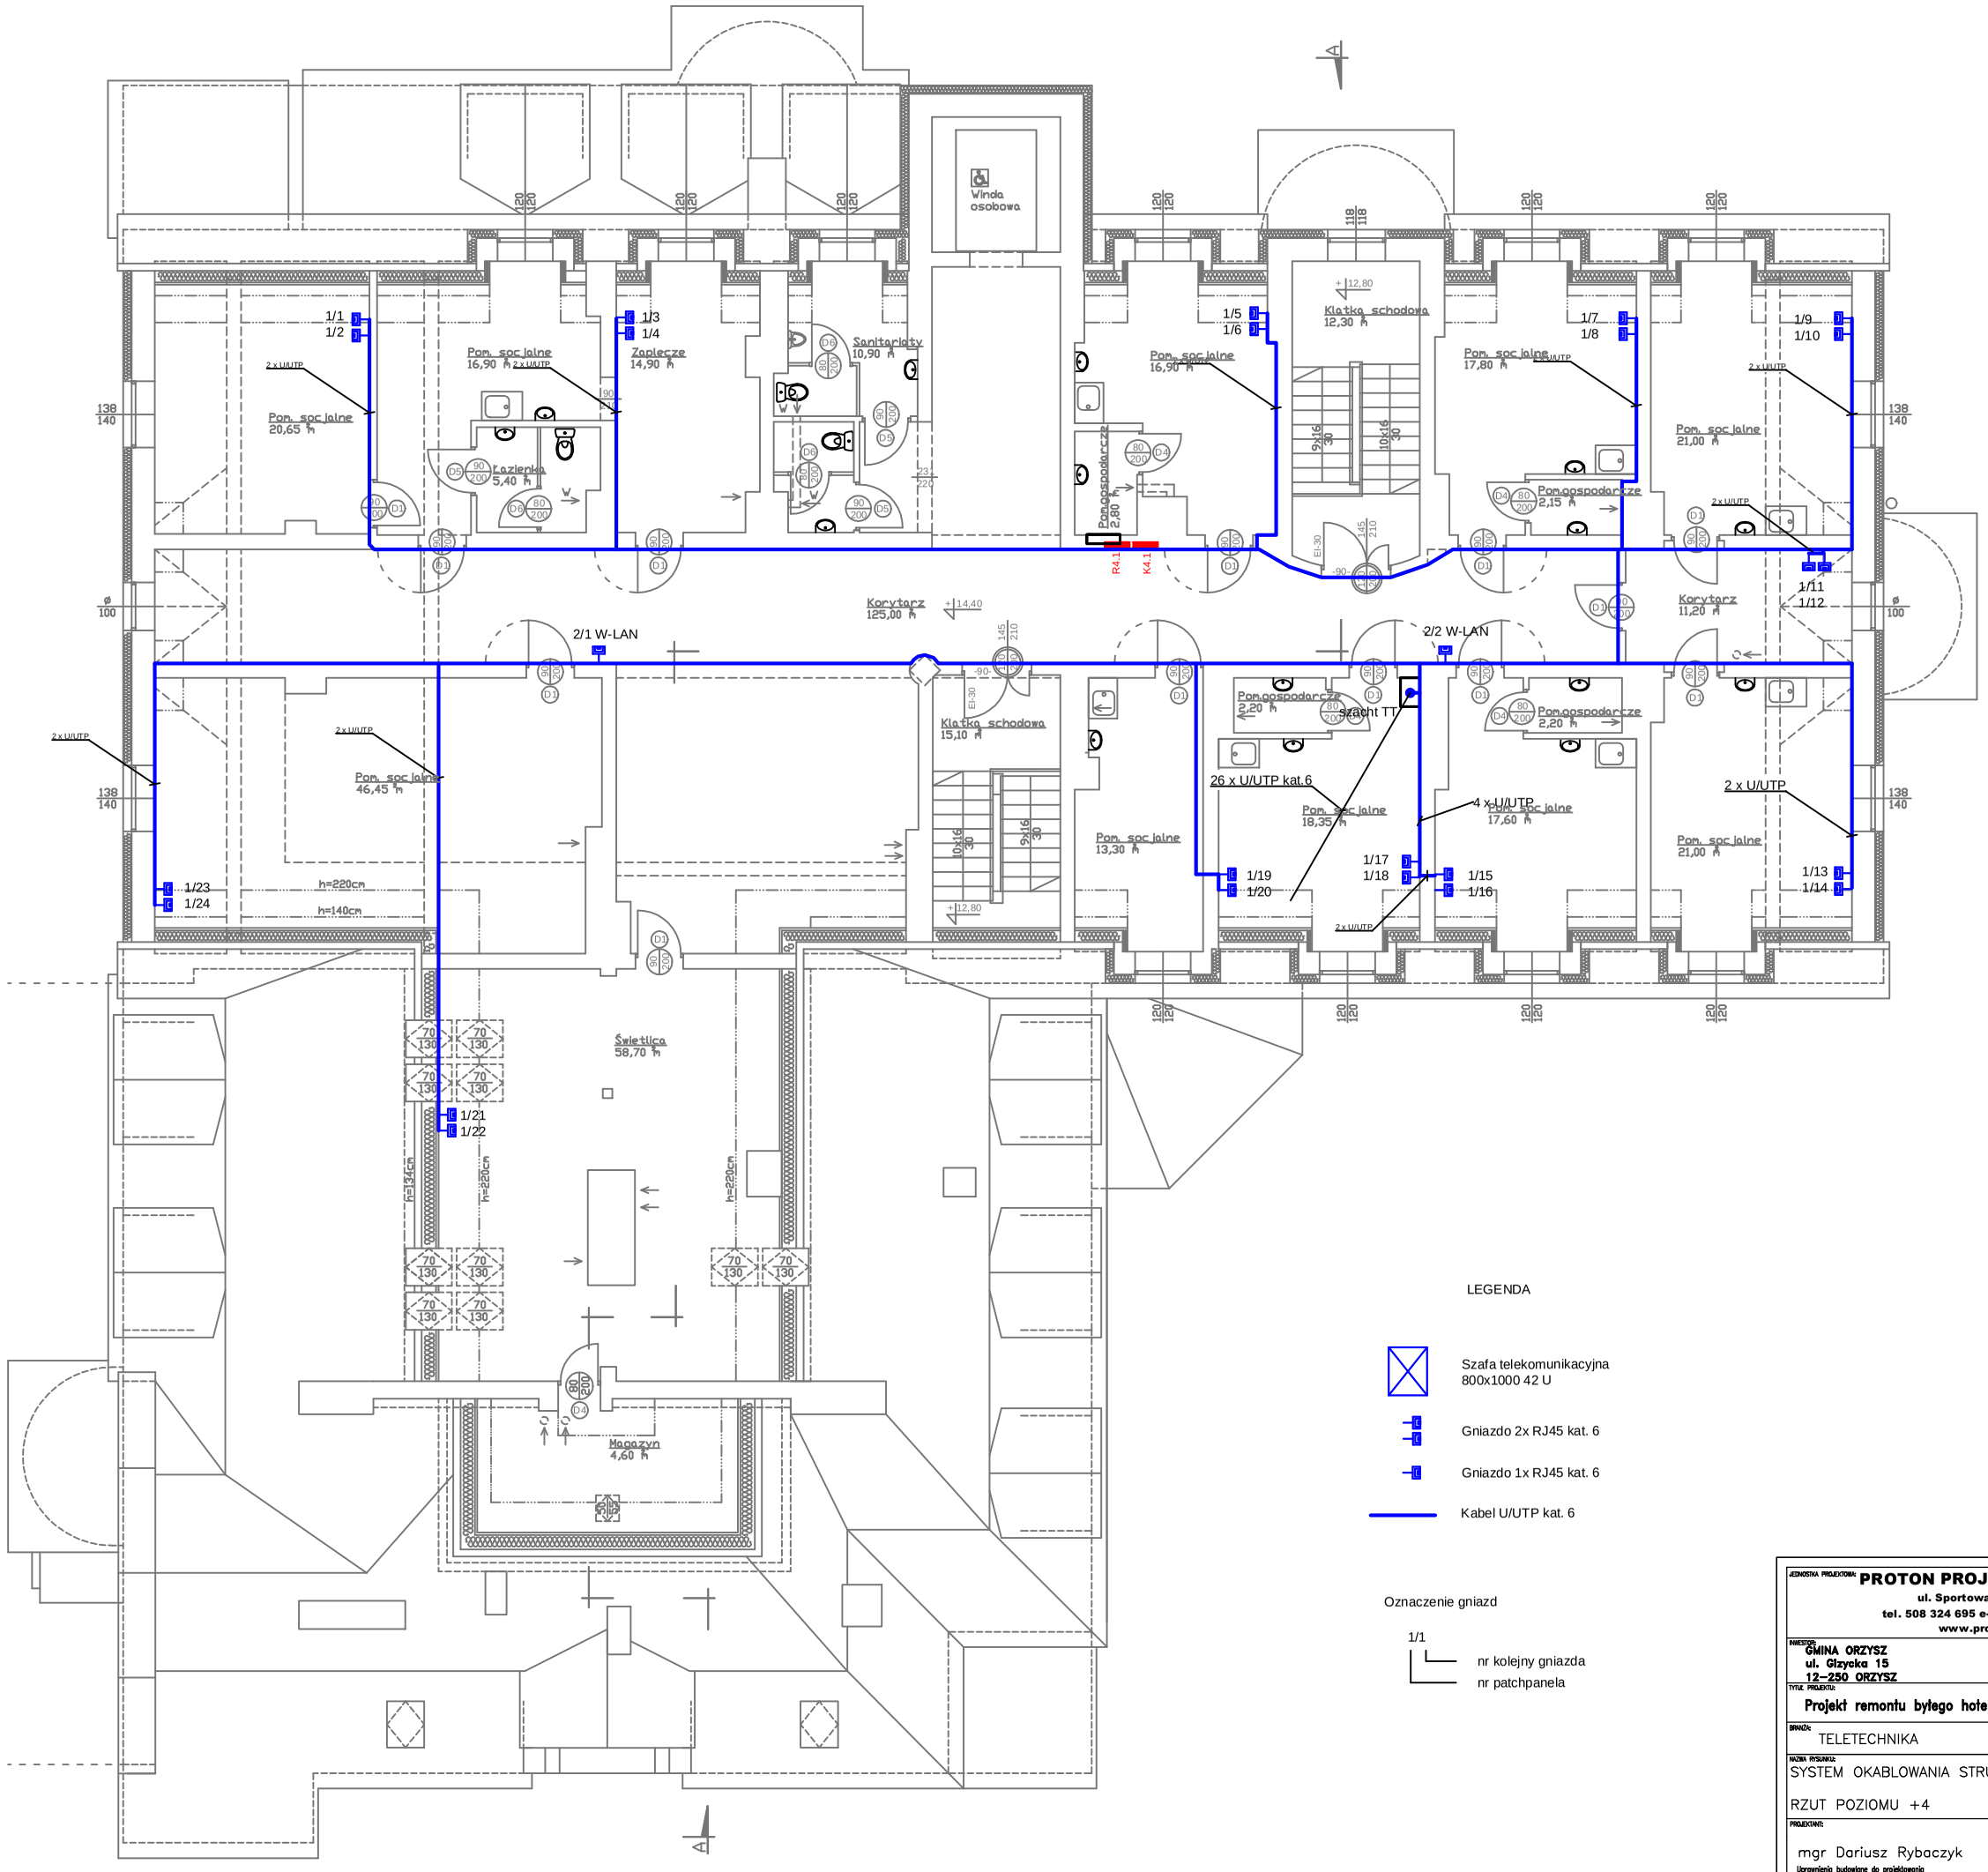

LEGENDA

Szafa telekomunikacyjna 800x1000 42 U

Gniazdo 2x RJ45 kat. 6

Gniazdo 1x RJ45 kat. 6

Kabel U/UTP kat. 6

Oznaczenie gniazd

1/1
- nr kolejny gniazda
- nr patchpanela

JEDNOSTKA PROJEKTOWA: **PROTON PROJEKT Leszczyńska Anna**
ul. Sportowa 13, 11-513 Miłki
tel. 508 324 695 e-mail: kontakt.proton@gmail.com
www.proton-projekt.pl

INWESTOR: GMINA ORZYSZ
ul. Giżycka 15
12-250 ORZYSZ

ADRES INWESTYCJI: 89/37, 89/38, 89/285, 89/304
obręb 1 – Orzysz , gmina ORZYSZ

TYTUŁ PROJEKTU: **Projekt remontu byłego hotelu na potrzeby Ratusza w Orzyszu**

BRANŻA: TELETECHNIKA

DATA: STYCZEŃ 2018

NAZWA RYSUNKU: SYSTEM OKABLOWANIA STRUKTURALNEGO

RZUT POZIOMU +4

PROJEKTANT: mgr Dariusz Rybaczyk
Uprawnienia budowlane do projektowania w specjalności telekomunikacyjnej nr WAM/0052/ZHOT/05

SKALA RYSUNKU: 1:100

NUMER RYSUNKU: T–6